


Umhverfis- og tæknisvið Uppsveita  
**Yfirfarið**  
 22 SEP 2020  
*S. S. S.*  
 Byggingarfulltrúi

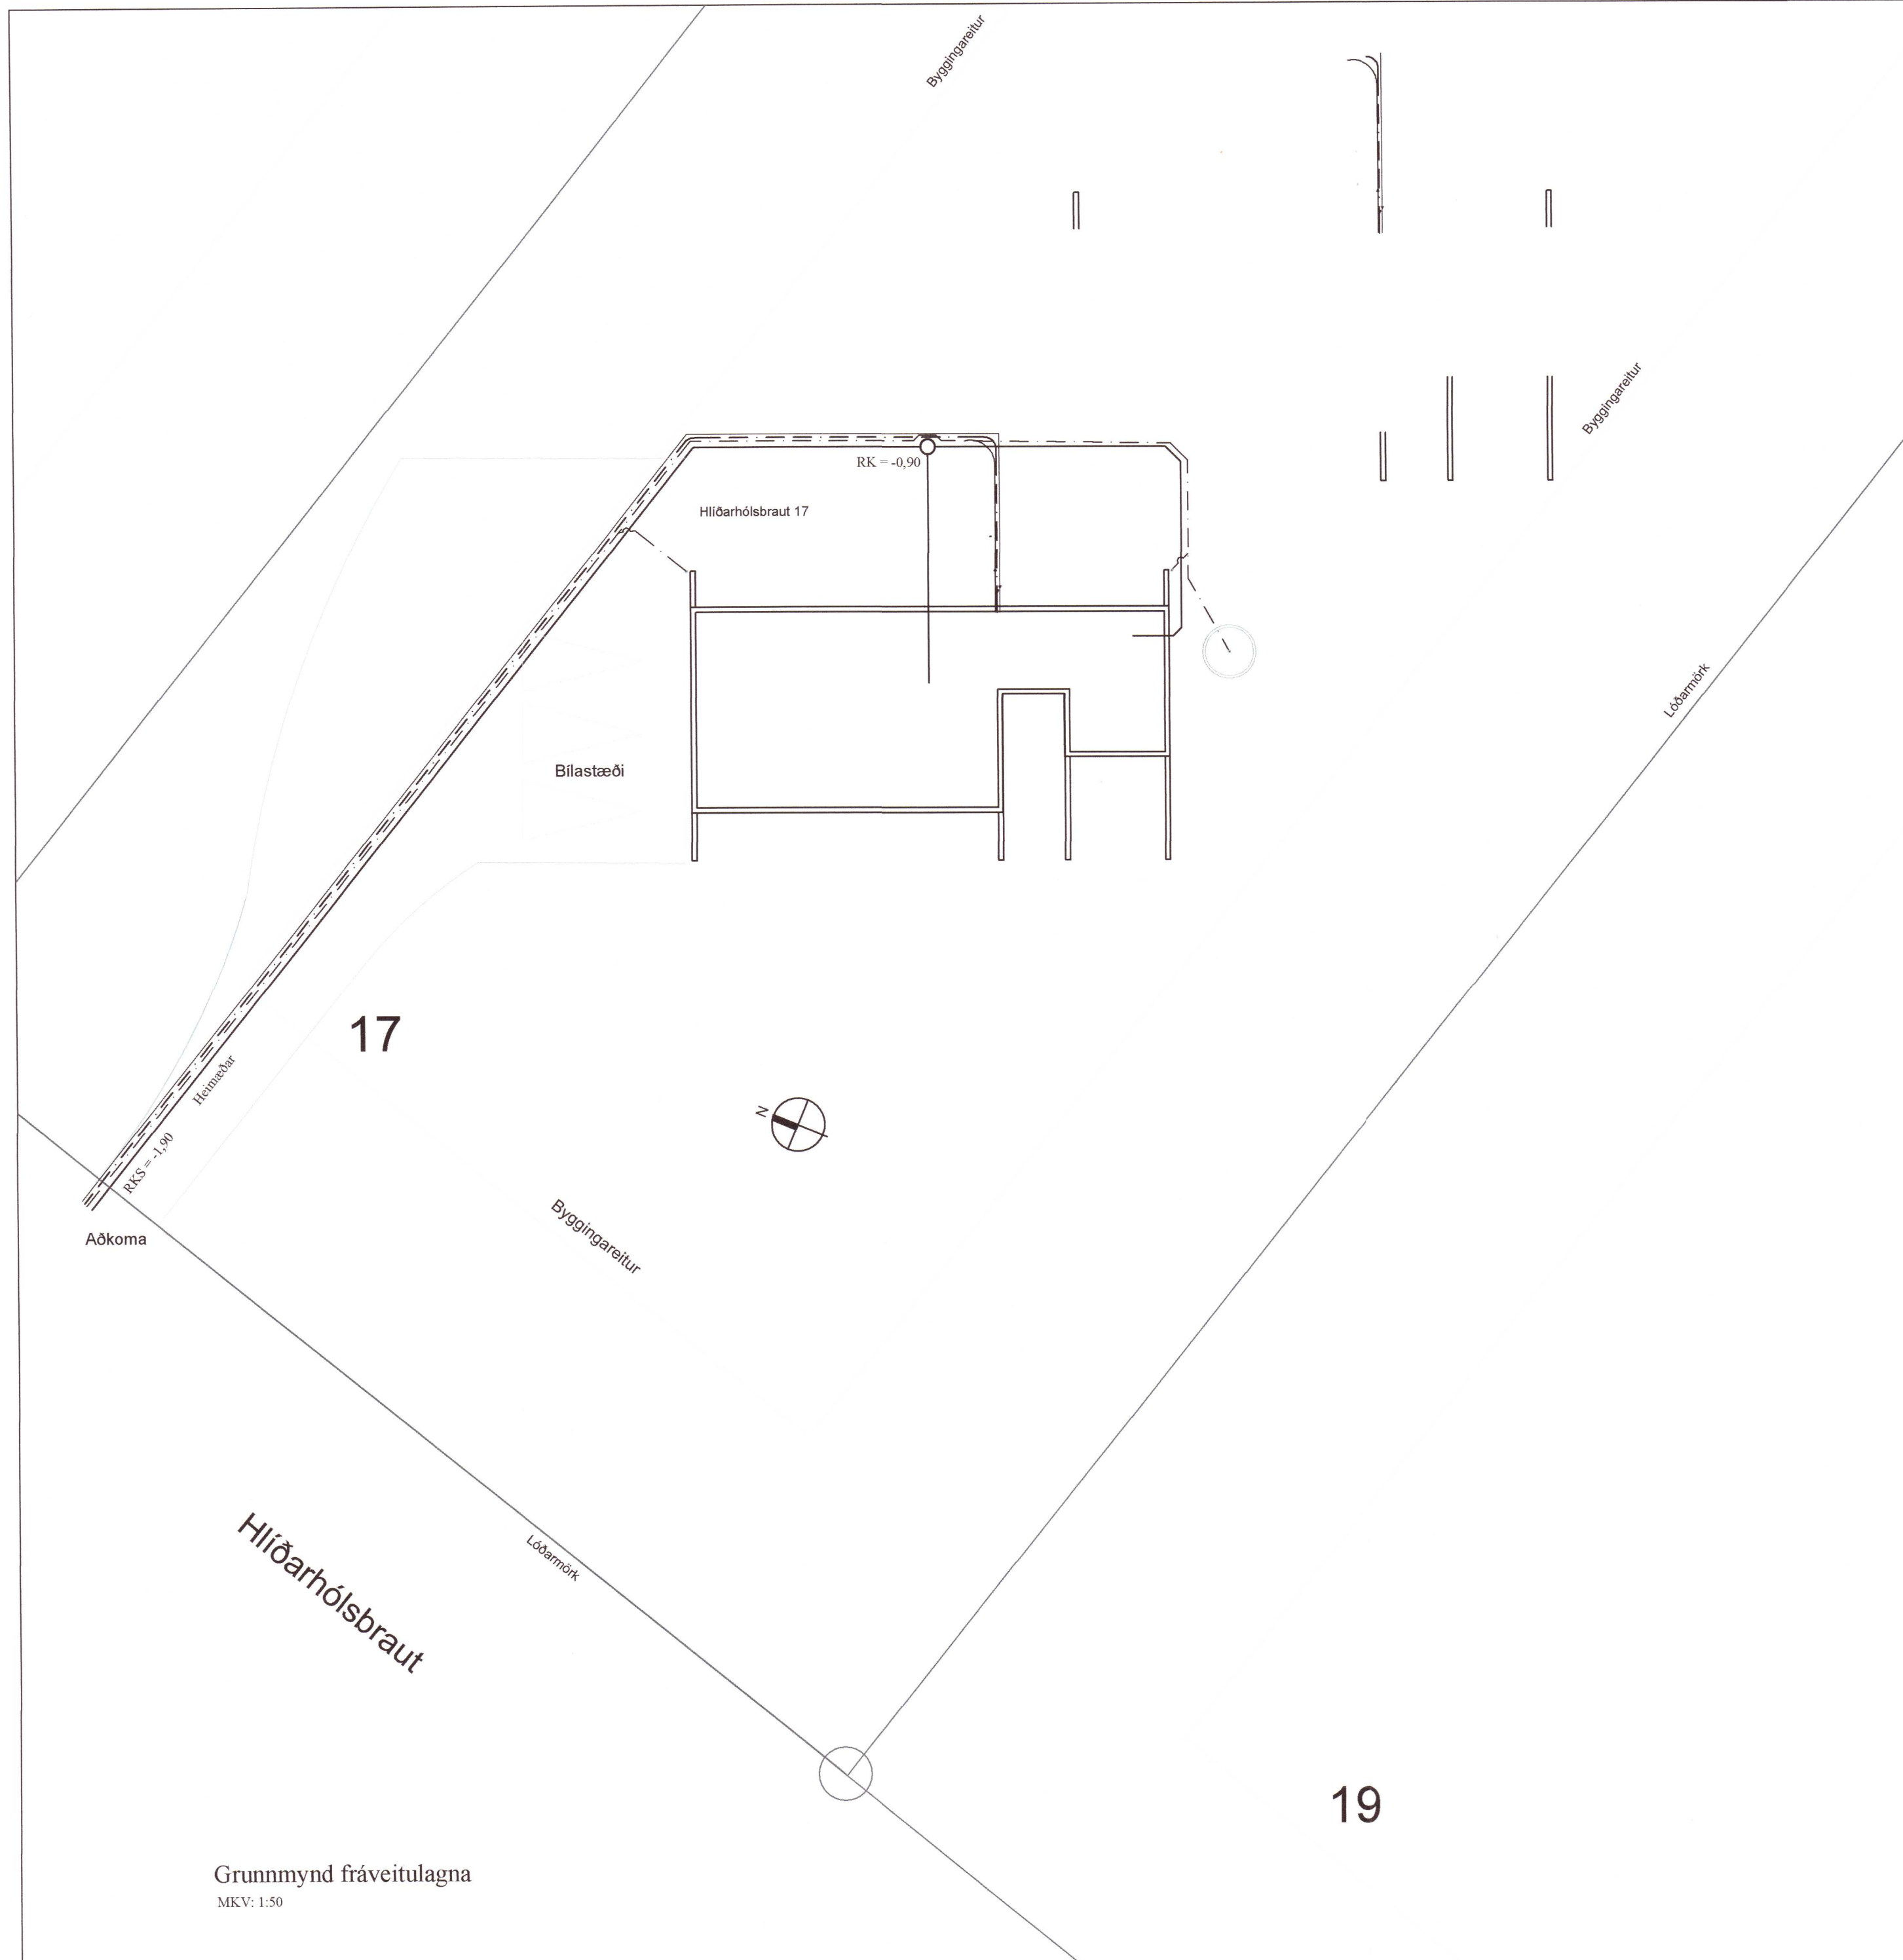

SKÝRINGAR:

ÖLL RÖR Í JÖRÐ SÉU ÚR STÍFU PVC PLASTI, GRUNNPLASTI, NEMA ANNAD SÉ TEKID FRAM. FYRIR OFAN PLÖTU ERU RÖR ÚR GRÁU PP PLASTI.

MINNSTI HALLI Á RÖRUM ER 20‰. (2 CM Á M) OG MESTI HALLI ER 300‰, NEMA ANNAD SÉ TEKID FRAM.

GRAFID SÉ FYRIR RÖRUM Í ÞJAPPADA FYLINGU. UMHVRFIS ÖLL RÖR Í JÖRÐU SKAL SETJA A.M.K. 150 mm SANDLAG OG ÞJAPPA VEL.

ÖLL RÖR ÞÉTTIST MED TIL ÞESS GERÐUM GÓMMÍHRINGJUM. AD ÖÐRU LEYTI BER AD HAGA VINNU OG ÖLLUM UMBÚNADI SKV. ÍST 65 SVO OG FYRIRMÆLUM FRAMLEIÐANDA.

KÓTAR ERU Í METRUM OG MIÐAST VID RENNSLISBOTN, ÞAD Á EINNIG VID UM GÖT, ÞAR SEM KÓTI Á GATI ER GEFINN Á RENNSLISBOTN.

MÁL ERU Í MILLIMETRUM OG MIÐAST VID MIÐJAN STÚT.

ÖLL RÖR MED ÖNEFNÐUM HALLA HAGA 20‰ HALLA OG ERU ÚR Ø100 PVC.

SKAMMSTAFANIR:

- PVC PLASTRÖR, PVC (RAUÐBRÚN)
- PP PLASTRÖR, PP (GRÁ)
- BR BRUNNUR
- GN GÖLFNIDURFALL MED LOKUNARBLÖÐKU
- GSN GEGNUMSTREYMISNIDURFALL Í GÖLFI
- GNB GÖLFNIDURFALL MED LOKUNARBLÖÐKU
- ÞN ÞAKNIDURFALL
- HL HANDLAUG
- VS VATNSSALERNI
- SB/BK STEYPIBÁÐ / BAÐKAR
- HP HEITUR POTTUR
- EV ELDHÚSVASKUR
- UV UPPÞVOTTAVÉL
- ÞV/ÞU ÞVOTTAVÉL / ÞURKARI
- SV SKOLVASKUR
- NF ÓTINIDURFALL
- HR HREINSISTÚTUR MED LOKI
- RK RENNSLISKVÓTI

ATH. STAÐSETNINGU STÚTA FYRIR HREINLETISTÆKI MÁ ADEINS HAGA TIL VIÐMIÐUNAR, OG ÞARF AD YFIRFARA OG ADLAGA ÞEIM TÆKJUM SEM ENDANLEGA ERU VALIN.

ATH. MÆLA SKAL HÆÐARKÓTA HEIMÆÐA AÐUR EN LAGT ER Í GRUNN.

ÖLL MÁL Í mm NEMA ANNARS SÉ GETID.

- \_\_\_\_\_ SKOLP
- \_\_\_\_\_ REGNVATNSLÖGN
- \_\_\_\_\_ AFRENSLI HITAVEITU PPØ40
- \_\_\_\_\_ HEIMÆD (KALT VATN)
- \_\_\_\_\_ HEIMÆD (HEITT VATN)

BR	DAGS	BREYTING

**G** HJARDARHOLT 11  
 800 SELFOSSÍ  
 Sími: 783 4180  
 Netfang: kjartangardars@gmail.com  
 20202191

ÁRTÚN ehf 16.07.2020  
**Hlíðarhólsbraut 17, Grímsnesi**

Grunnmynd frárennslislagna á lóð. Skýringar  
 Kvarði 1:50

HANNAD:	TEIKNAD	DAGSETNING	VERKNÚMER
KG	KG	17.08.2020	2020-20
SKRÁARNAFN	SAMÞYKKT	130555-7649	TEIKNING NÚMER:
Hliðholt 2 Lagmr.dwg	<i>[Signature]</i>		302

Grunnmynd fráveitulagna  
 MKV: 1:50