

A

B

C

D

E

F

G

H

A

B

C


D

E

F

G

H

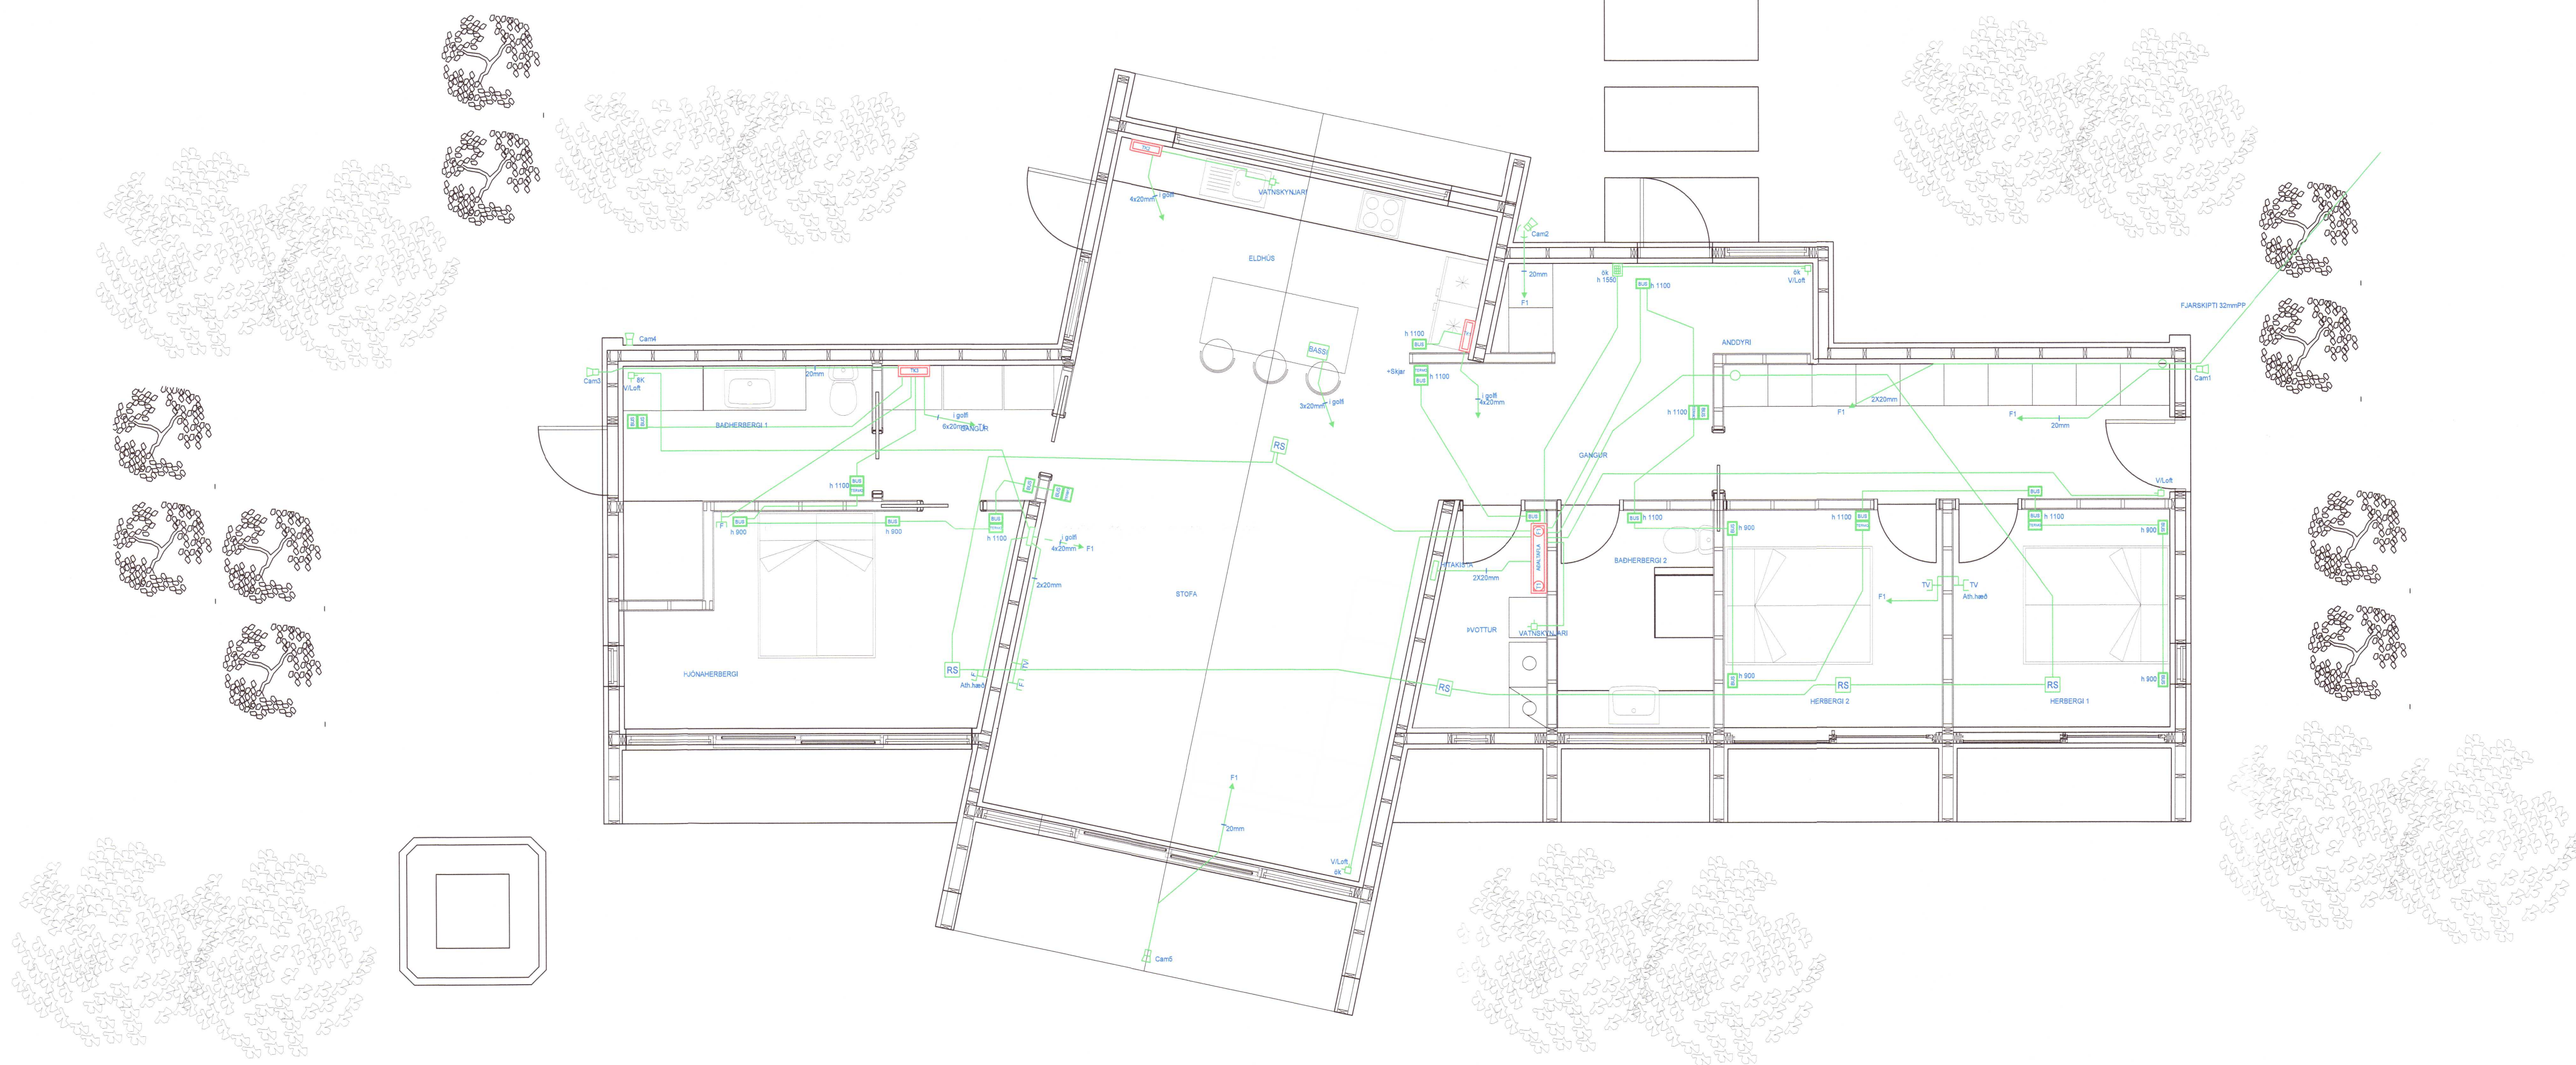

SKÝRINGAR

"Í samræmi við samþykkt aðaluppdrætti"

*EXG*

Hönnunarstjóri

**LUMEX** LX TEIKNISTOFA  
 Skipholt 37, 105 Reykjavík, IS  
 + (354) 568 8388  
 www.lumex.is  
 HELGAFR. EIRIKSSON KT. 110156-2789

Hönnun: HKE  
Teiknað: GþP  
Yfirfarið: HKE

Verkefni: HLÍÐARHÓLSBRAUT 10

Dags.: 16.12.2020  
Mvsk.: 1:50  
Töluheiti: HLÍÐARHÓLSBRAUT10

Verkhliuti: GRUNNMÝND  
FJÁRSKIPTALAGNÁKERFI  
STÝRINGAR

Teikning blað: LX-RAF-04

20213583