



Umhverfis- og tæknisvið Uppsveita
Yfirfarið
 27 APR 2021
Selma Þórunn
 F.b. Byggingarfulltrúi

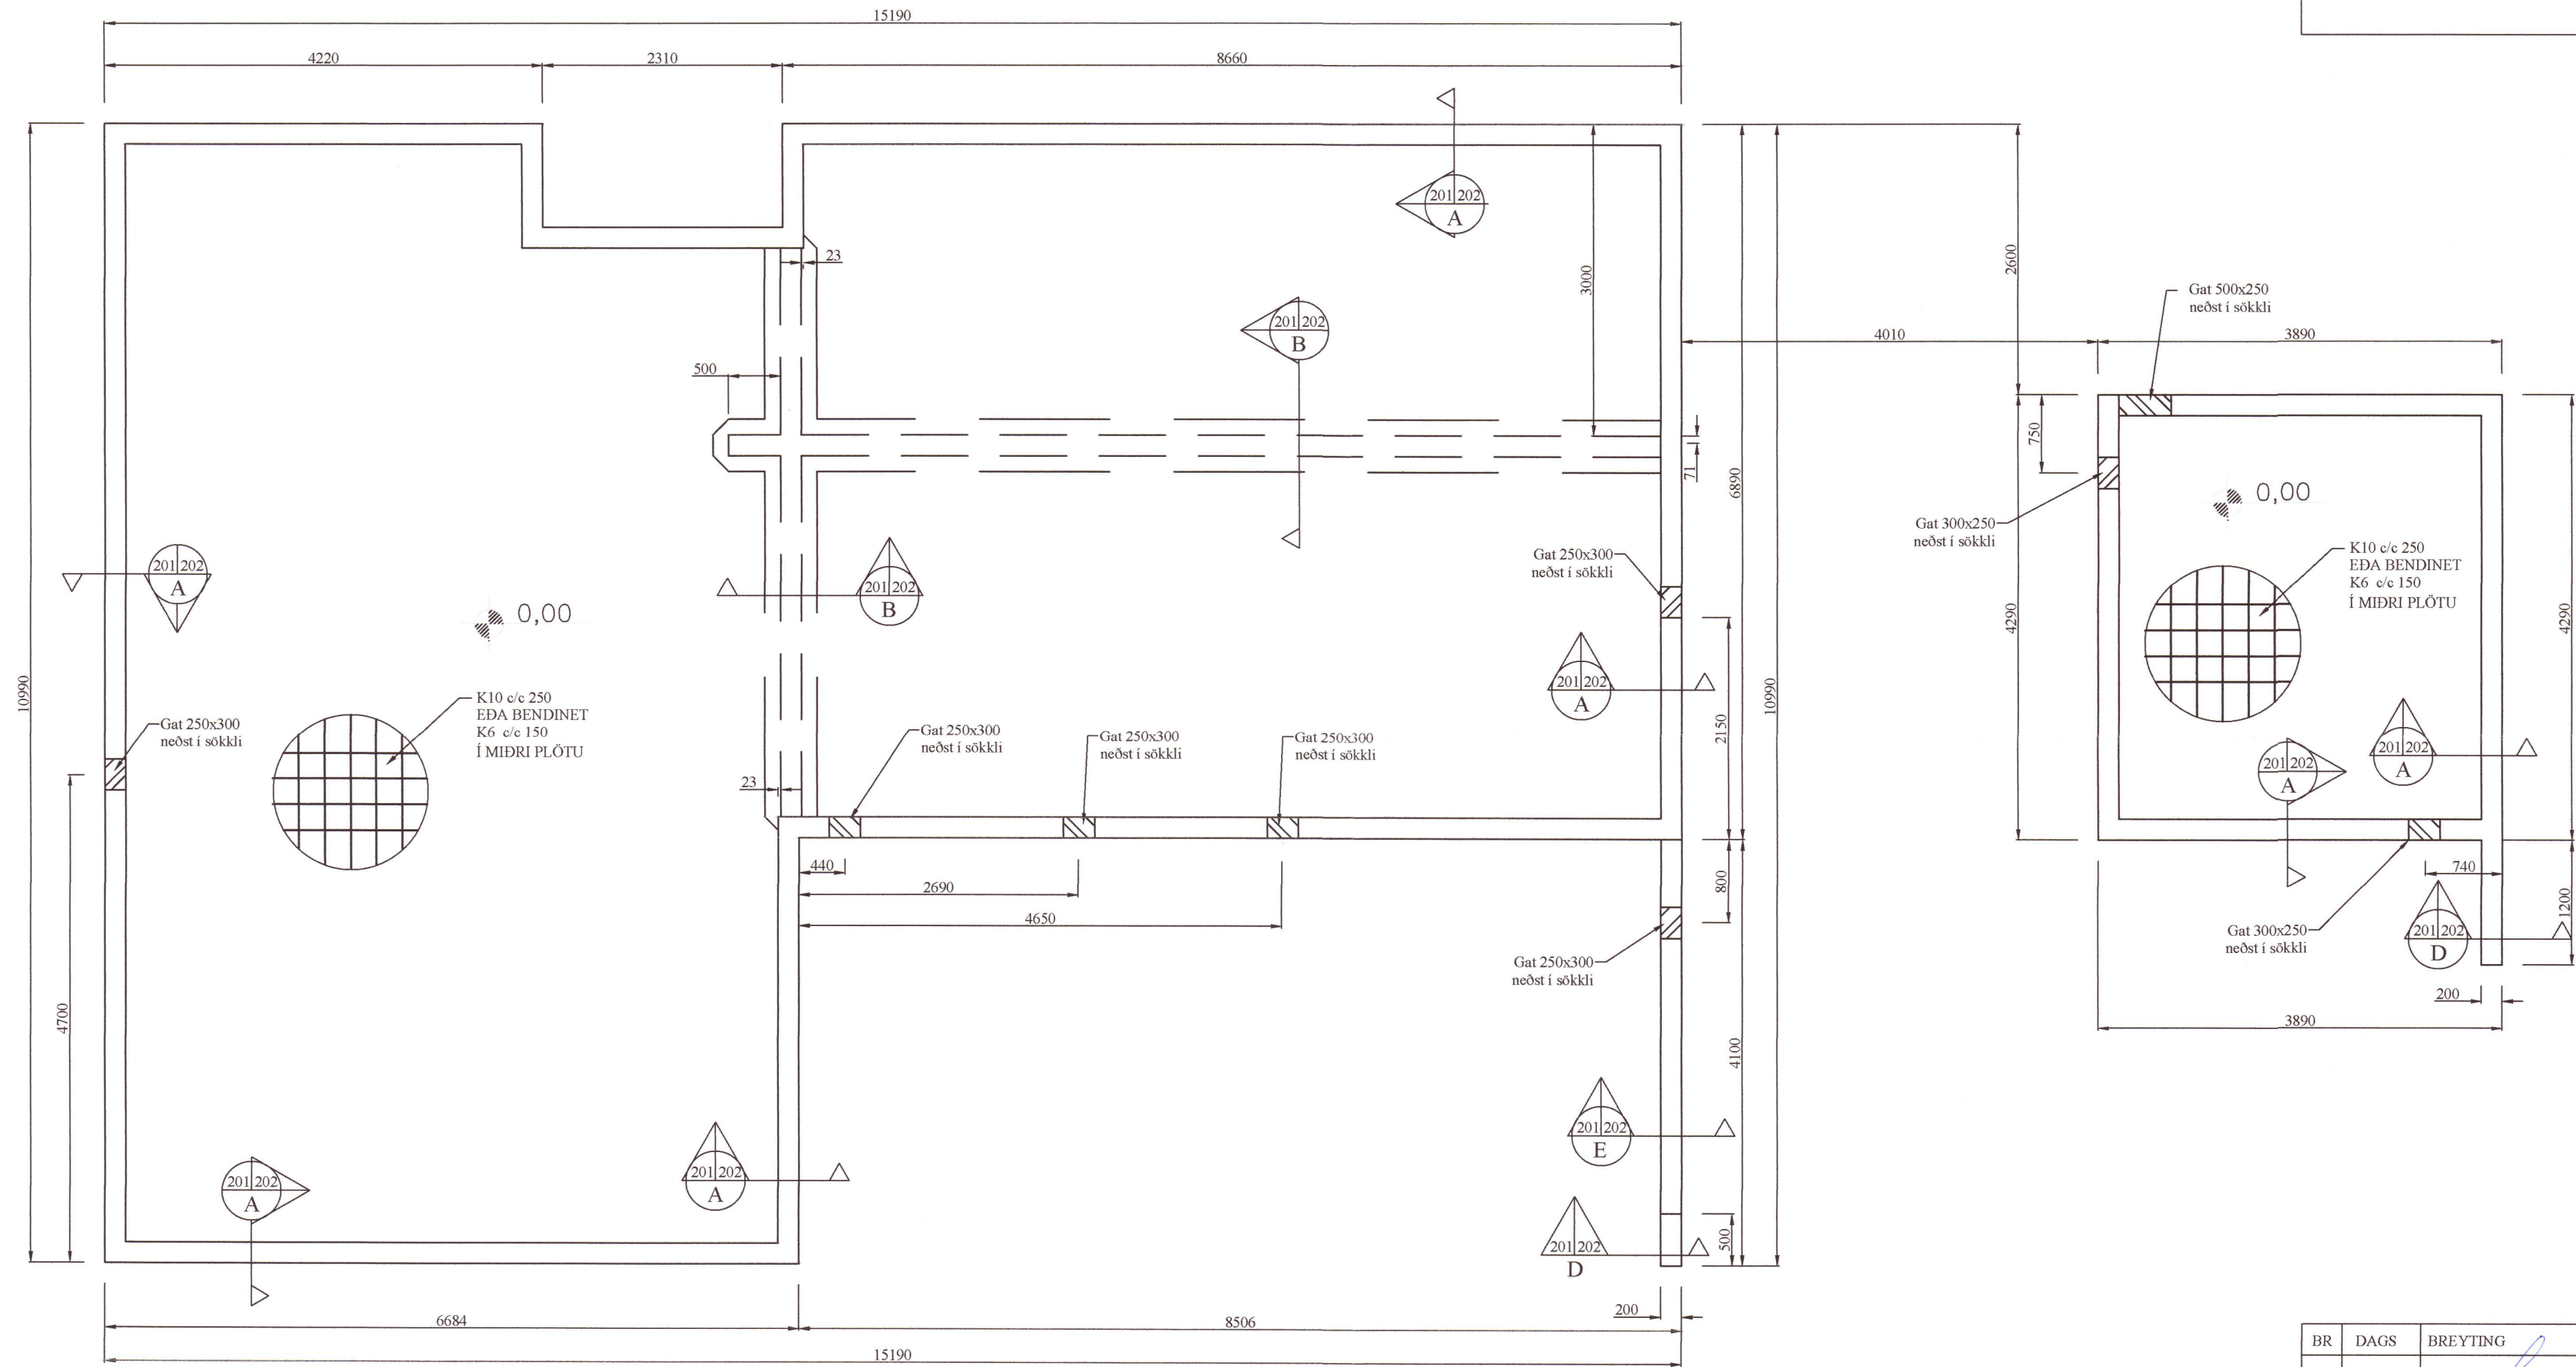

Grunnmynd sökkla
 Mkv. 1:50

20210795

BR	DAGS	BREYTING	
HÖNNUNARSTJÓRI: <i>Selma Þórunn</i>			
 HJARÐARHOLTÍ 11 800 SELFOSSI Sími: 783 4180 HÖNNUN NETfang: kjartangardars@gmail.com			
ÁRTÚN ehf 12.02.2021			
Hlíðarhólsbraut 9, Grimsnesi			
Burðarvirki Grunnmynd af sökklum		Kvarði 1:50	
HANNAÐ:	TEIKNAD	DAGSETNIG	VERKNÚMER
KG	KG	11.03.2021	2021-08
SKRÁARNAFN	SAMÞYKKT	130655-7949	TEIKNING NÚMER
Hlíðarhólsbrautin 9 Grunmur.dwg	<i>Selma Þórunn</i>		201