


Umhverfis- og tæknisvið Uppsveita
 Yfirfarið
 27 APR 2021
 Byggingarfulltrúi

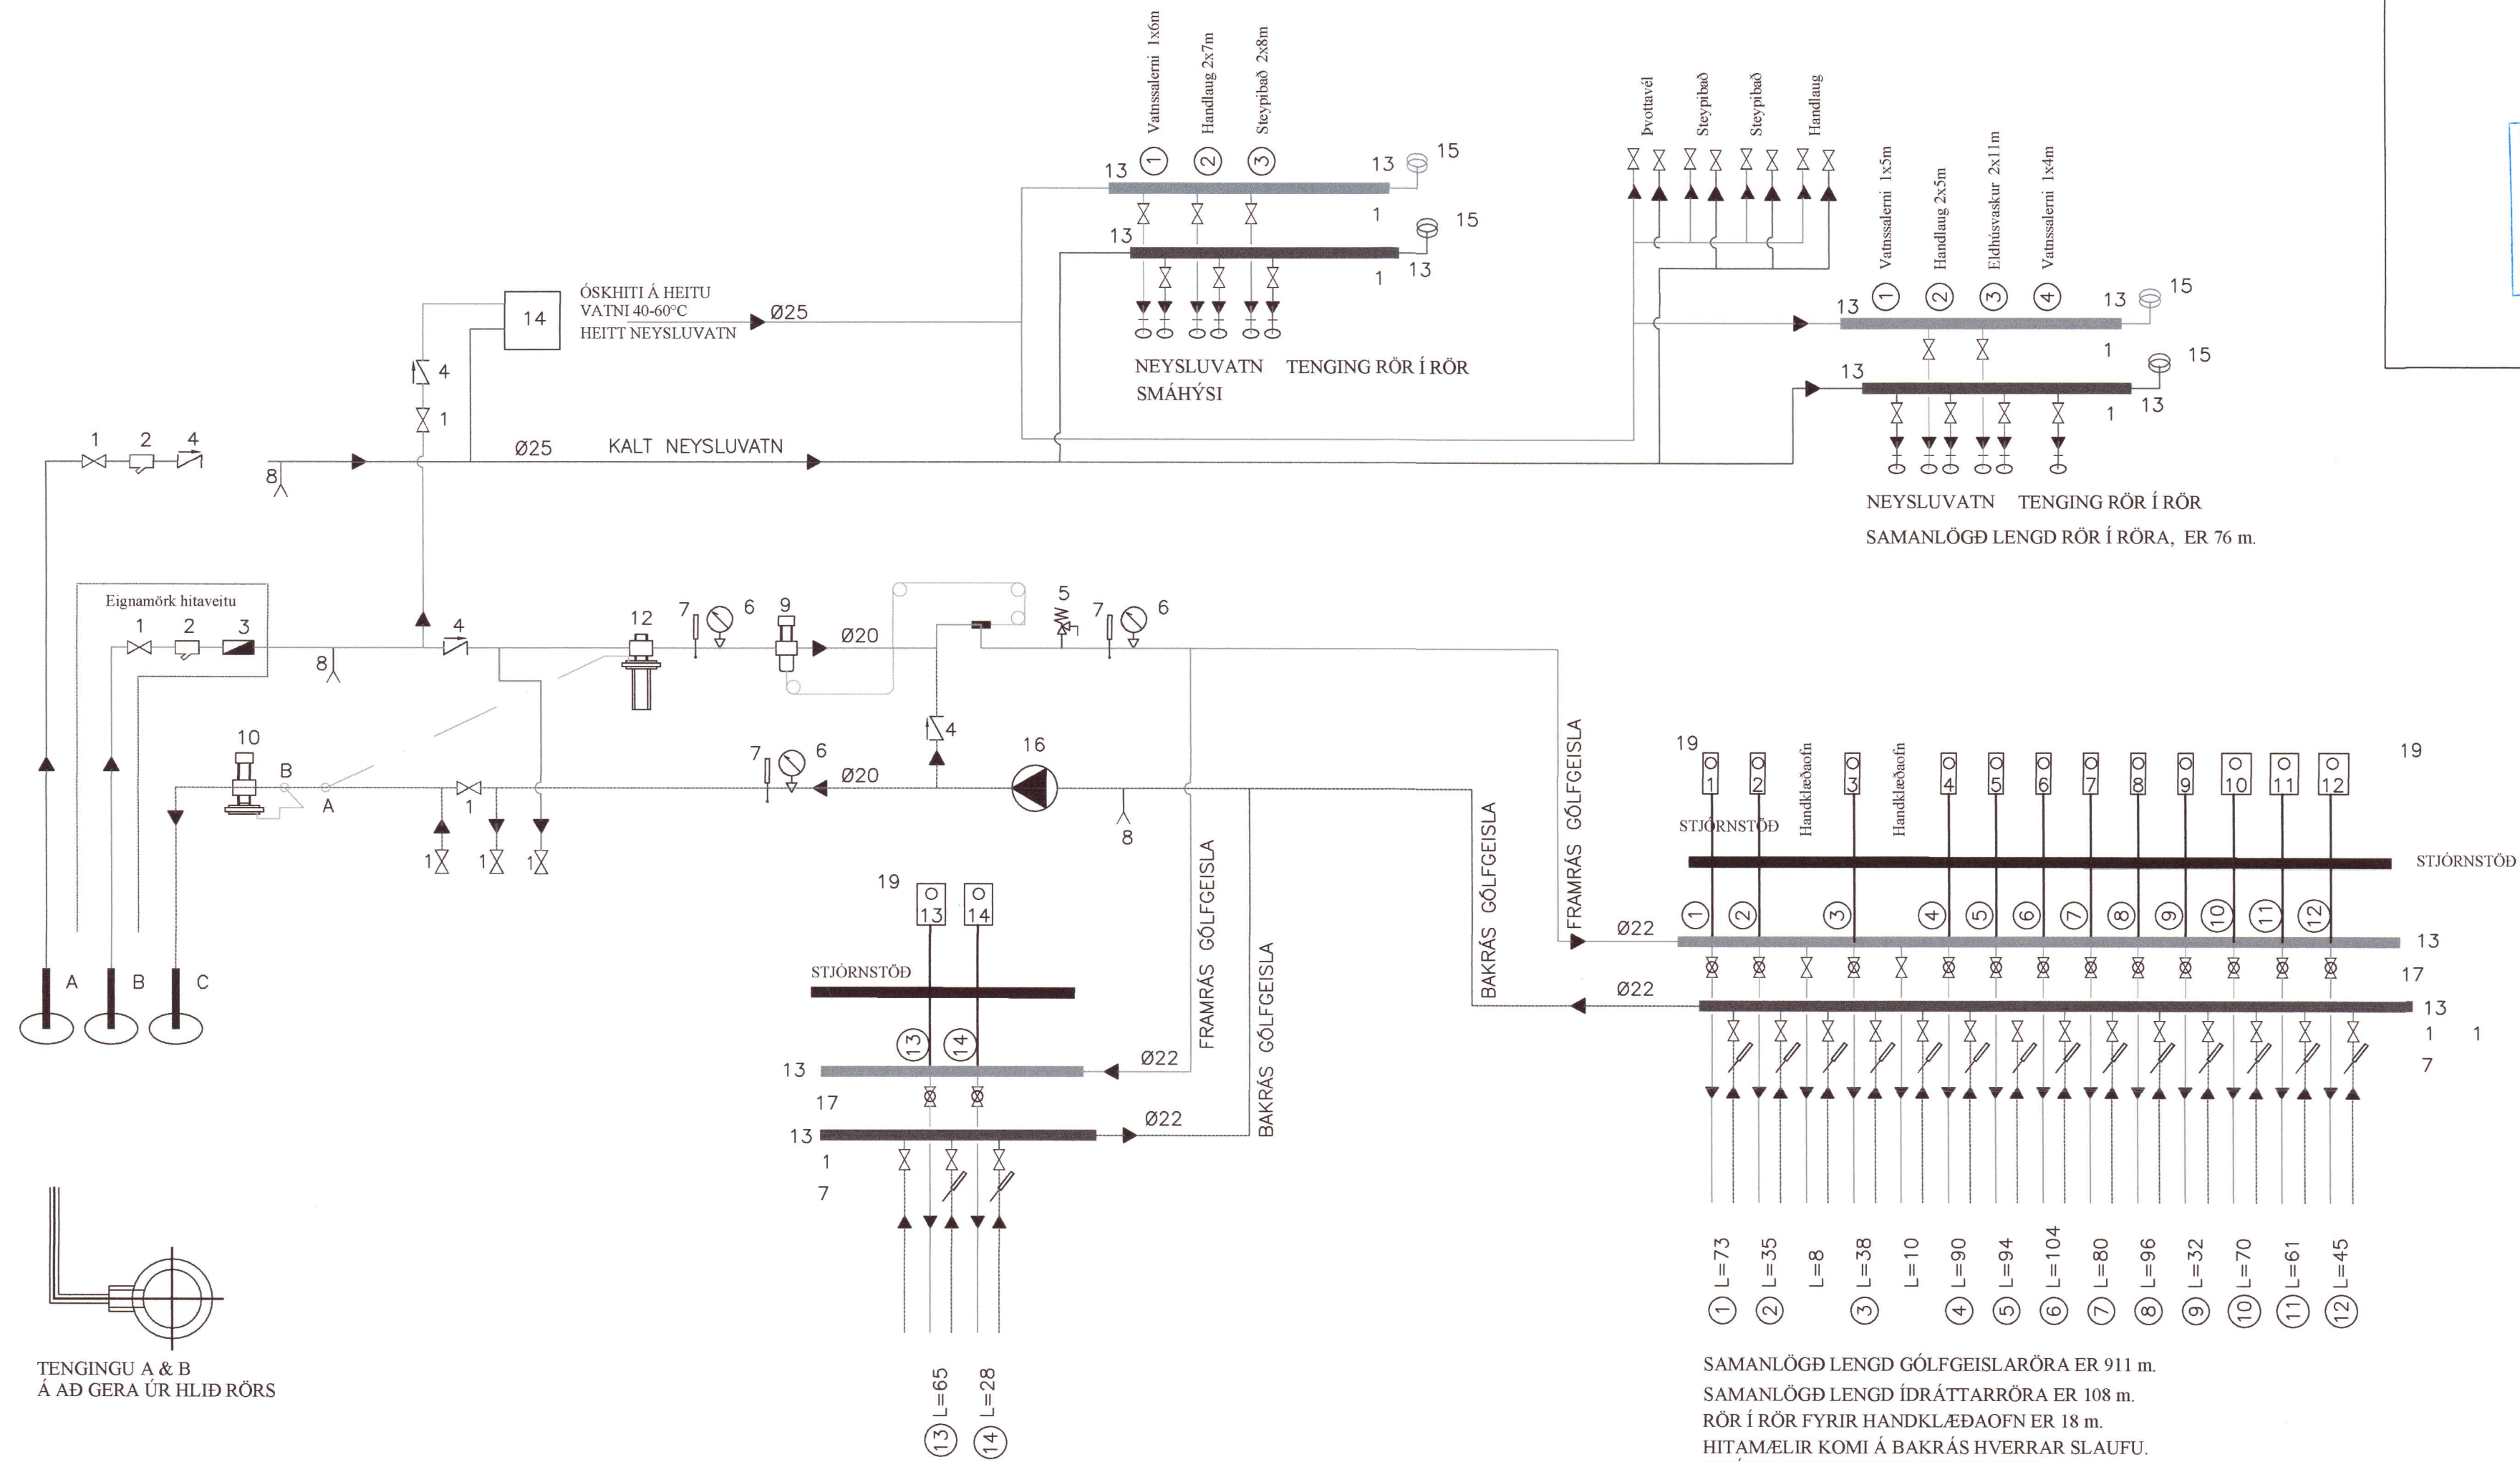

TENGINU A & B
 Á AÐ GERA ÚR HLÍÐ RÖRS

KERFISMYND HITA- OG NEYSLUVATNSKERFIS

- A INNTAK VATNSVEITU
- B INNTAK HITAVEITU
- C AFRENNSLI HITAVEITU
- RENNSLISSTEFNA
- 1. RENNILOKI EÐA KÚLULOKI
- 2. SÍA
- 3. VATNSMÆLIR
- 4. EINSTREYMISLOKI
- 5. ÖRYGGISLOKI 6 Bar
- 6. ÞRÝSTIMÆLIR
- 7. HITAMÆLIR
- 8. TÆMING
- 9. HITASTÝRÐUR LOKI (T.d. Danfoss AVTB20 20-60°C)
- 10. MÓTÞRÝSTIJAFNARI (T.d. Danfoss AVDA20) (STILLIST Á HÆSTU MÖGULEGU STILLINGU)
- 11. HITASTÝRÐUR LOKI (T.d. Danfoss AVTB15 20-60°C)
- 12. MISMUNAÞRÝSTIJAFNARI (T.d. Danfoss AVP20) (STILLTUR Á LÆGSTU MÖGULEGU STILLINGU)
- 13. TENGIKISTA ÚR STÁLI / KOPAR. STOFN KISTU ER Ø25 STÁL.
- 14. UPPBLANDARI Á HEITU NEYSLUVATNI. STILLANLEGUR 40°-60°C
- 15. HÖGGDEYFAR Á TENGIKISTUM NEYSLUVATNS. T.D. FLAMCO FLEXOFIT S
- 16. ÁLAGSSTÝRÐ DÆLA: 0,8 l/sek
- 17. MÓTORLOKI, TENGDUR VIÐ LOFTHITANEMA Í HVERJU RÝMI
- 18. TENGIKISTA ÚR STÁLI / KOPAR. STOFN KISTU ER Ø20 STÁL.
- 19. LOFTHITANEMI STAÐSETTUR Í HERBERGI
- 20. RENNSLISMÆLIR Á SNJÖBRÆDSLULÖGN
- 21. VARMASKIPTIR 10kW
- 22. ÞENSLUKER. 12 LÍTRAR.
- 23. ÁLAGSSTÝRÐ DÆLA. 18 l/min

KERFISLÝSING:

HITAKERFI ER UPPBLÖNDUNAKERFI MEÐ DÆLU.
 FRAMRÁSARHITI Á HITAKERFI STÝRIST AF HITASTÝRÐUM LOKA.
 HITAMÆLAR ERU Á FRAM- OG BAKRÁS HITAKERFIS.
 FRAMRÁSARLOKAR Á DEILIRÖRI GÓLFGEISLA STÝRAST AF LOFTHITANEMUM Í HERBERGJUM. HANDKLÆÐAOFNAR ERU Í BAÐHERBERGJUM. ALLIR OFNAR ERU HANDSTÝRÐIR Í DEILIGRIND GÓLFHITA.
 KALT OG HEITT NEYSLUVATN ER NOTAÐ BEINT FRÁ VEITUM.

Nr.	Herbergi	Hitapörf W	Rennsi dt 5°C l/s	Þrýsitali í slöngu Bar
1	Hjónaherbergi	1.050	0,050	0,22
2	Bað	320	0,015	
3	Bað + þvottur	530	0,025	
4	Stofa A	1.770	0,084	0,61
5	Stofa B	980	0,047	
6	Borðstofa	1.100	0,052	0,32
7	Gangur	650	0,031	
8	Eldhús	990	0,047	
9	Anddyri	490	0,023	
10	Herbergi	630	0,030	
11	Herbergi	570	0,027	
12	Fataherbergi	380	0,018	
13	Útiherbergi	1.130	0,054	0,21
14	Salemi	290	0,014	
	Samtals:	10.880	0,518	

SAMANLÖGÐ LENGÐ GÓLFGEISLARÖRA ER 911 m.
 SAMANLÖGÐ LENGÐ ÍDRÁTTARRÖRA ER 108 m.
 RÖR Í RÖR FYRIR HANDKLÆÐAOFN ER 18 m.
 HITAMÆLIR KOMI Á BAKRÁS HVERRAR SLAUFU.
 STJÓRNLOKI FYRIR HVERJA SLAUFU STÝRIST AF HITANEMA Í HERBERGI.
 HITANEMI STAÐSETTJIST Á INNVEGG SKV. FYRIRMÆLUM FRAMLEIDANDA (1.5m - 1.8m FRÁ GÓLFI).

BR	DAGS	BREYTING
HÖNNUNARSTJÓRI: <i>Harinn Pagan</i>		
 HJARDARHOLI 11 800 SELFOSSI SIMI: 783 4180 NETFANG: kjartangardars@gmail.com		
ÁRTÚN ehf 12.02.2021		
Hlíðarhólsbraut 9, Grimsnesi		
Kerfismynd vatnslagna		
HANNAD:	TEIKNAD	DAGSETNIG
KG	KG	11.03.2021
SKRÁARNAFN	SAMÞYKKT	TEIKNING NÚMÉR
Hlíðarhólsbraut 9 Lagnir.dwg	<i>Harinn Pagan</i>	321