
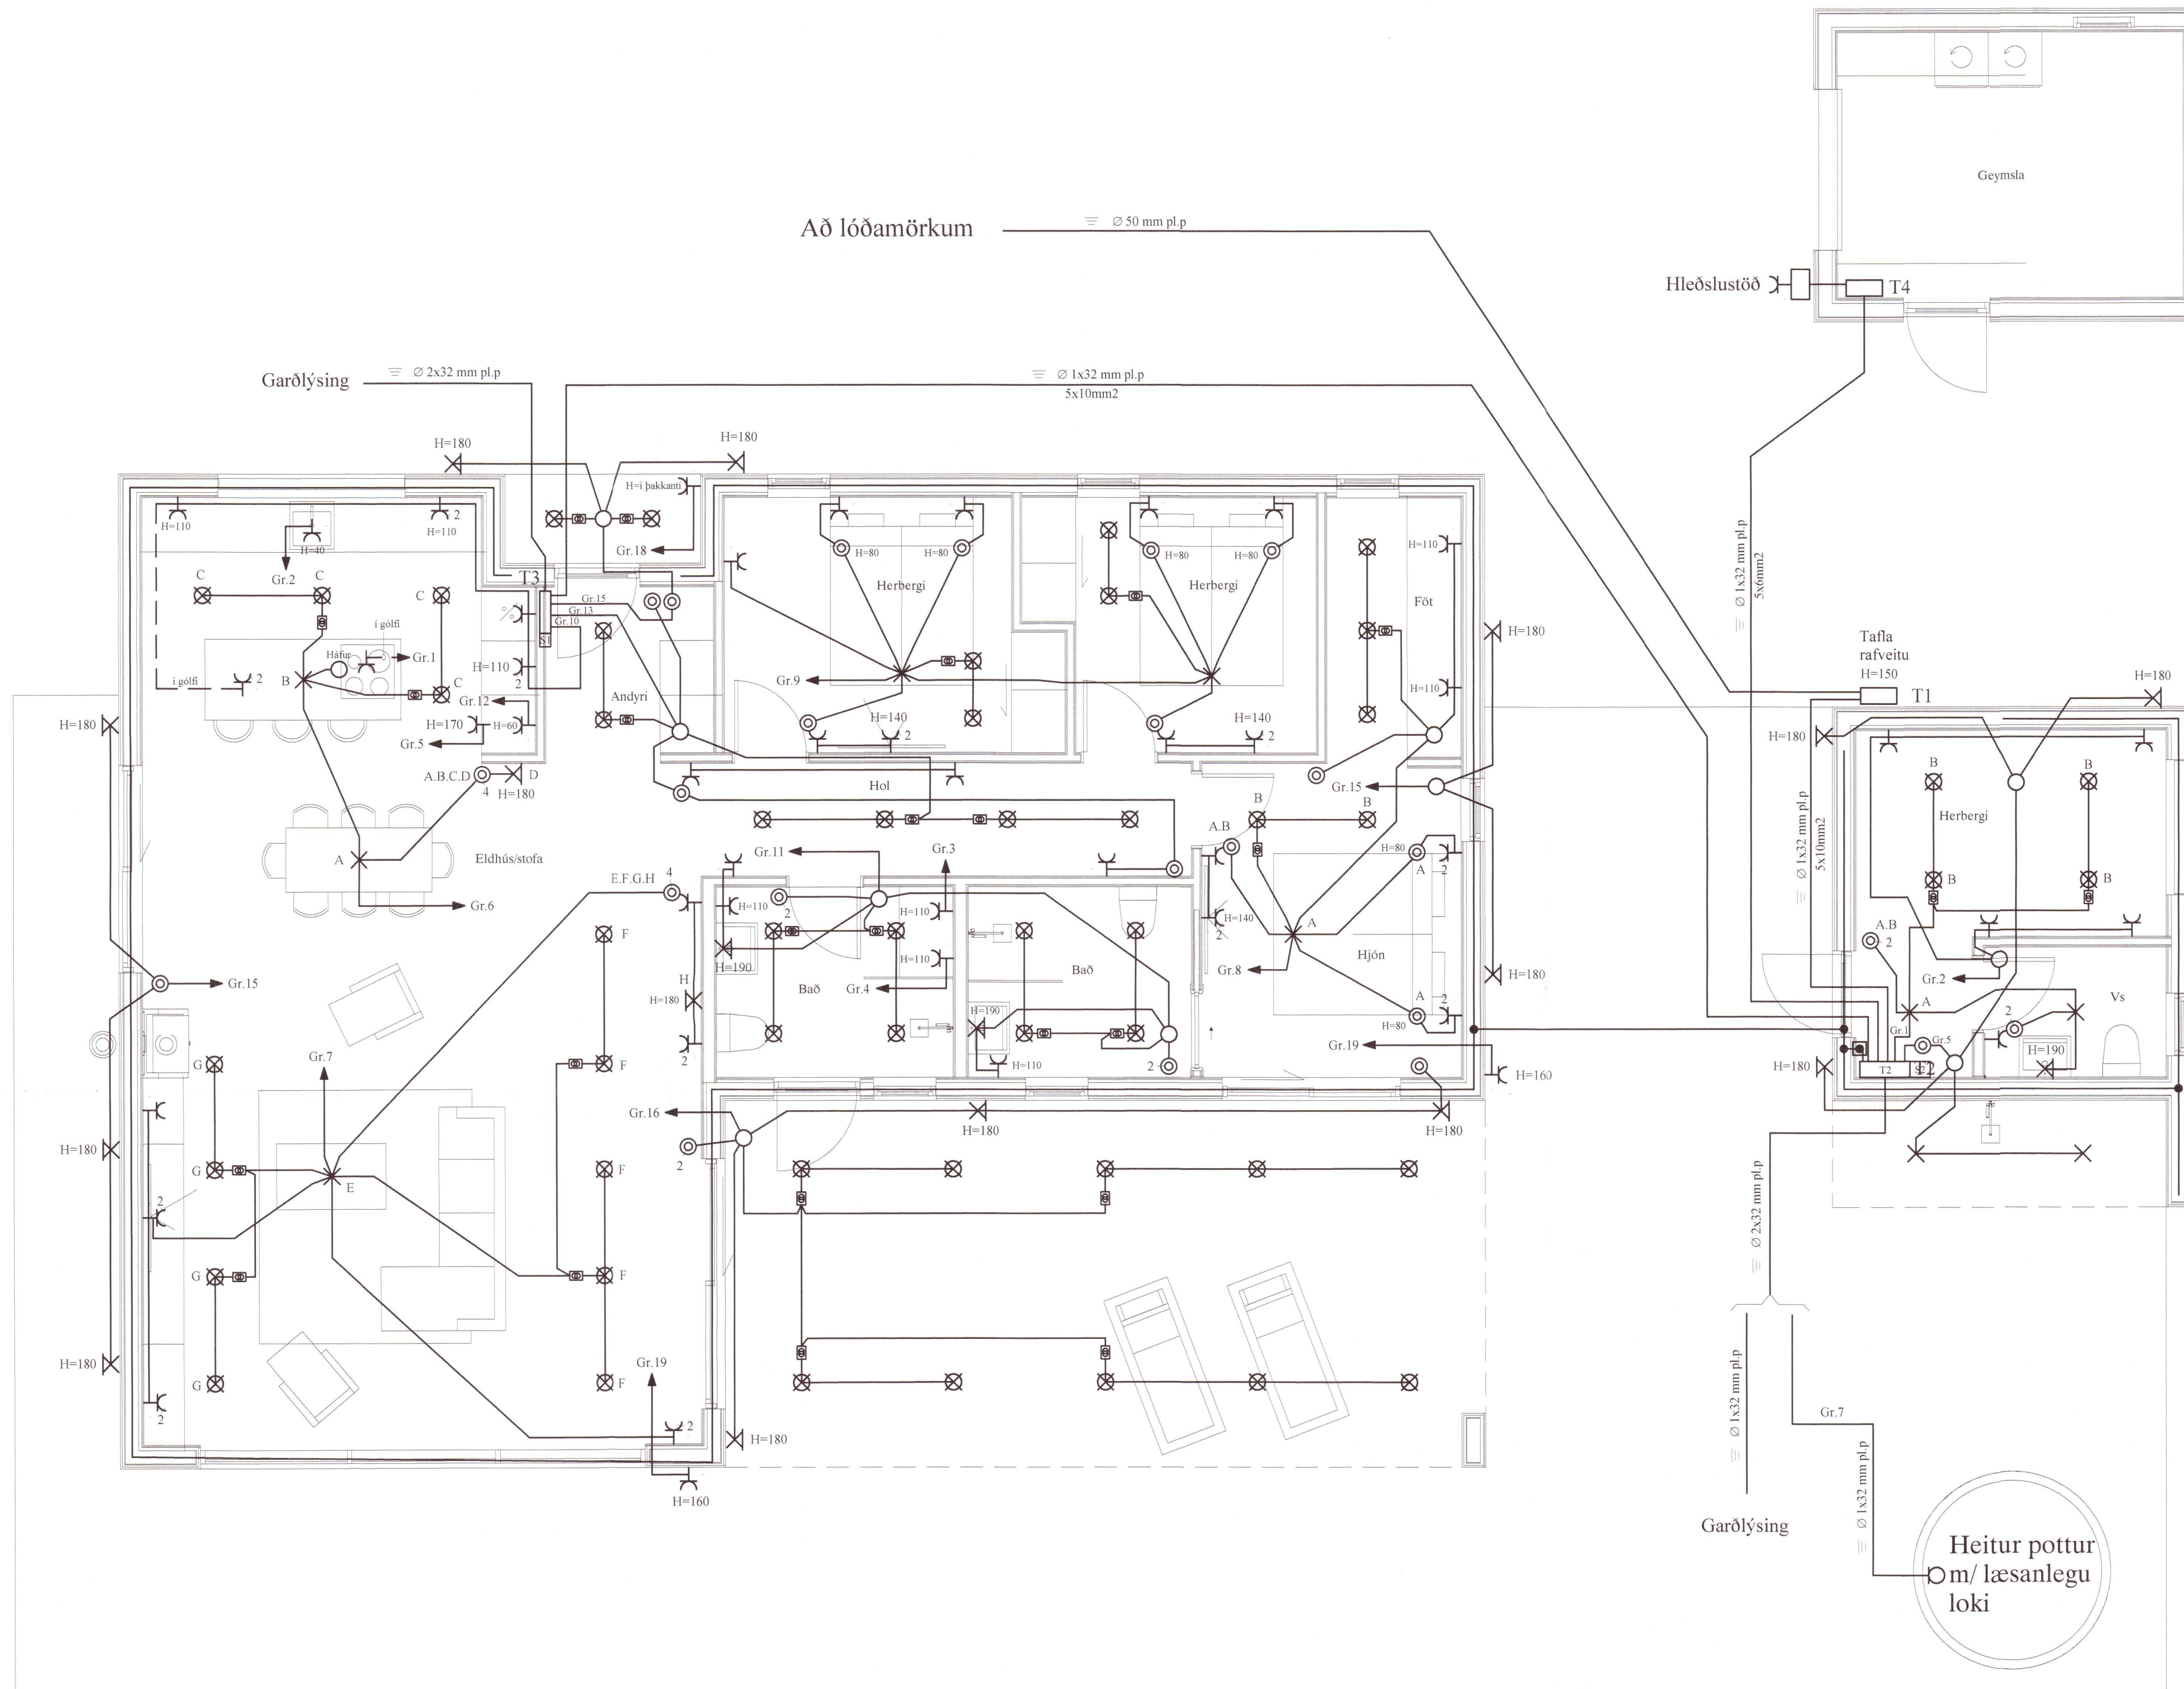


Þessi skúr fer ekki inn til Byggingafulltrú. Þau ætla að bæta honum við seinna.

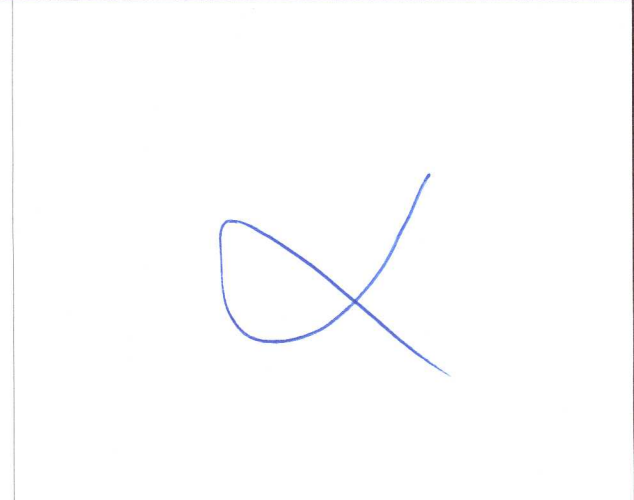

Skýringar á raftáknum

- ✕ = Loftdás
- ✕ = Veggdás
- ⌘ = Rofi
- 2 = Tvöfaldur tengill
- ⌘ = Dimmer
- ⌘ = Samrofi
- ⌘ = Krossrofi
- ⊙ = Þrjárrofi
- = Lagn að töflu
- ↗ = Lagn upp
- ↘ = Lagn niður
- ↖ = Lagn upp og niður
- ⊠ = Hnappabærð öryggiskerfi
- ⌘ = Router/ethernet (Cat-5)
- ⌘ DS = Dyrasími
- ⌘ = Handboði
- ⌘ = Reykskynjari
- ⌘ = Reykskynjari með stremu og bláskljósi
- ⌘ = Bjalla
- ⊙ = Dyrasími útséð
- ⌘ = Segullæsing
- ⌘ = Hjólfaskynjari
- ⊠ = Spennir fyrir 12 v halogen

BRUNAPÉTTINGAR

Þar sem lagnir fara í gegnum göt á milli brunahófa skal þetta með sérstökum brunapéttingum á viðurkenndan hátt. Þéttiefni sem notuð verða skulu notuð í samræmi við leiðbeiningar framleiðenda eða seljenda efnaða og vera viðurkennd af Mannvirkjastofnun. Verkið skal unnið af vönum fagmönnum sem hafa hlotið viðurkenningu frá MVS.

Um eigið efitítt eigenda og forráðamanna með brunavörnum í húsinu gildir reglugerð nr. 200/1994. Efitítt skal vera í samræmi við ákvæði í 4. kafla í NFPA-850, 4.3.1 Greinagerð um brunavarnir aðaluppdráttá samkvæmt lið a.


ALMENNAR SKÝRINGAR

Rafmagnsdósir sem eiga að koma á bíaðar hlíðar steinsteypu veggjar, skal hlíðra að lágmarki þykkt veggjarins (200mm). Öll mál eru í cm.
 Stuðst er við leiðbeiningar Mannvirkjastofnunar 4.5.3.-7.2.4. Raf- og fjarskiptalagnir.
 Hönnunarforsendur eru að lágmarki skv. nýjustu útgáfu af ÍST 150 og TS151
 Imtalsþippar raf- og fjarskiptalagna eru lagðar að lóðamörkum
 Heimtaug verður 3x50A
 Til spennujöfnunar skal járnalagn í grunni vandlega bundin saman þannig að hún myndi liciðandi samband.
 Þar sem lagnir fara á milli brunahófa skal þetta með þar til gerðum brunapéttingum.
 Þar sem lagnir fara í gegnum gölf, loft og vegg skal einnig ganga fagmanna frá brunapéttingum raftagna. (sjá ISO6834)

SKÝRINGAR

LAGNIR ERU HULDAR 16mm PLASTPIPUR OG TAUGAR 3x1,5².
 TAUGAR FYRIR 16A TENGLA SÉU 3x2,5².
 HÆÐ Á ROFUM SÉ 105 sm.
 TENGLAR VIÐ ROFA SÉU Í SÓMU HÆÐ OG ROFAR.
 HÆÐ Á TENGLUM SÉ 20sm.
 HÆÐ Á VEGGLJÓSUM YFIR VÖSKUM SÉ 200sm.
 MÁLSTRAUMUR ROFA SÉ 10A, EN TENGLA 16A.
 L = SIÖNVARP, F = BEJARSÍMI
 DS = DYRASÍMI H=130sm
 ⌘ REYKSKYNNJARI jónískur
 ⌘ REYKSKYNNJARI optískur
 ⌘ HREYFISKYNNJARI ÞJÓFAVARNAKERFIS H=V/LOFT
 ⊙ = HITANEMAR F. GÖLPHITA H=150sm

NEMA ANNARS SÉ GETID

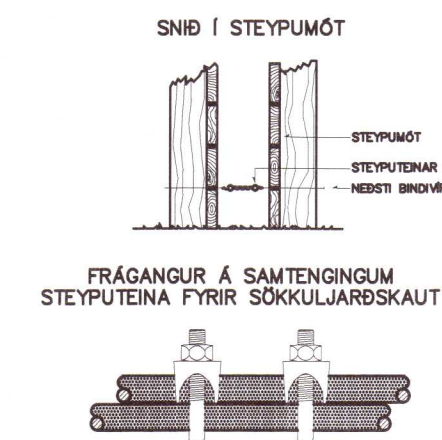

Áritun samræmingahönnuðar *Ragnarsson*
 Látur Ragnarsson kt. 220160-3439

20210813

| | | | | | | | | |
|------|----------|----------------------------------|--------|----------|----------|-------------|--|--|
| ÚTG. | 21-03-25 | HEIMTAUGAR- OG FULLNADARTEIKNING | B.Þ.T. | T.S. | TERA | 220146-2439 | HLÍÐARHÓLSBRAUT 9 GRÍMSNESI LANDNÚMER 230674 RAFLÖGN | SKV. 1:50 TEKNS.NR. 2 SÍÐASTA TNR. |
| ÚTG. | DAGS. | TEIKN. | HÁNSAÐ | SAMPYKKT | KENNTALA | TERA s/f | RAFMA GNSVERKFRÆÐISTOFA TRAUSTRÍ SVENÞÓRÞÓRSSON RAFMAGNSHÖNNUNIR SÍMÍ 6962523 | TNR. 2 AF 3 GVEYMSLUNR. 21-021 |