


Umhverfis- og tæknisvið Uppsveita  
**Yfirfarið**  
 27 APR 2021  
*S. Li. Sturl*  
 Byggingarfulltrúi

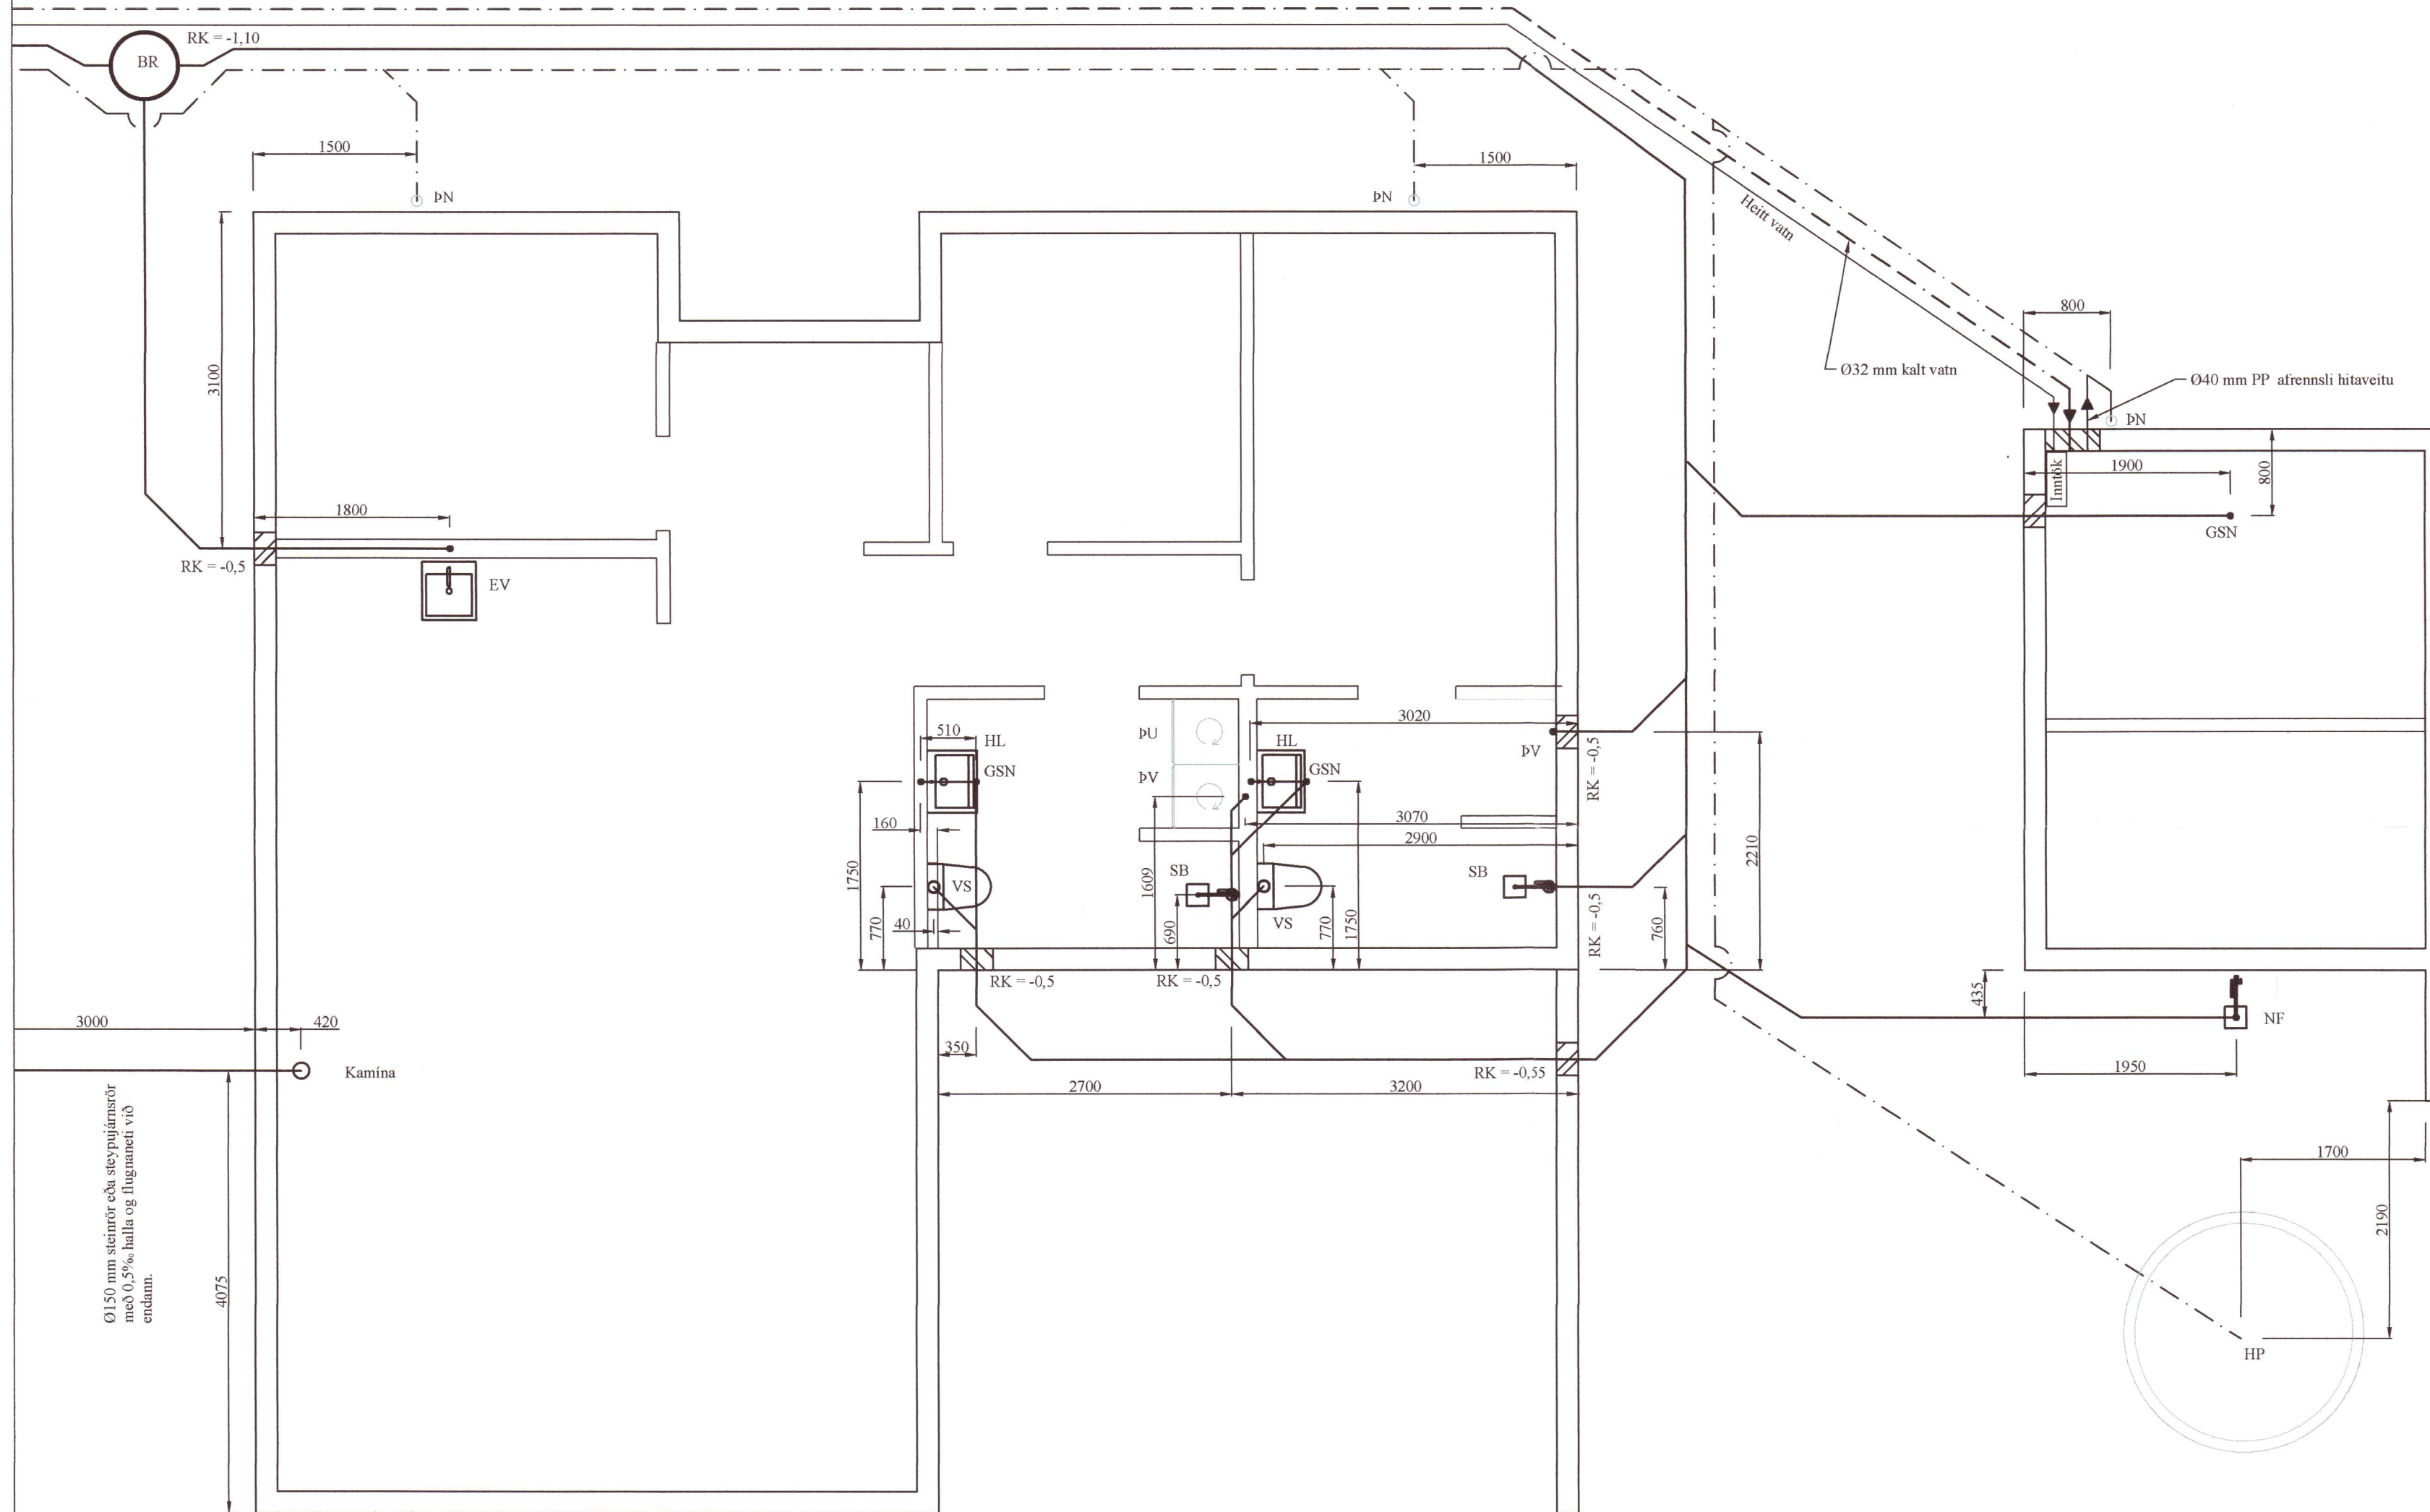

Ø150 mm steinnör eða steypijárnör með 0,5% halla og flugmæti við endann.

Grunnmynd fráveitulagna  
 MKV: 1:50

**SKÝRINGAR:**

ÖLL RÖR Í JÖRD SÉU ÚR STÍFU PVC PLASTI, GRUNNPLASTI, NEMA ANNAD SÉ TEKIÐ FRAM. FYRIR OFAN PLÖTU ERU RÖR ÚR GRÁU PP PLASTI.

MINNSTI HALLI Á RÖRUM ER 20‰ (2 CM Á M) OG MESTI HALLI ER 300‰, NEMA ANNAD SÉ TEKIÐ FRAM.

GRAFID SÉ FYRIR RÖRUM Í ÞJAPPADA FYLLINGU. UMHRERFIS ÖLL RÖR Í JÖRÐU SKAL SETJA A.M.K. 150 mm SANDLAG OG ÞJAPPA VEL.

ÖLL RÖR ÞÉTTIST MED TIL ÞESS GERÐUM GÖMMIHRINGJUM. AD ÖÐRU LEYTI BER AD HAGA VINNU OG ÖLLUM UMBÖNDI SKV. IST 65 SVO OG FYRIRMÆLUM FRAMLEIDANDA.

KÓTAR ERU Í METRUM OG MIÐAST VÍÐ RENNSLISBOTN, ÞAD Á EINNIG VÍÐ UM GÖT, ÞAR SEM KÓTI Á GATI ER GEFINN Á RENNSLISBOTN.

MÁL ERU Í MILLIMETRUM OG MIÐAST VÍÐ MIÐJAN STÓT.

ÖLL RÖR MED ÖNEFNÐUM HALLA HAGA 20‰ HALLA OG ERU ÚR Ø100 PVC.

**SKAMMSTAFANIR:**

- PVC PLASTRÖR, PVC (RAUÐBRÚN)
- PP PLASTRÖR, PP (GRÁ)
- BR BRUNNUR
- GN GÖLFNIDURFALL MED LOKUNARBLÖÐKU
- GSN GEGNUMSTREYMISNIDURFALL Í GÖLFI
- GNB GÖLFNIDURFALL MED LOKUNARBLÖÐKU
- ÞN ÞAKNIDURFALL
- HL HANDLAUG
- VS VATNSSALERNI
- SB/BK STEYPIBAD / BADKAR
- HP HEITUR POTTUR
- EV ELDHÚSVASKUR
- UV UPPÞVOTTAVEL
- ÞV/ÞU ÞVOTTAVEL / ÞURKARI
- SV SKOLVASKUR
- NF ÚTINIDURFALL
- HR HREINSISÓTUR MED LOKI
- RK RENNSLISKVÓTI

ATH. STAÐSETNINGU STÓTA FYRIR HREINLÆTISTÆKI MÁ AÐEINS HAGA TIL VÍÐMIÐUNAR, OG ÞARF AD YFIRFARA OG ADLAGA ÞEIM TÆKJUM SEM ENDANLEGA ERU VALIN.

ATH. MÆLA SKAL HÆÐARKÓTA HEIMEDA ÁÐUR EN LAGT ER Í GRUNN.

- ÖLL MÁL Í mm NEMA ANNARS SÉ GETIÐ.
- \_\_\_\_\_ SKOLP
  - \_\_\_\_\_ REGNVATNSLÖGN
  - \_\_\_\_\_ AFRENNSLI HITAVEITU PPØ4
  - \_\_\_\_\_ HEIMÆD (KALT VATN)
  - \_\_\_\_\_ HEIMÆD (HEITT VATN)

BR	DAGS	BREYTING
HÖNNUNARSTJÓRI: <i>Guðni Þorgeirsson</i>		
 HJARÐARHÓLI 11 800 SELFOSSI Sími: 783 4180 Netfang: kjartangardars@gmail.com		
HÖNNUN NÚMÉR: 20210818		
ÁRTÚN ehf 08.02.2021		
Hlíðarhólsbraut 7, Grímsnesi		
Grunnmynd frárennislagna.		Kvarði 1:50
HANNAÐ:	TEIKNAD	DAGSETNIG
KG	KG	08.03.2021
VERKNÚMER	2021-07	
SKRÁARNAFN	SAMÞYKKT	TEIKNING NÚMER
Hlíðarhólsbraut 7	13056-749	301
Lagnir.dwg	<i>[Signature]</i>	