


Umhverfis- og tæknisvið Uppsveita  
**Yfirfarið**  
 27 APR 2021  
*St. Li. Stei*  
 Byggingarfulltrúi

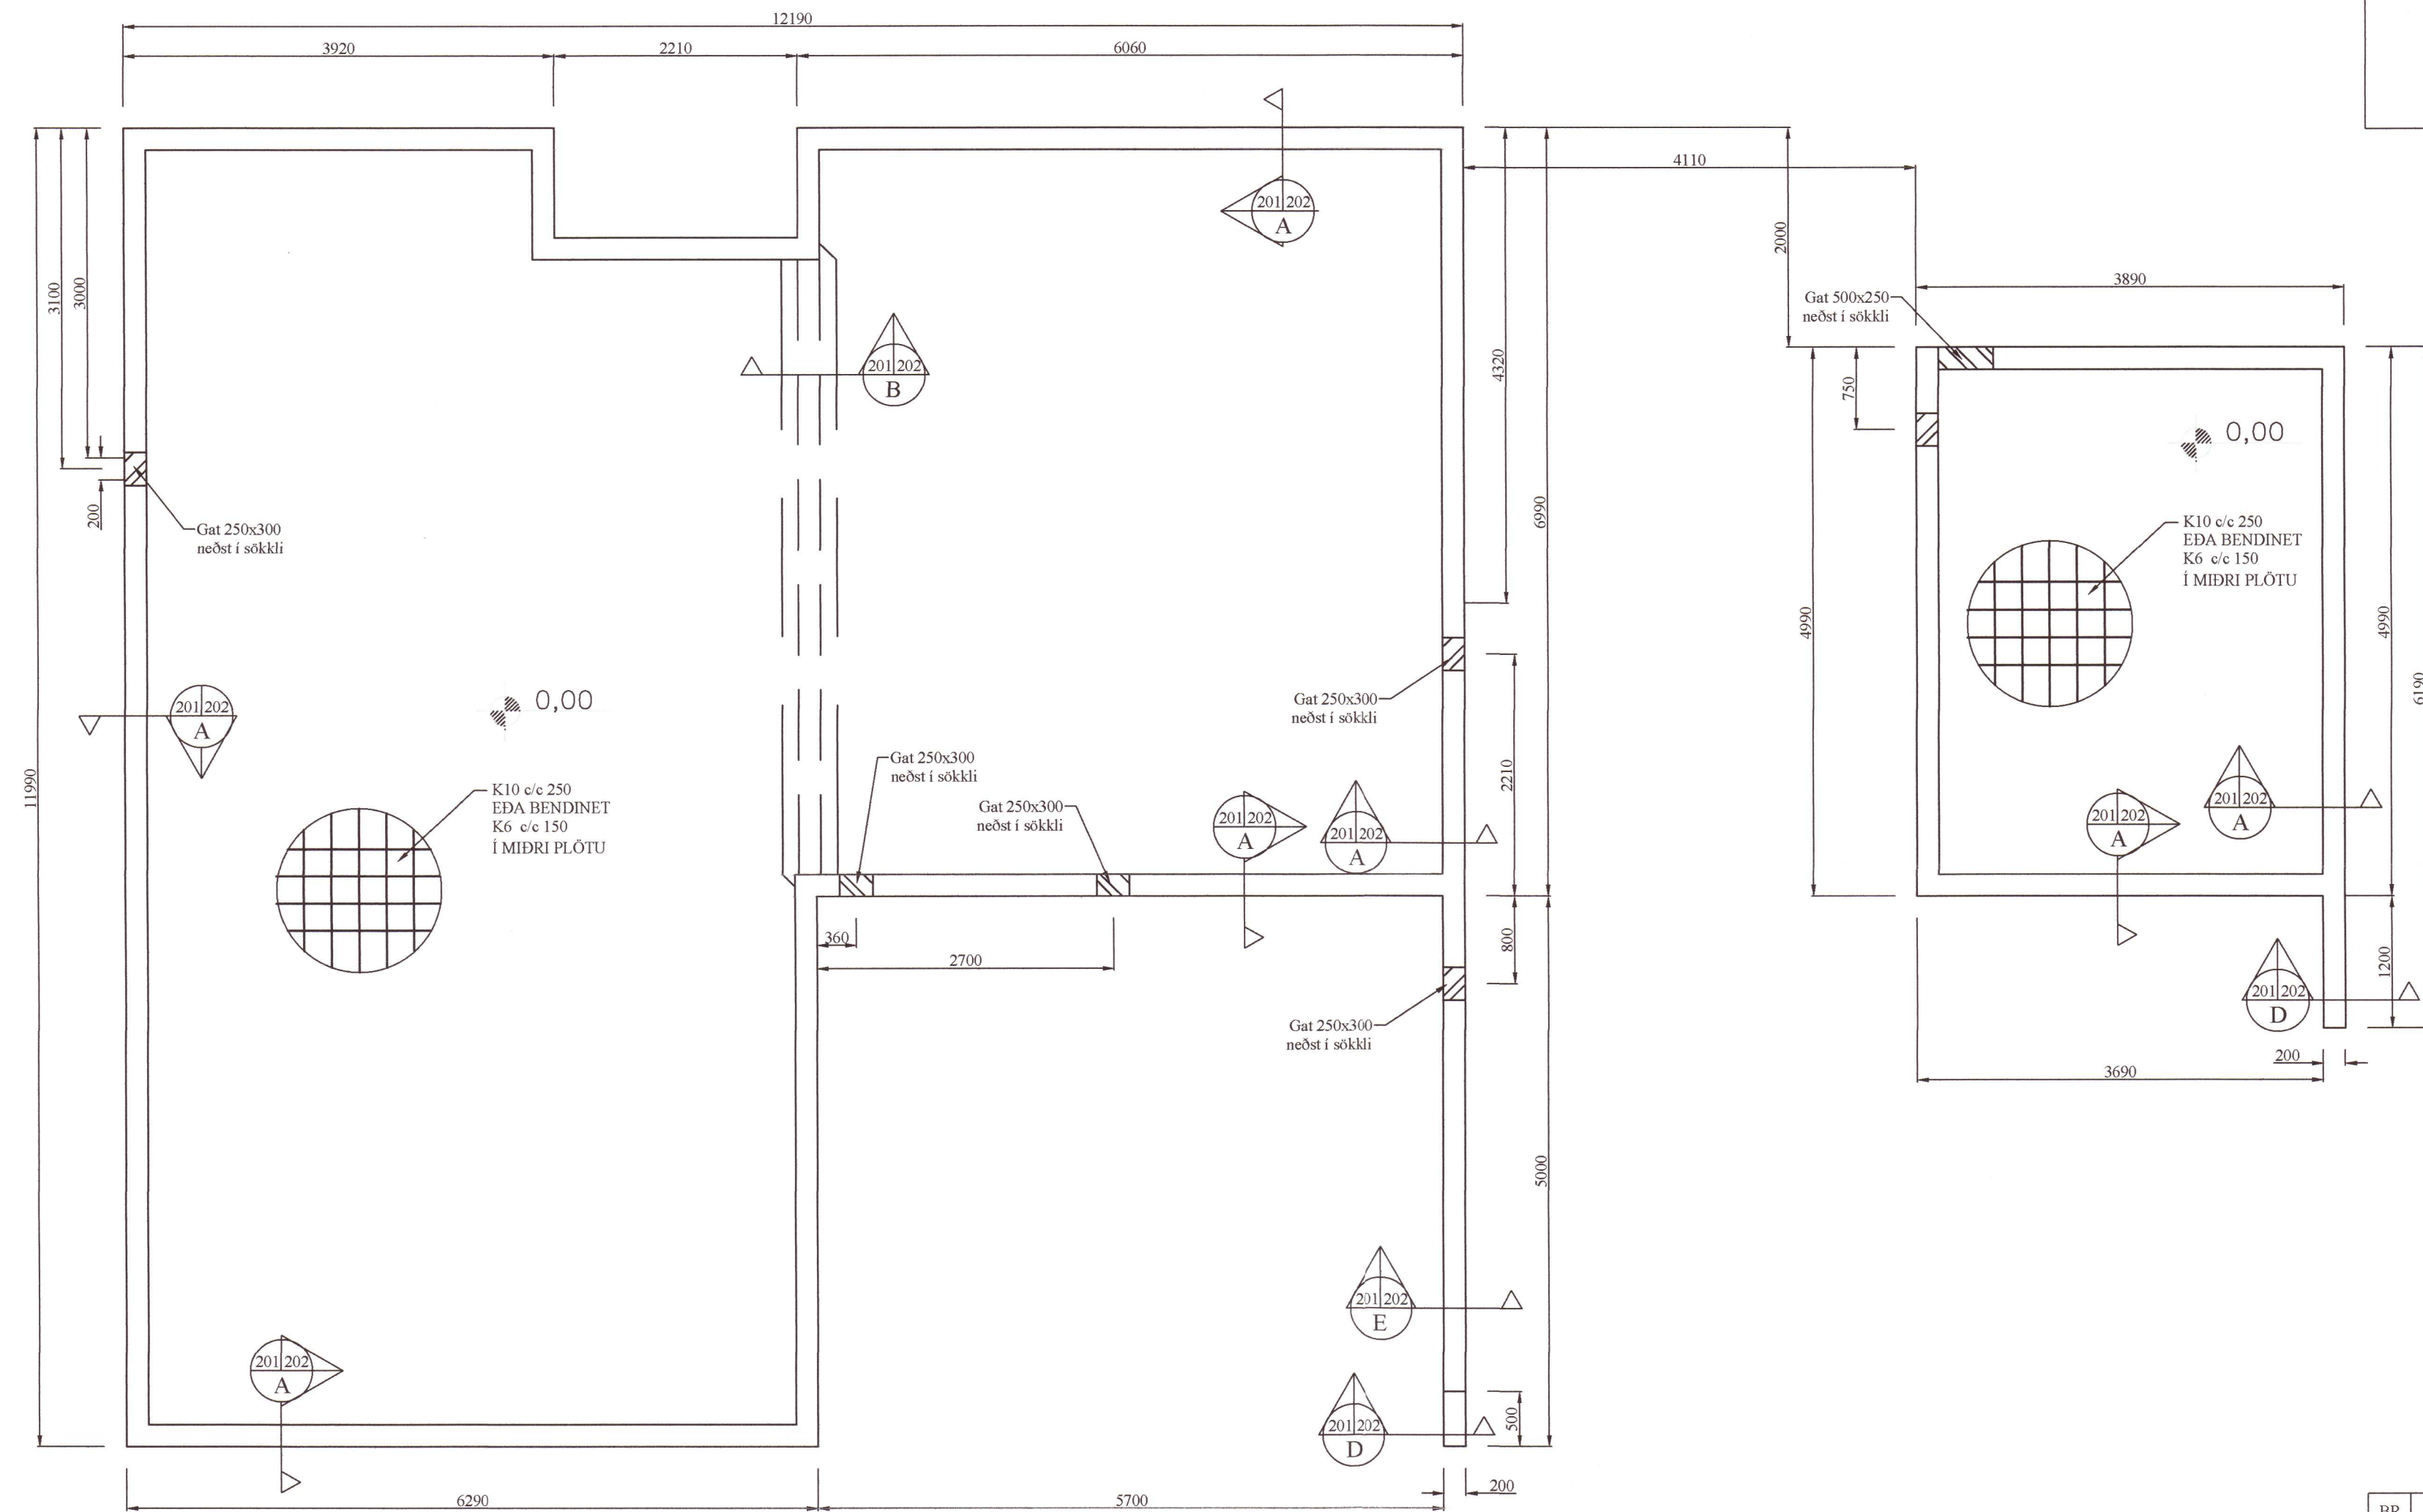

BR	DAGS	BREYTING	
HÖNNUNARSTJÓRI: <i>Guðm. Þorgeirsson</i>			
 HJARÐARHOLTÍ 11 800 SELFOSSÍ Sími: 783 4180 Netfang: kjartingardars@gmail.com			
ÁRTÚN ehf 08.02.2021			
Hlíðarhólsbraut 7, Grímsnesi			
Burðarvirki Grunnmynd af sökklum			Kvarði 1:50
HANNAD:	TEIKNAD	DAGSETNIG	VERKNÚMÉR
KG	KG	05.03.2021	2021-07
SKRÁARNAFN	SAMÞYKKT	TEIKNING NÚMÉR	
Hlíðarhólsbraut 7 Grunnur.dwg	<i>St. Li. Stei</i>	201	