


Umhverfis- og tæknisvið Uppsveita
Yfirfarið
 - 1 MAR 2022
Sigurður Á. Pétursson
 Byggingarfulltrúi

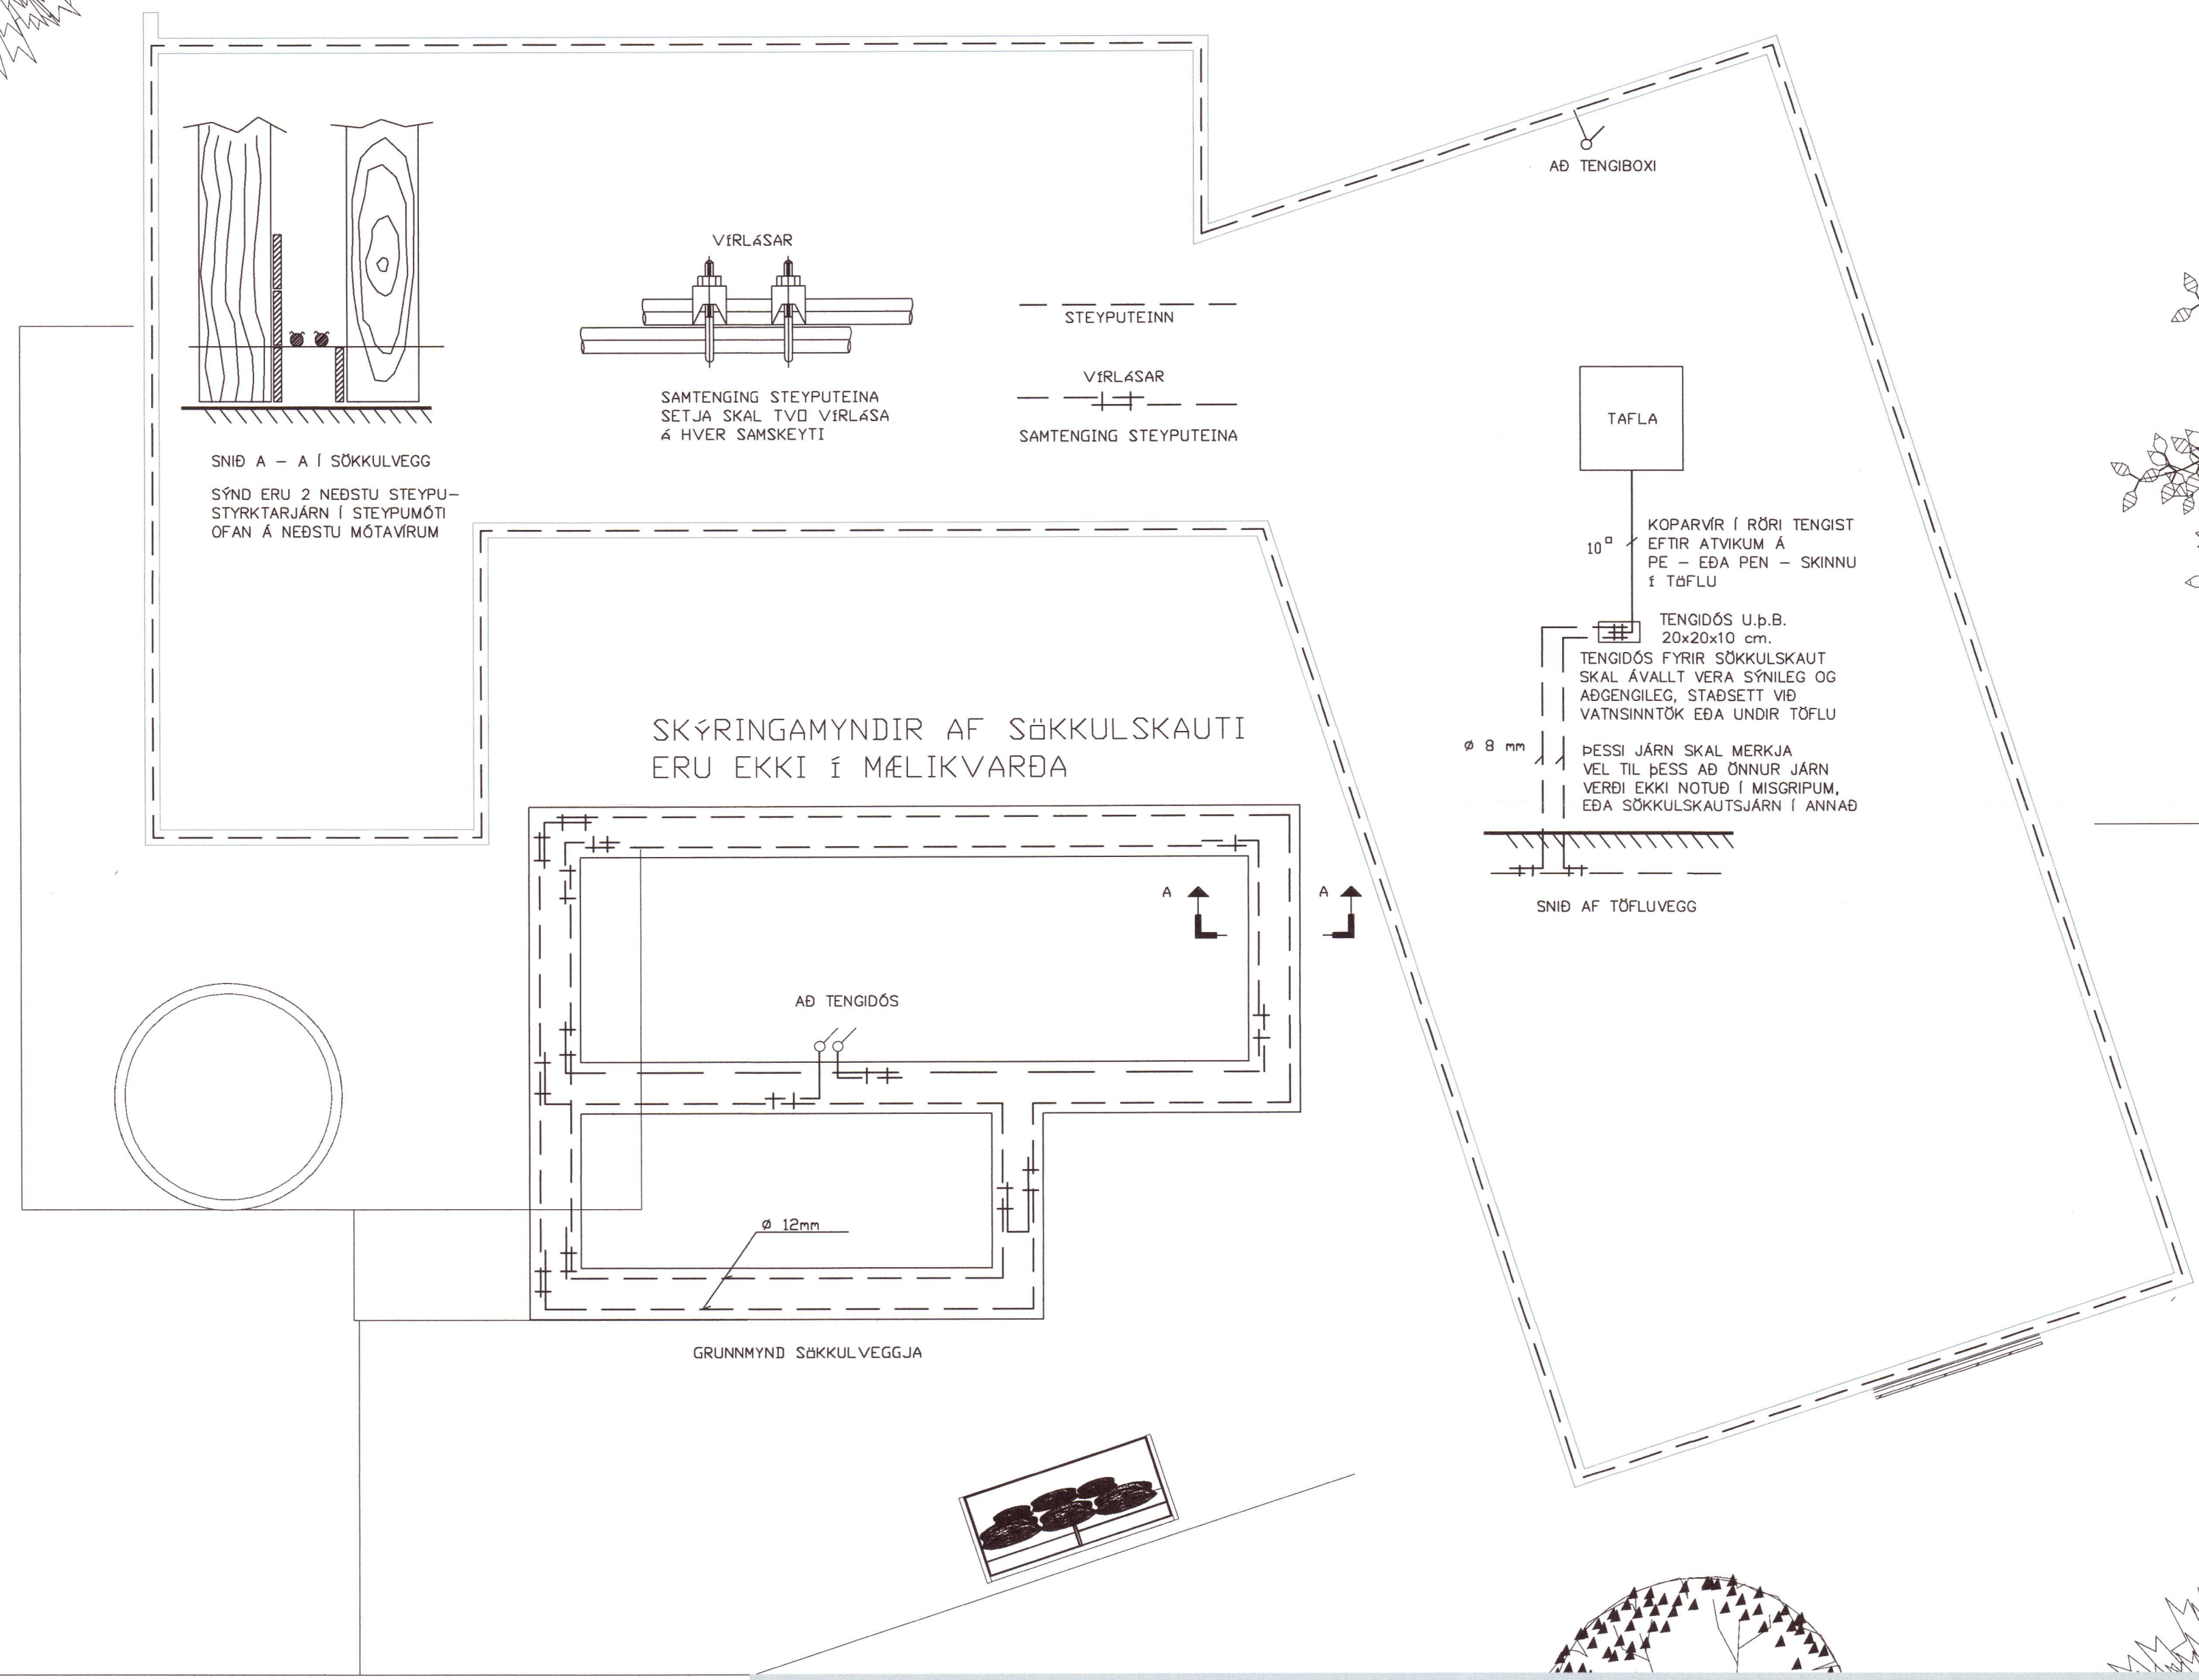

⊕	Jarötenging
⊕	Tvöfaldur tengill
⊕	Einfaldur tengill
⊕	Rofi og tengill í sömu hæð (1100 mm)
⊕	Rofi
⊕	Samrofi
⊕	Tvöfaldur rofi
⊕	Krossrofi
⊕	Þrýsti-rofi/dimmer
⊕	Tengill m/naturljósi
⊕	Veggljós
⊕	Loftljós
⊕	Hátalaratengill
⊕	Símatengill
⊕	Loftnetstengill
⊕	Hreyfiskynjari
⊕	Tafla / mælakassi
⊕	Reyfskynjari
⊕	Bjalla
⊕	Handboði
⊕	Rör upp á næstu hæð
⊕	Rör niður á næstu hæð
⊕	Rör gegnum hæð
⊕	Halogenljós í lofti
⊕	Halogenljós í lofti
⊕	Halogenljós í vegg

INNTAKSRÖR SKULU VERA 70 cm. UNDIR ENDANLEGU YFIRBORDI
 INNTAKSRÖR VEITU Ø 50 mm + Ø 32 mm FYRIR LÖDARLYSINGU
 INNTAKSRÖR FYRIR SIMA Ø 50 mm
 INNTAKSRÖR LEGGIST AÐ LÖÐARMÖRKUM
 HEIMTAUG RAFVEITU 400V / 230 V, 3 x 50 A

Breytingar:	Undirskrift hönnunarstjóra:	Verkefni:	Heli teikningar:	Rafhönnun ehf
D	<i>Sigurður Á. Pétursson</i>	Hlíðarhólsbraut 18	Raðlögn	Birkigrund 20
C	Undirskrift raflagnahöfundar:	Öndverðanes	Sökkulskaut	800 Selfoss
B	<i>Sigurður Á. Pétursson</i>	Teikning nr.:	8	Simi: 664 0047
A	Sigurður Á. Pétursson kt.051177-4959	Verk nr.:	2022-04	Tölvupóstur: siggi@ror.is
Dags:	Breyting:	Útprintað:	9.2.2022	Mælikvæði:
		Dags:	Febrúar 2022	Teiknað:
		Hannað:	S.Á.P	Sigurður Ágúst Pétursson
			S.Á.P	Rafmagnsöfnfræðingur
				kt. 051177-4959

20220327

