


horn lóðar

Umhverfis- og tæknisvið Uppsveita
Yfirfarið
 11. jan. 2022
David Björnsson
 Byggingarfulltrúi

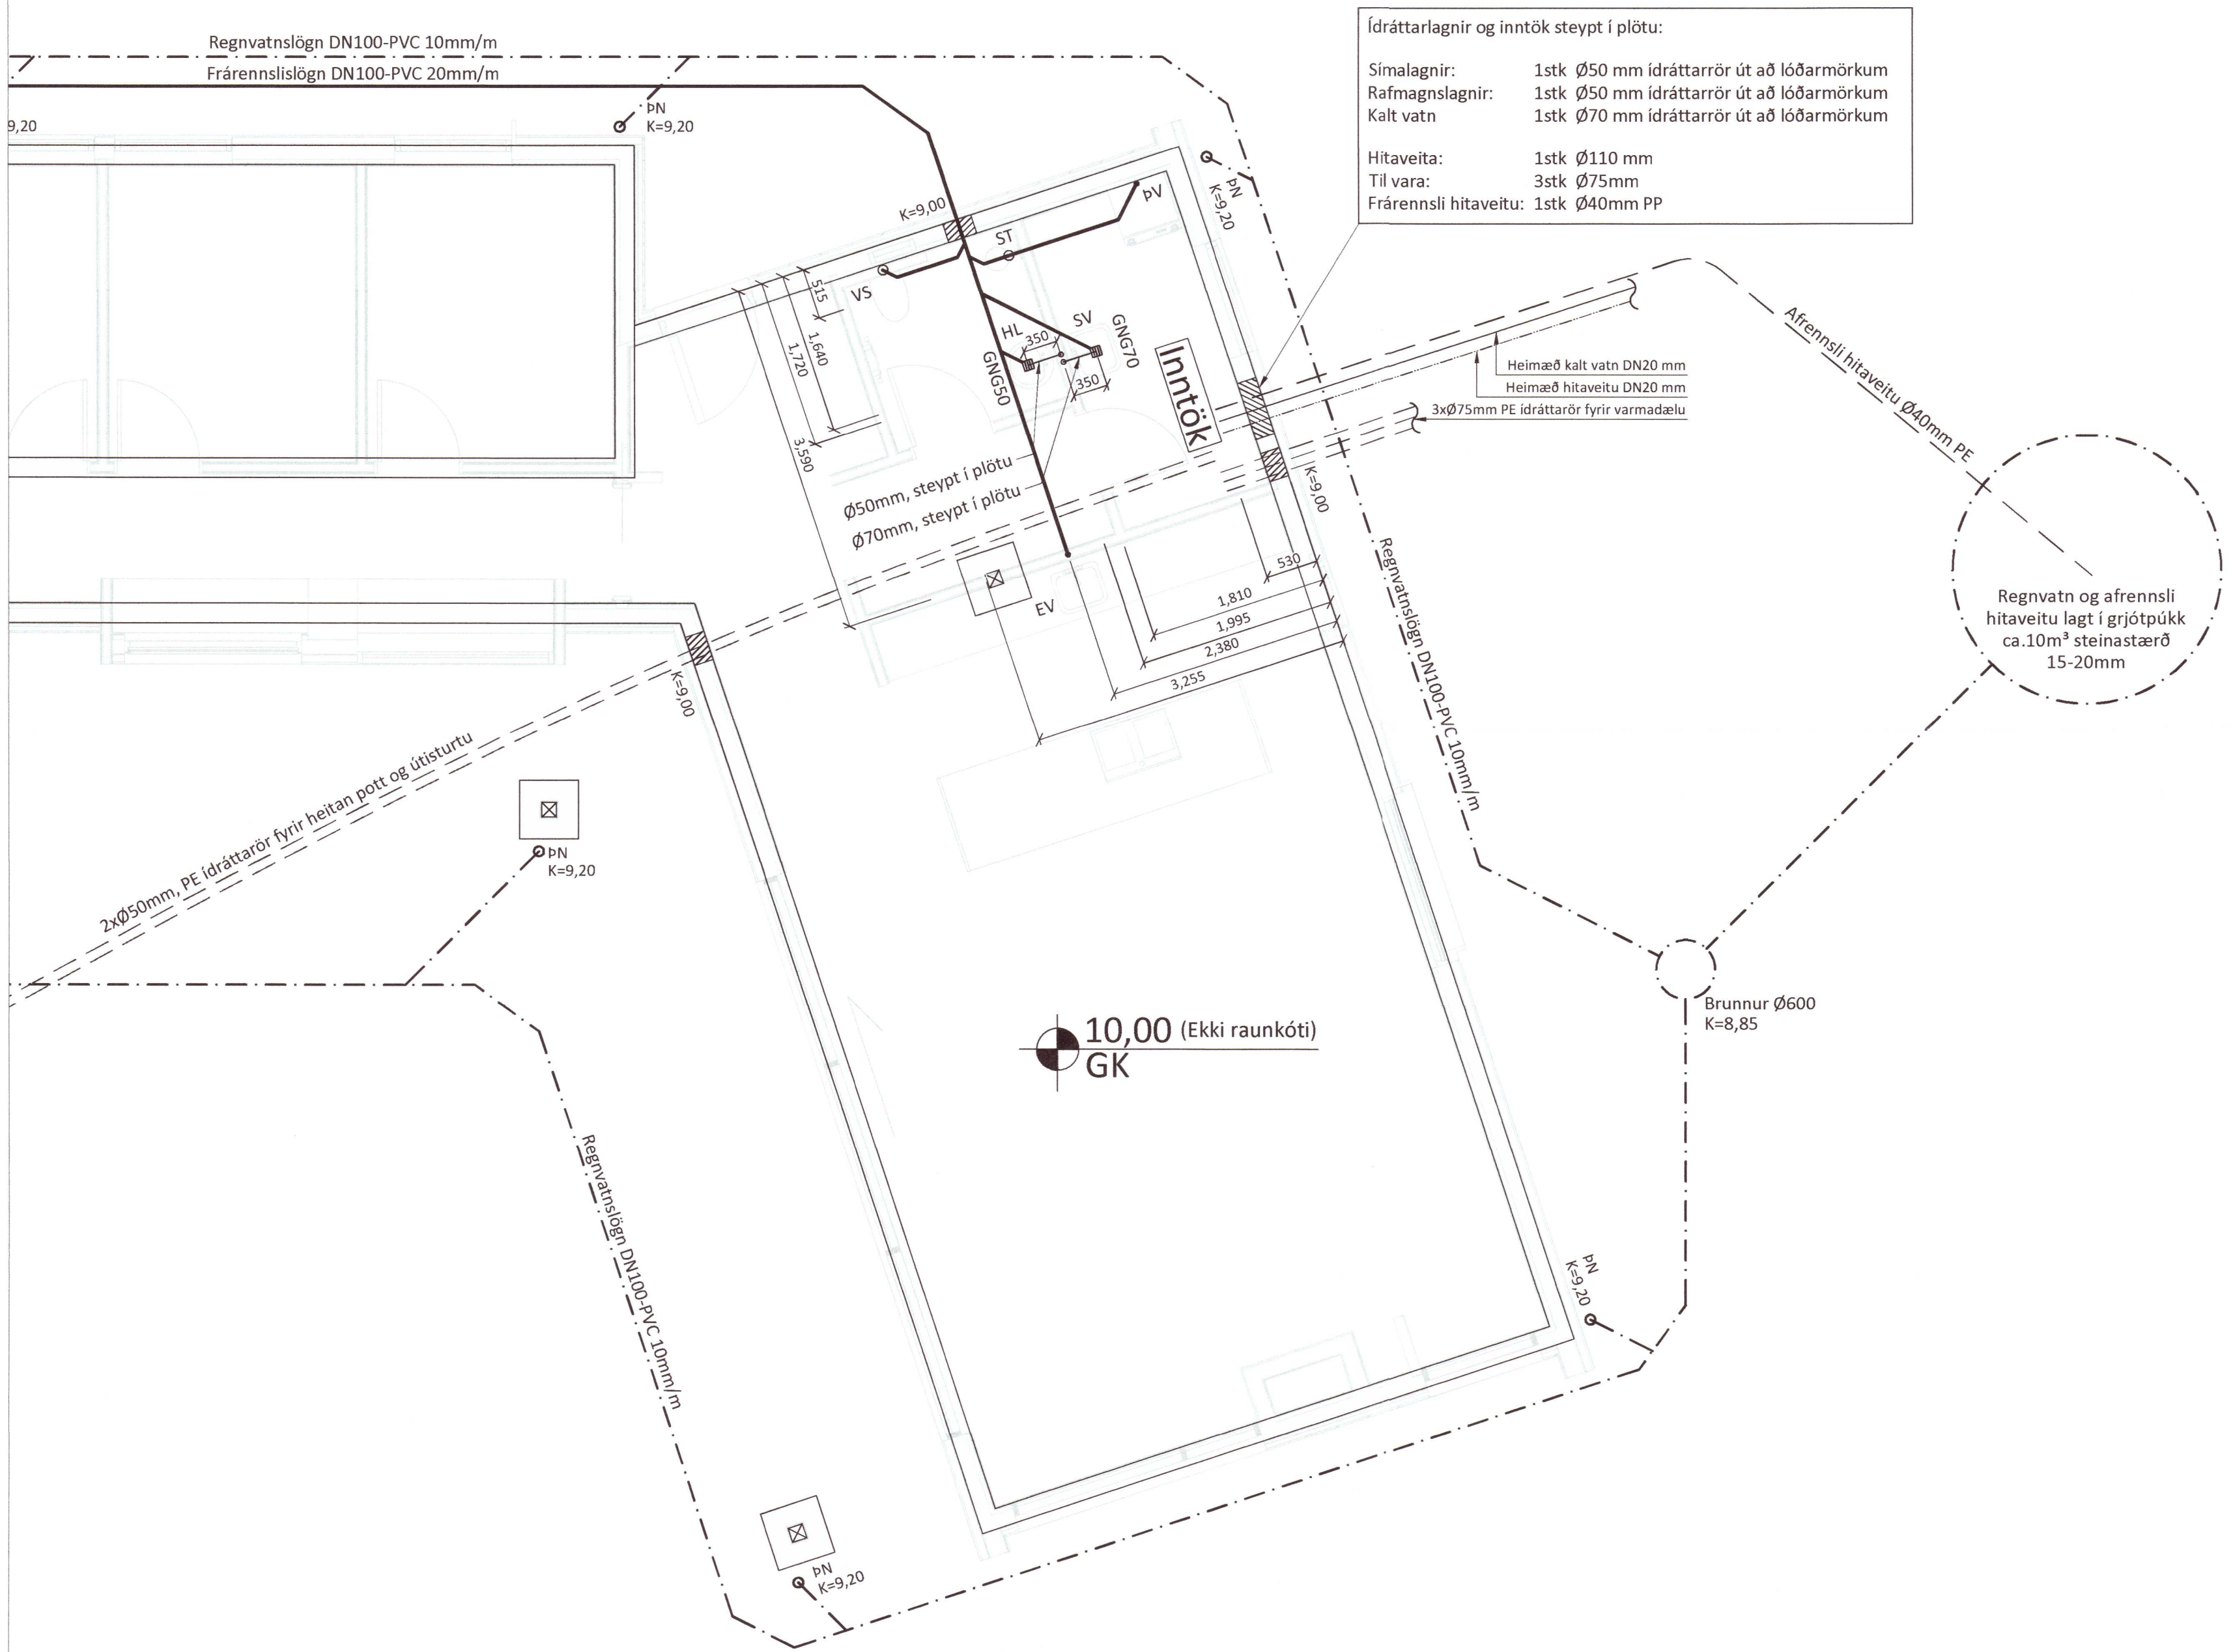

Ídráttarlagir og inntök steipt í plötu:

Símalagnir: 1stk Ø50 mm ídráttarrör út að lóðarmörkum
 Rafmagnslagnir: 1stk Ø50 mm ídráttarrör út að lóðarmörkum
 Kalt vatn: 1stk Ø70 mm ídráttarrör út að lóðarmörkum

Hitaveita: 1stk Ø110 mm
 Til vara: 3stk Ø75mm
 Frárennslí hitaveitu: 1stk Ø40mm PP

SKÝRINGAR:



ALLAR LAGNIR ERU 100mm PVC, HALLI 20 ‰, MEST 300 ‰, NEMA ANNAÐ KOMI FRAM.
 LAGNIR OFAN GRUNNPLÖTU ERU ÚR PP (PHOLYPROPYLEN).
 ALLAR LAGNIR ERU MED ÞAR TIL GERÐUM ÞÉTTIRINGJUM.
 UMHVERFIS LAGNIR Í JÖRD KOMI MINNST 150mm SANDLAG ER ÞJAPPIST. ÖLL NIÐURFÖLL ERU MED VATNSLÁS.
 ÖLL MÁL ERU Í mm NEMA ANNAÐ KOMI FRAM Á TEIKNINGUM OG ERU MIÐUÐ VIÐ ÚTBRUN SÖKKULS.

☒ SÖKKUL OG INNTAKSGÖT.
 STÆRD SÖKKULGATA ER 300x300mm, OG INNTAKSGATA ER 600x400mm, SJÁ SKÝRINGAMYNDIR.

*ATH! ALLIR KÓTAR MIÐAST VIÐ RENNSLISBOTN.

- K = HÆÐARKÓTAR LAGNA.
- HL = HANDLAUG
- SV = SKOLVASKUR
- VS = VATNSSALERNI
- BK = BÆÐKAR
- ST = STURTA
- EV = ELDHÚSVASKUR
- UPV = UPPÞVOTTAVÉL
- PN = ÞAKRENNUNIDURFALL
- HR = HREINISSTÚTUR MED LOKI
- GK = GÖLFKÓTI
- GNG50 = GÖLFNIÐURFALL DN50
- GNG50 = GÖLFNIÐURFALL DN50 MED GEGNUMSTREYMI (0,9l/s)
- GNG70 = GÖLFNIÐURFALL DN70 MED GEGNUMSTREYMI (1,8l/s)
- GNG100 = GÖLFNIÐURFALL DN100

- SKÓLPLÖGN
- - - - - REGNVATNSLÖGN / DREN
- · - · - · AFRENNSLI HITAVEITU
- INNTAK KALT VATN
- - - - - INNTAK HEITT VATN

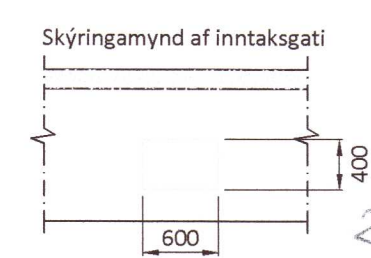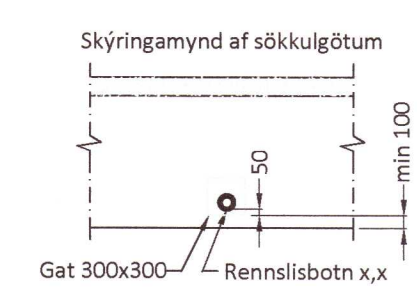

20220061

Öll mál eru í millimetrum, nema annað sé tekið fram.

BR. Breyting Dags. Samp.

VERKHEITI: Hlíðarhólsbraut 18 805 Selfoss	TEIKNINUMER: 522
VERKHLUTI: Lagnir - Sökkull Frárennslí-, regnvatn	ÚTGÁFA: L1
Teiknað: Þórunn Sigþórsdóttir kt. 060874-3959	Blaðstærð: A-2
Hönnuður: Leifur Órn Leifsson kt. 150982-4139	Sambýkkt: 21.12.21
Yfirfarið af hönnunarstjóra: Svava Björk Jónsdóttir kt. 281278-2239	Frumútgáfa: 21.12.21
LARSEN HÖNNUN OG RAÐGJÖF	Bent Larsen Kósson Byggingafræðingur B.Sc Sími 844-7699 tölvupóstur: bent@larsenhr.is
VERKNR: 21-219	MKV: 1:50