


ÚTGÁFUFRILL

| NÚMÉR | DAGS       | SKYRINGAR        | HANNAÐ |
|-------|------------|------------------|--------|
| B1    | 04.04.2022 | BYGGINGARTEKNING | EMJ    |
|       |            |                  | EMJ    |

| DAGS UNDRISKRIFTAR | NAFN OG KT. SAMRÆMINGARHÖNDLUNAR | 130254-7649 |
|--------------------|----------------------------------|-------------|
| 04.04.2022         | SVEINN ÍVARSSON                  |             |

UNDRISKRIFT SAMRÆMINGARHÖNDLUNAR *Sveinn Ívarsson*

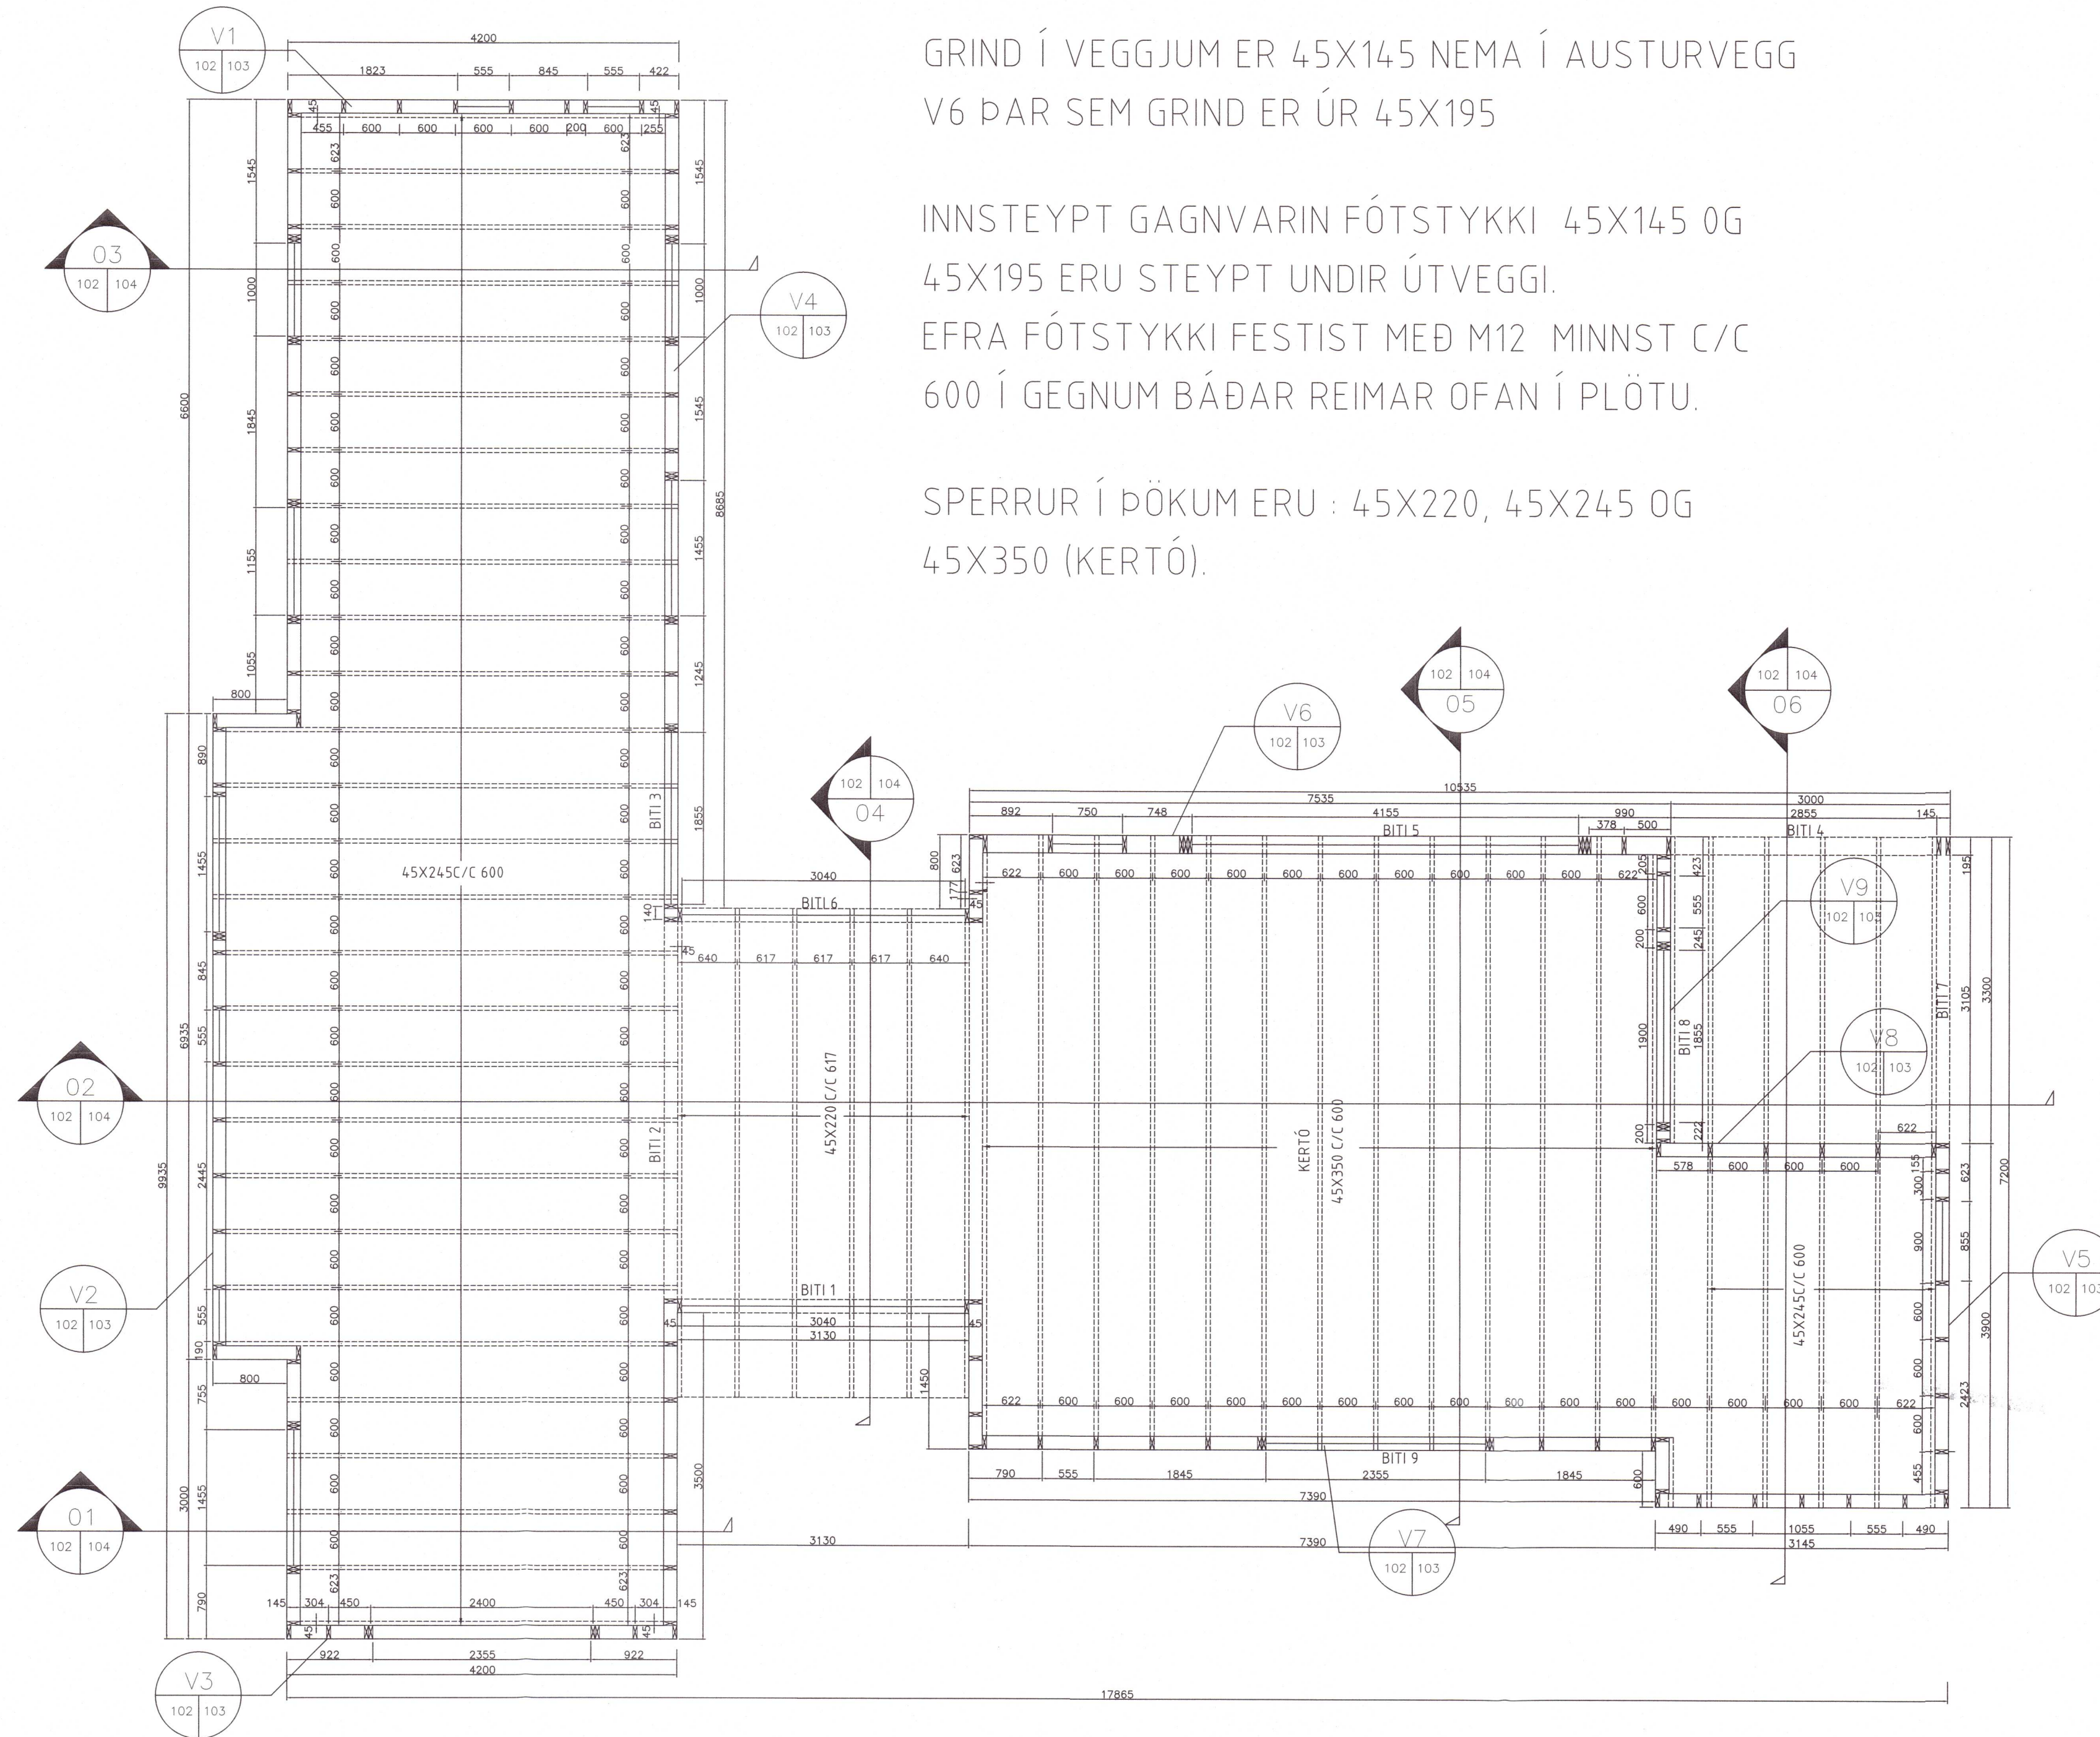

GRIND Í VEGGJUM ER 45X145 NEMA Í AUSTURVEGG  
 V6 ÞAR SEM GRIND ER ÚR 45X195

INNSTEYPT GAGNVARIN FÓTSTYKKI 45X145 OG  
 45X195 ERU STEYPT UNDIR ÚTVEGGI.  
 EFRA FÓTSTYKKI FESTIST MEÐ M12 MINNST C/C  
 600 Í GEGNUM BÁÐAR REIMAR OFAN Í PLÖTU.

SPERRUR Í ÞÖKUM ERU : 45X220, 45X245 OG  
 45X350 (KERTÓ).

GRUNNMYND, 1:50

20230491

ÖLL AFNOT OG AFRITUN TEKNINGAR, AD HEFTA EDA HEIÐ, ER HÁG SKRIFLEGGU LEYFI HÖFUNDA.

ELLERT MÁR JÓNSSON MIÐHÚSUM 32 - 112 REYKJAVÍK  
 Sími: 8983312 -  
 NETfang: ellertmar.jonsson@gmail.com

HLÍÐARHÓLSBRAUT 5  
 Í KAMBSHVERFI ÖNDVERDARNESI

HEITI TEKNINGAR:  
 SUMARHÚS  
 BURDARVIRKI  
 VEGGIR OG ÞAK, GRUNNMYND

| HEITI                            | TEKNAÐ             | GEYMSLUNUMÉR | VNR        |
|----------------------------------|--------------------|--------------|------------|
| HANNAÐ                           | EMJ                | 202110       | 202110     |
| DAGS UNDRISKRIFTAR               | EMJ                | 04.04.2022   | 102        |
| UNDRISKRIFT SAMRÆMINGARHÖNDLUNAR | ELLERT MÁR JÓNSSON | 300856-5789  | ÚTGAFA: B1 |