


Undirskrift hönnunarstjóra

Dags. 24. 11. 23

Nafn *Stein Þorsteinsson* kt. 1502577649

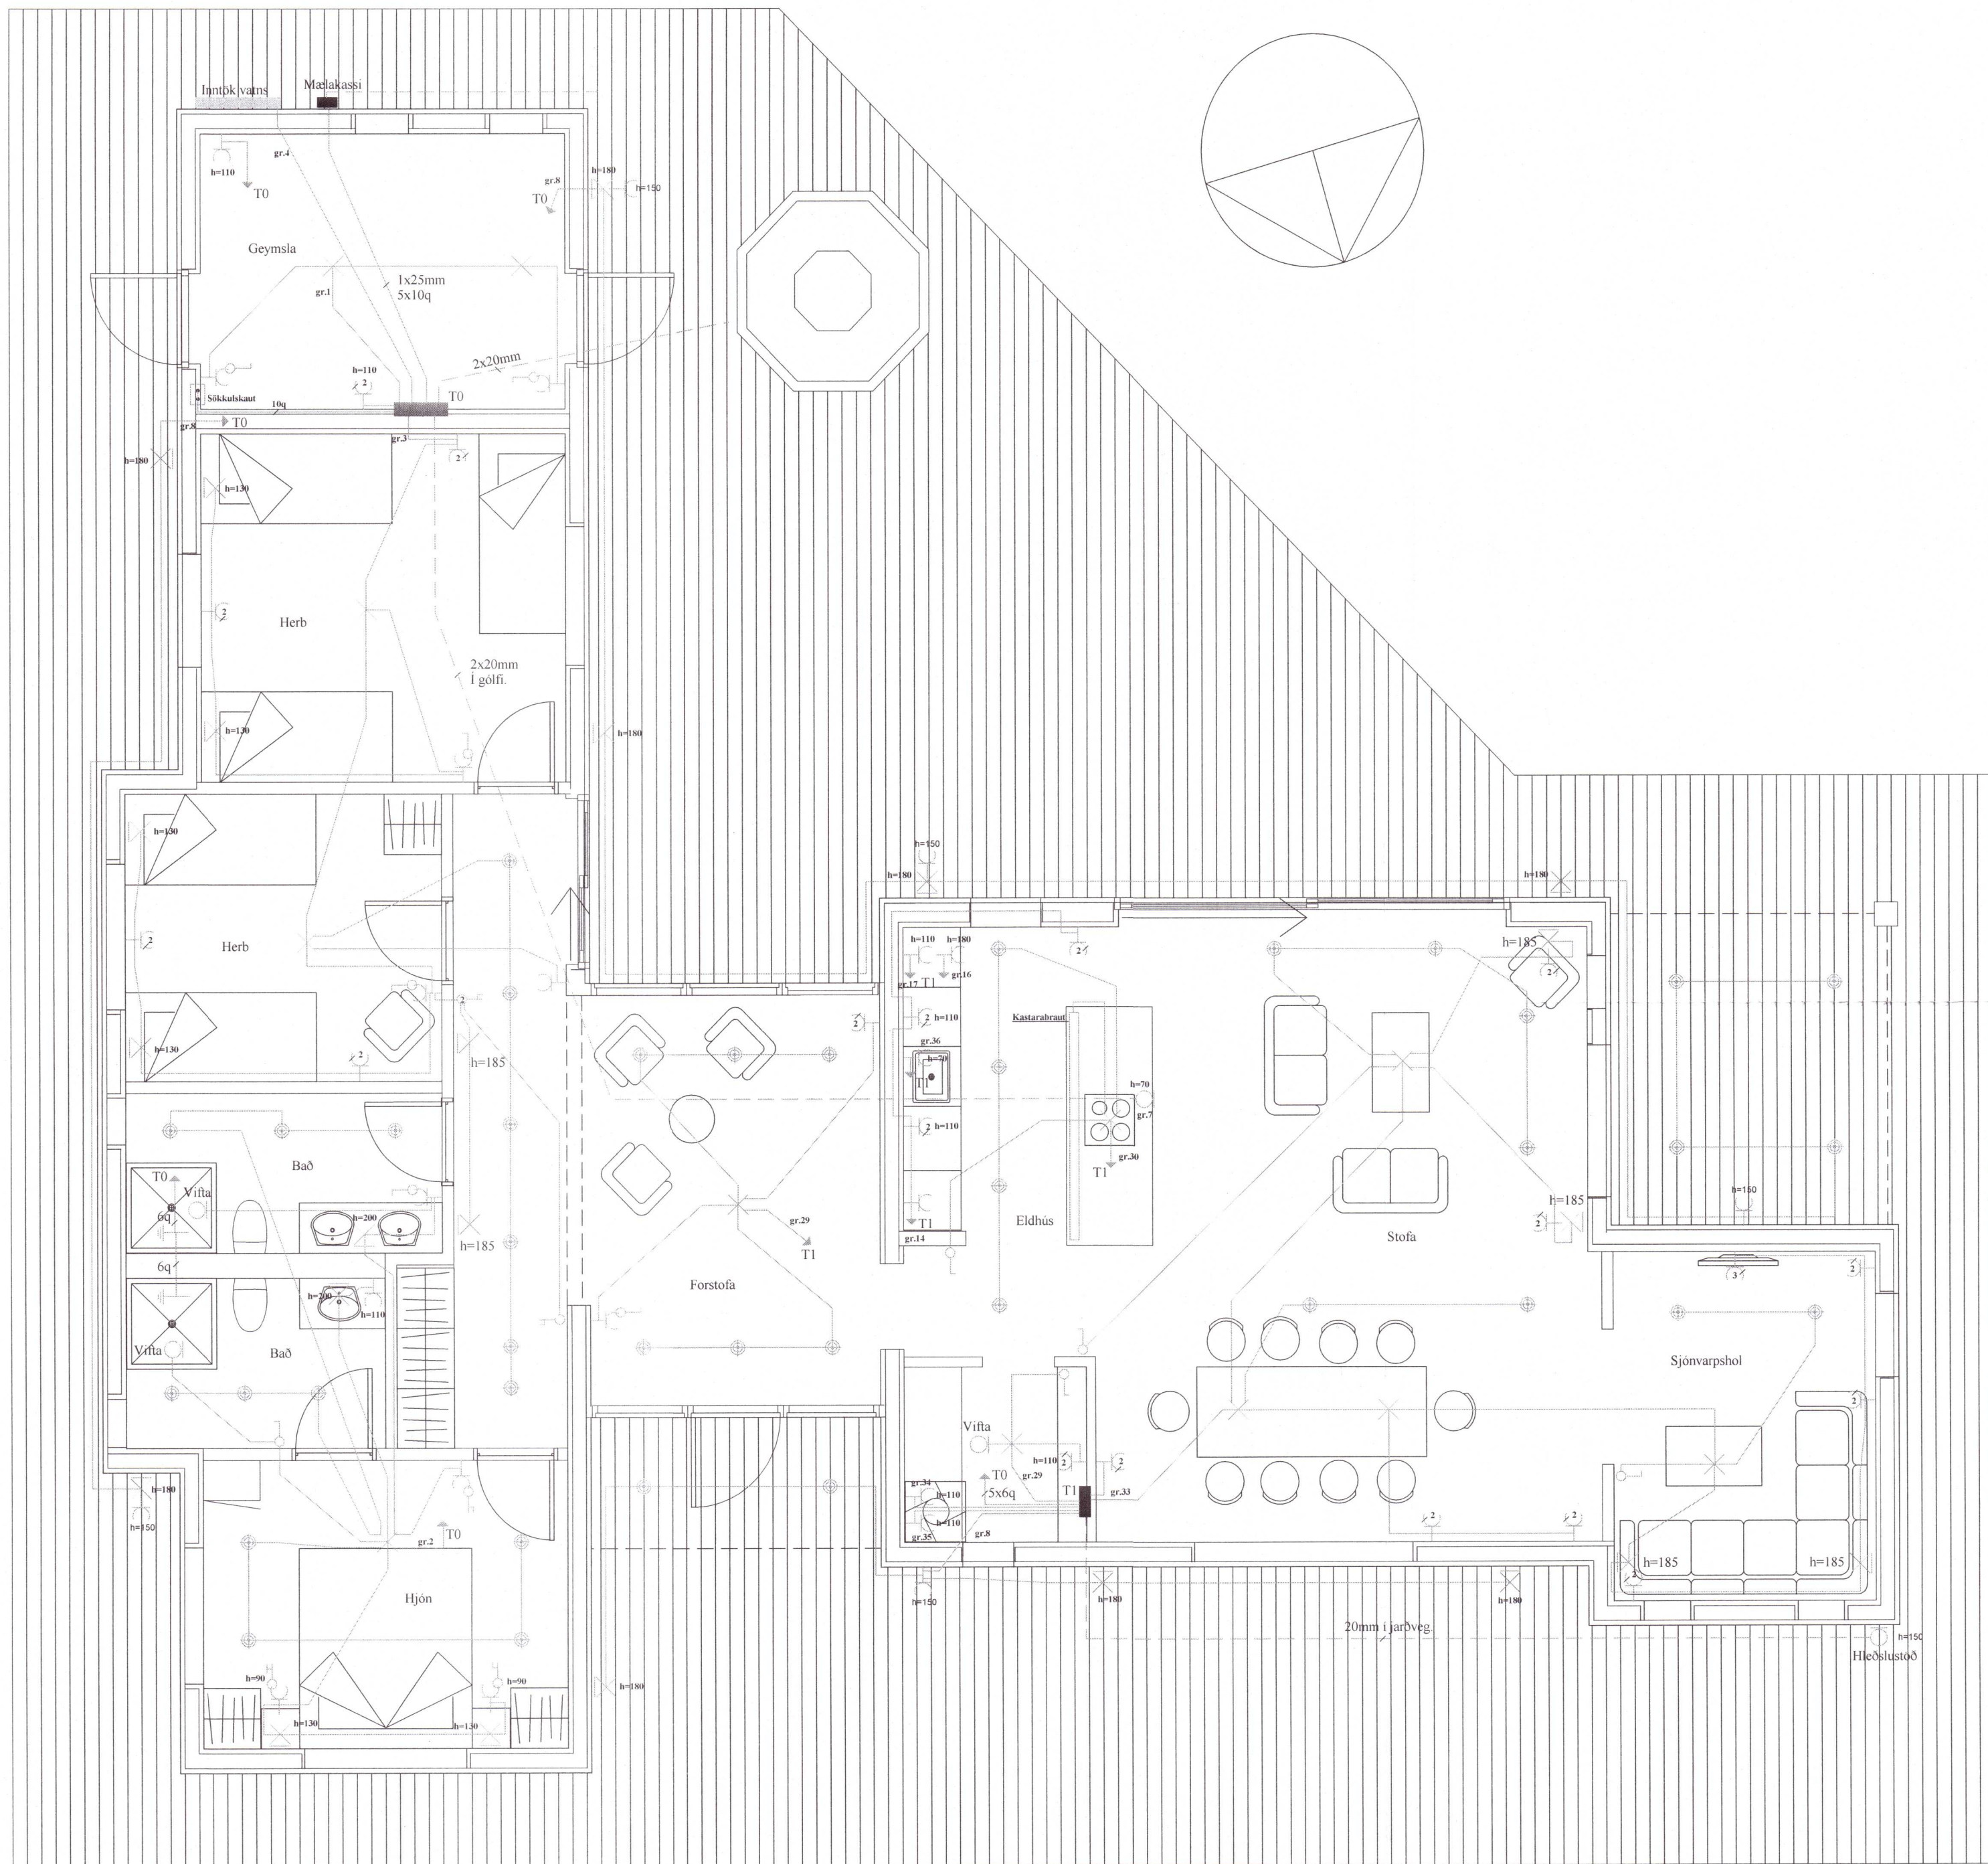

20230500

Raf-Bræður ehf Svanur H. Þórhallsson. Rafagnahönnuður kt. 010267-3319. GSM.8965086			
Verkefni: Hlíðarhólsbraut 5		Teikning: Grunnmynd	
Teiknað: Svanur.	Kvarði: 1:50	Dags: 3.nóv.2023	Teikning nr: 1 af 4