


ÖLL MÁL OG AÐSTÆÐUR ATHUGIST Á STAÐNUM  
 AÐUR EN SMÍÐI HEFST.  
 ÖHEIMILT ER AÐ MÆLA UPP AF TEIKNINGUM.  
 ASK ARKITEKTUM SKAL TILKYNNT UM  
 ÓSAMRÆMI OG VAFATRÍÐI ER UPP KUNNA AÐ  
 KOMA.

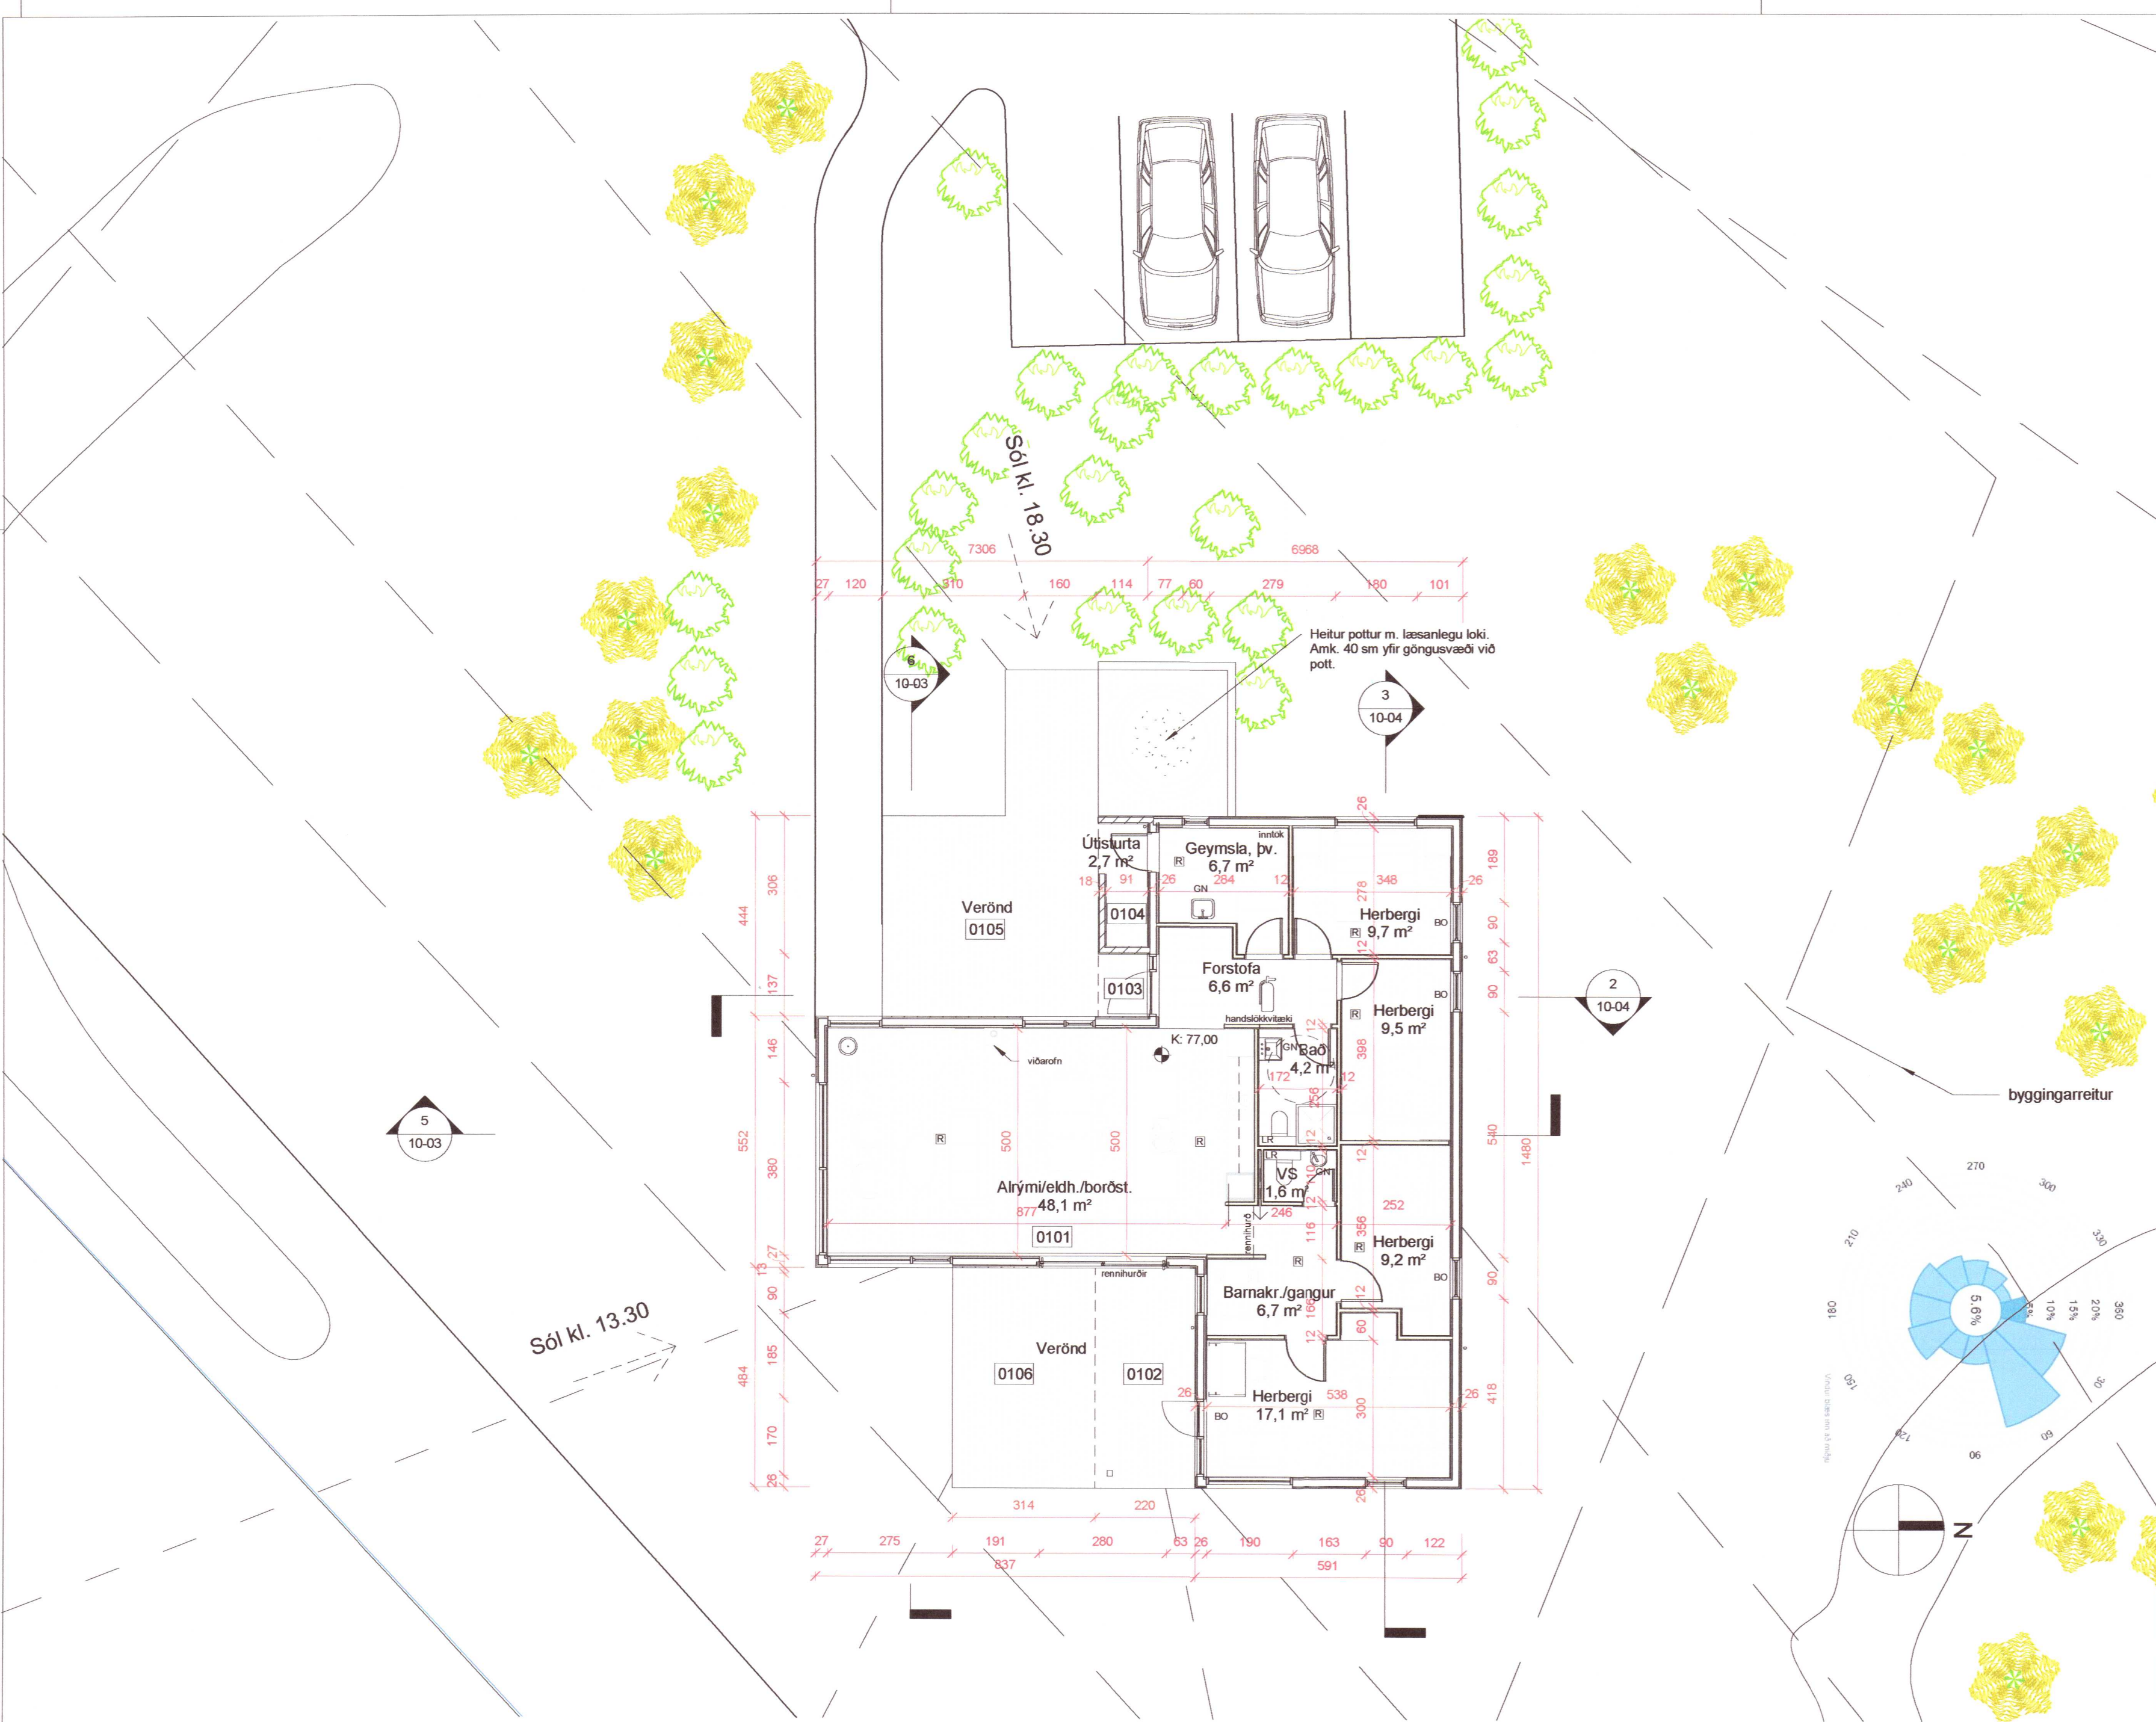

**1** 1. hæð  
 1 : 100

ÚTGÁFA	TEIKNAD	YFIRFARID	DAGS
ASK ARKITEKTAR EHF GEIRSGÖTU 9 101 REYKJAVÍK SÍMI 515 0300 www.ask.is		HEIÐI M. HALDÓRSSON	2021.08.16
ÁRITUN AÐALHÖNNUÐAR		Arkitekt F.A.I.	kt. 301258-7049 helgimar@ask.is
VERKEFNI			
Frístundahús			
Hnausás 1, Flóahreppi			
TEGUND TEIKNINGAR			
ADALTEIKNING			
HEITI TEIKNINGAR			
Grunnmynd			
VERK NR.			
-			
AUÐKENNI - NÚMÉR TEIKNINGAR			
10-02			
MKV. I A1			
1 : 100			
HANNAÐ			
HMH			
TEIKNAD			
HMH			
YFIRF.			
HMH			
DAGS			
16.08.2021			
ÚTGÁFA			