




ÖLL MÁL OG AÐSTÆÐUR ATHUGIST Á STAÐNUM
 AÐUR EN SMÍÐI HEFST.
 ÓHEIMILT ER AÐ MÆLA UPP AF TEIKNINGUM.
 ASK ARKITEKTUM SKAL TILKYNNT UM
 ÓSAMRÆMI OG VAFATRIÐI ER UPP KUNNA AÐ
 KOMA.

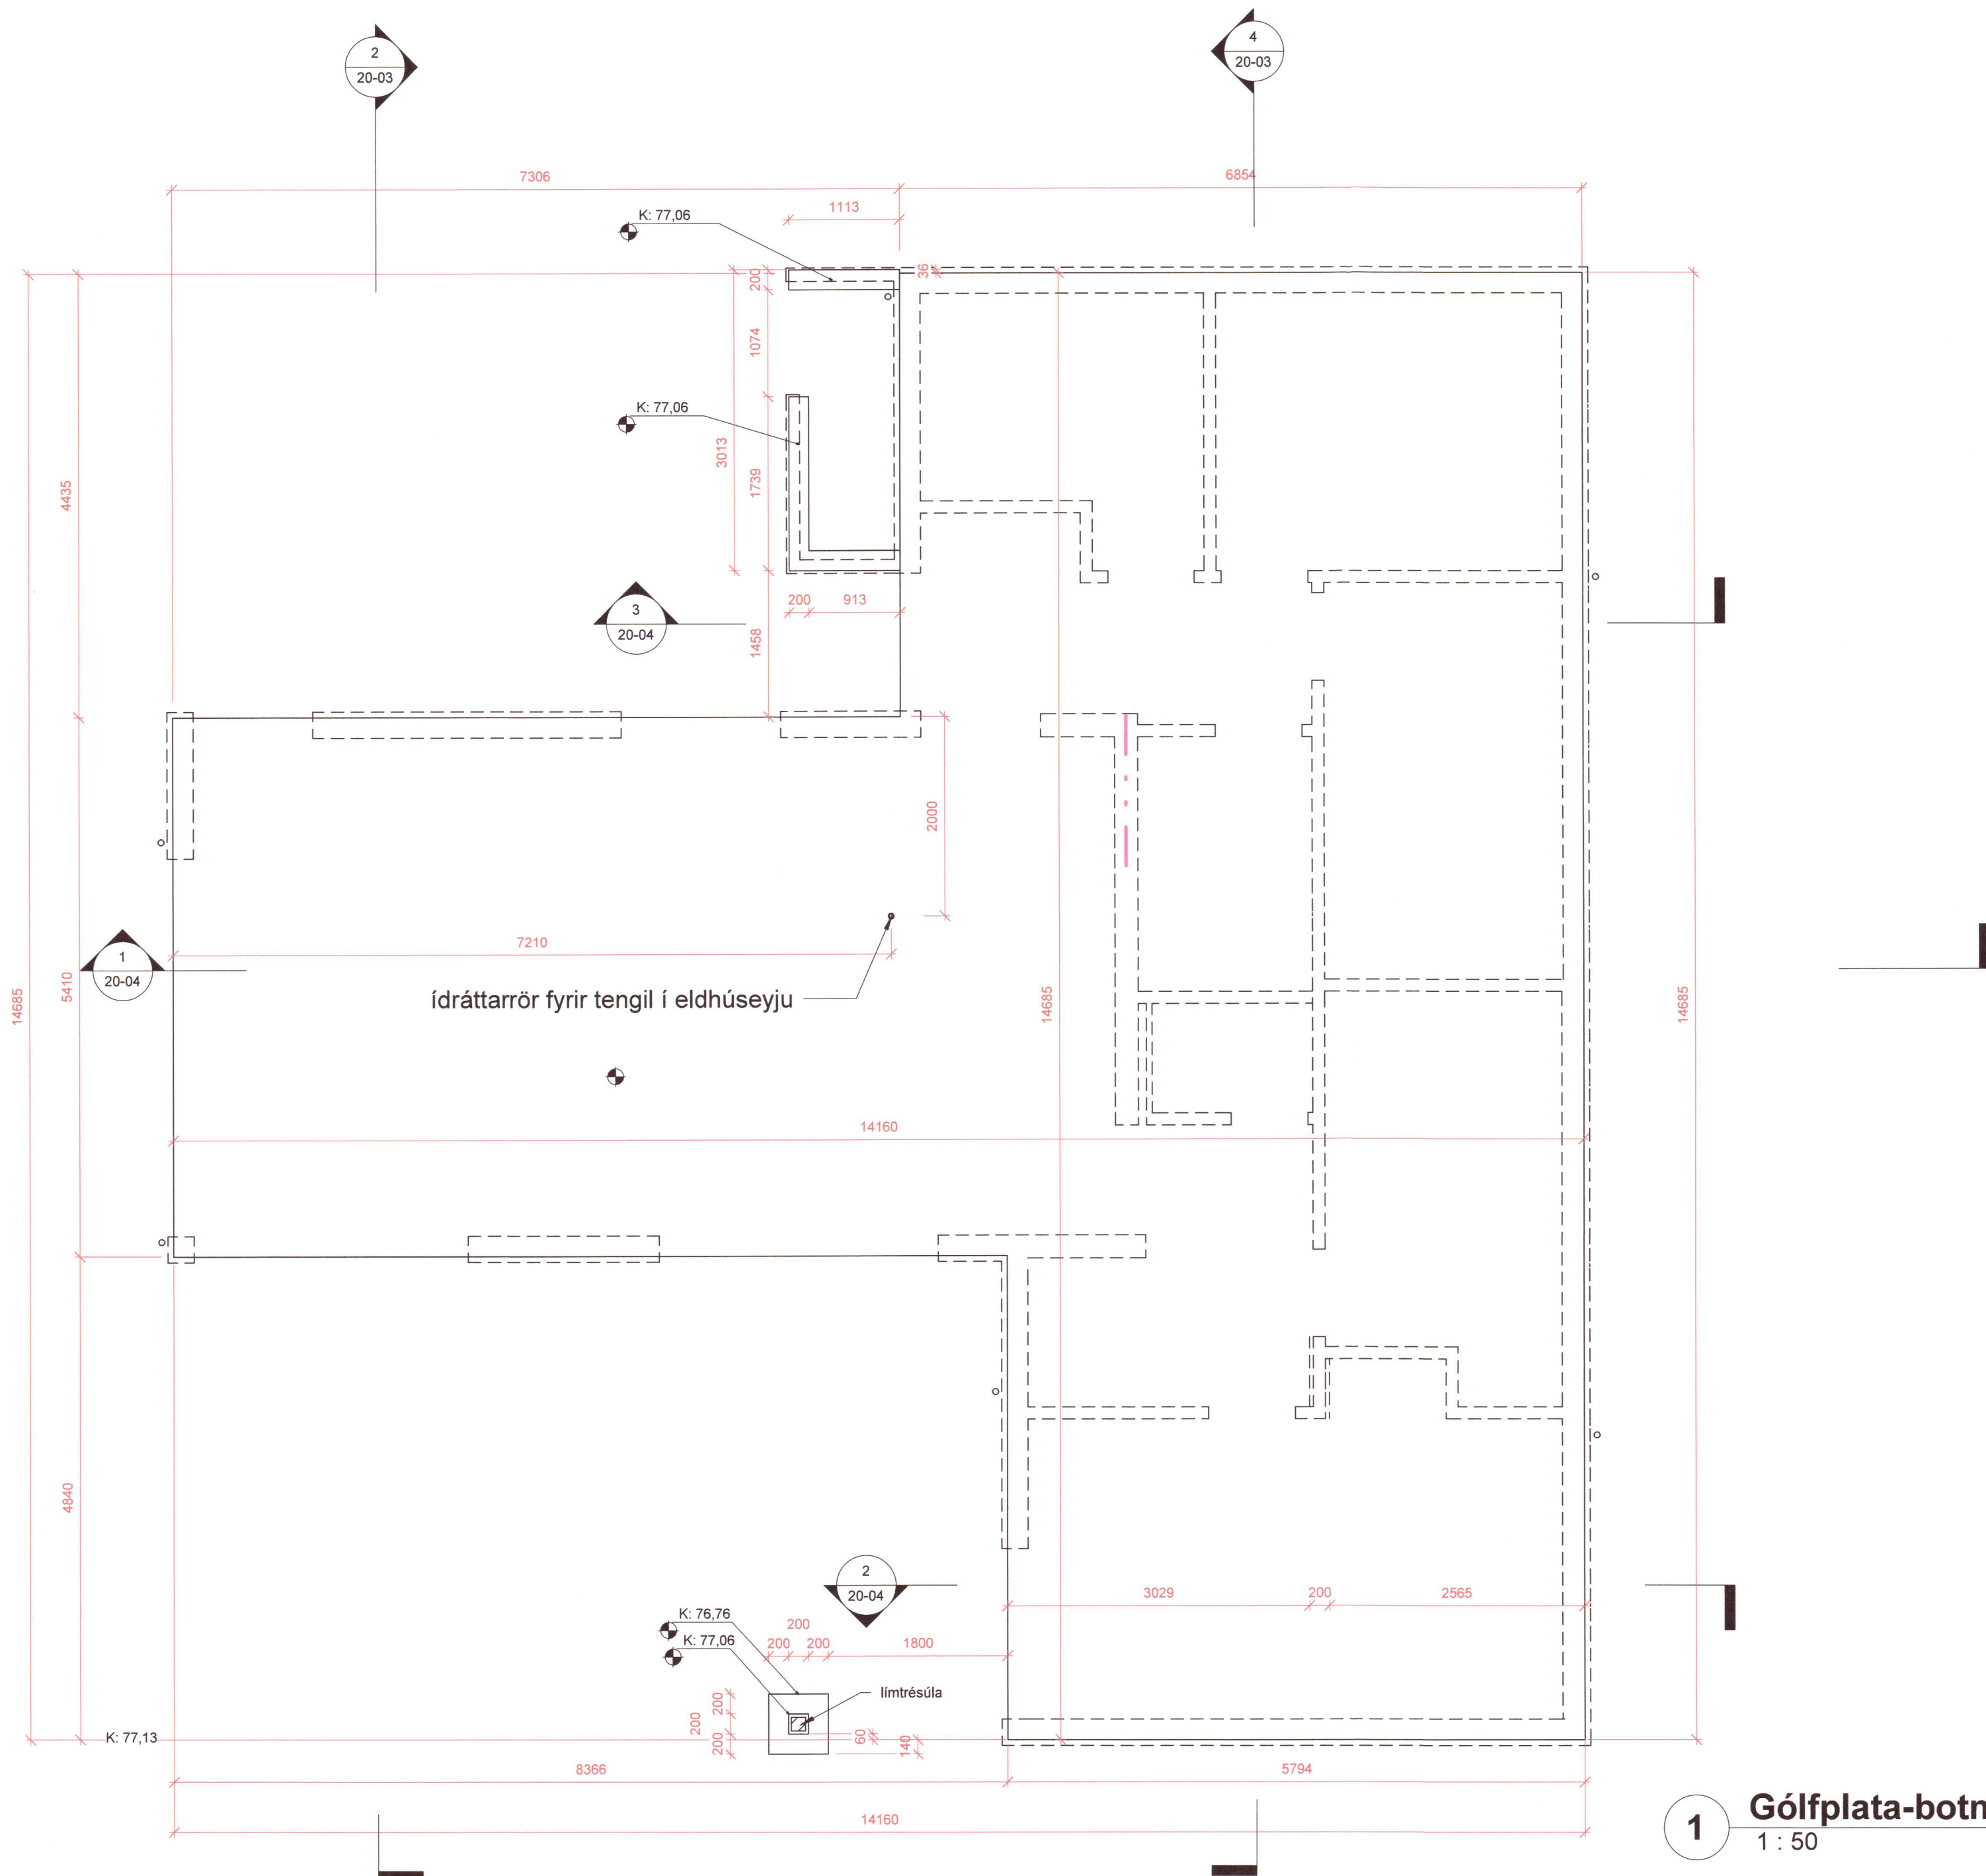

1 Gólfplata-botnplata
1 : 50

20213174

ÚTGÁFA	TEIKNAD	YFIRFARIÐ	DAGS

ASK ARKITEKTAR EHF
 GEIRSGÖTU 9
 101 REYKJAVÍK
 Sími 515 0300
 www.ask.is

ÁRITUN AÐALHÖNNUÐAR

 Helgi Már Halldórsson Arkitekt F.A.Í. kl. 301258-7049
 helgimar@ask.is

ASK
ARKITEKTAR

VERKEFNI
Frístundahús
Hnausás 1, Flóahreppi

TEGUND TEIKNINGAR
VERKTEIKNING
 HEITI TEIKNINGAR
 Grunnmynd botnplötu

MRV. Í A1
 1 : 50
 HANNAÐ
 HMH
 TEIKNAD
 HMH
 YFIRF.
 HMH
 DAGS.
 22.10.2021

VERK NR.
 -

AUÐKENNI - NÚMÉR TEIKNINGAR
 20-02

ÚTGÁFA