

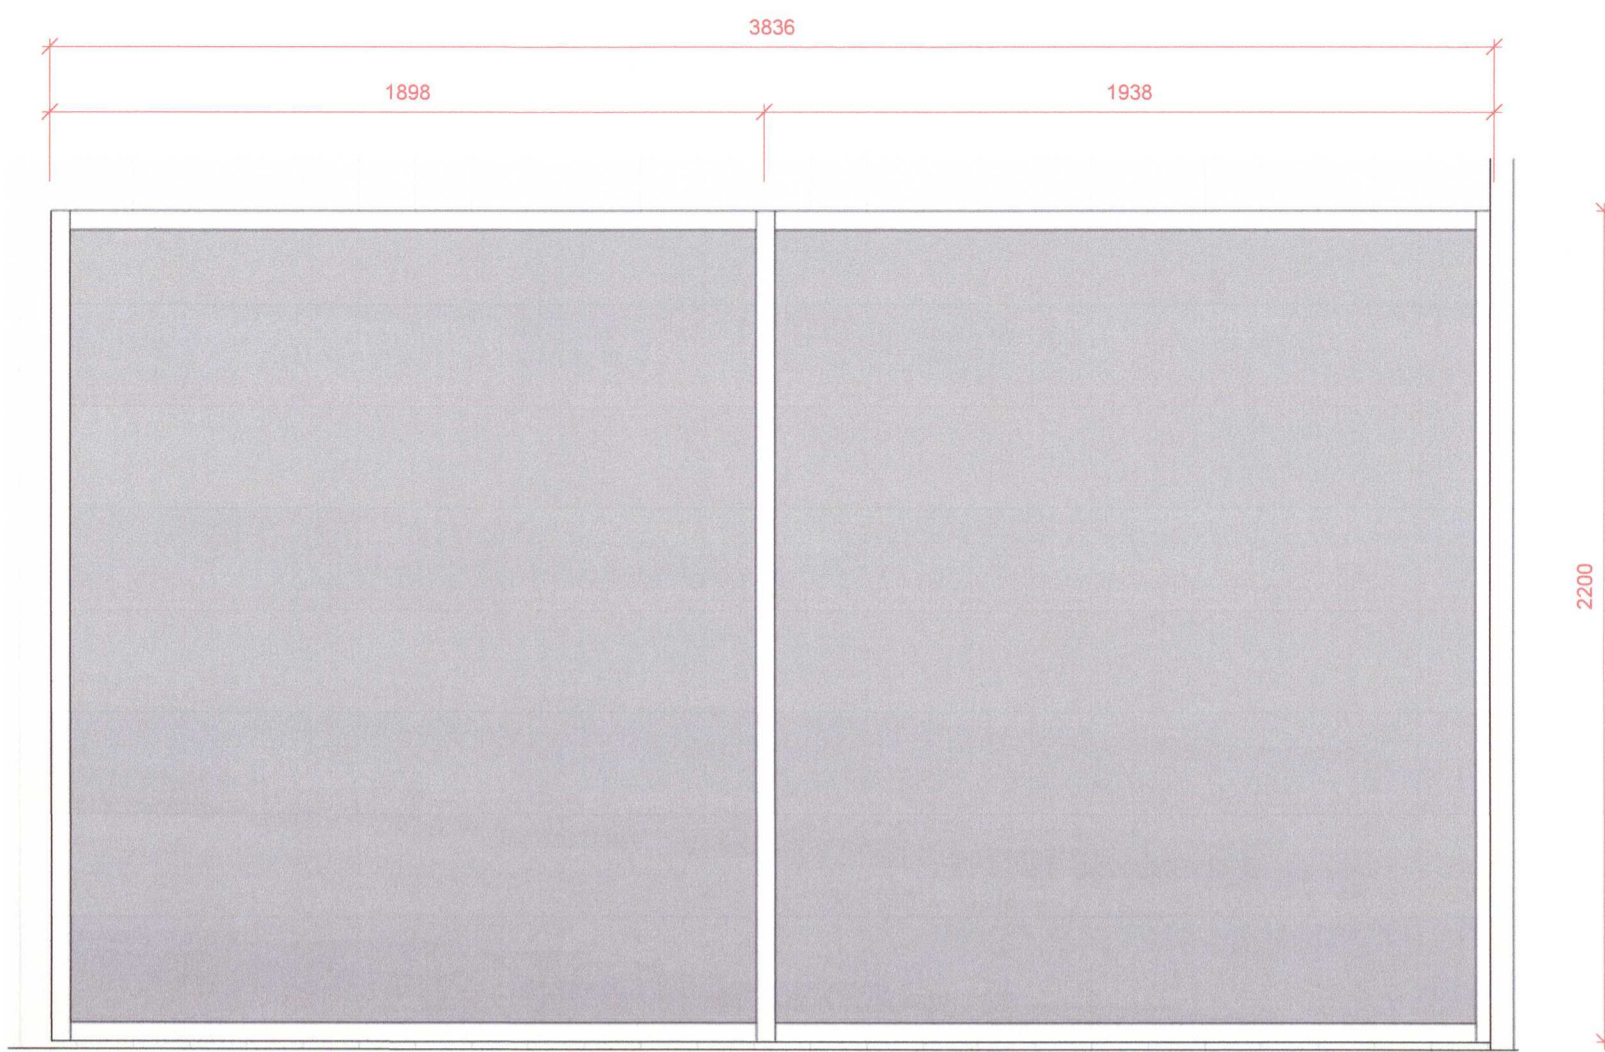



ÖLL MÁL OG AÐSTÆÐUR ATHUGIST Á STAÐNUM
 ÁÐUR EN SMÍÐI HEFST.
 ÓHEIMILT ER AÐ MÆLA UPP AF TEIKNINGUM.
 ASK ARKITEKTUM SKAL TILKYNNT UM
 ÓSAMRÆMI OG VAFAATRIÐI ER UPP KUNNA AÐ
 KOMA.

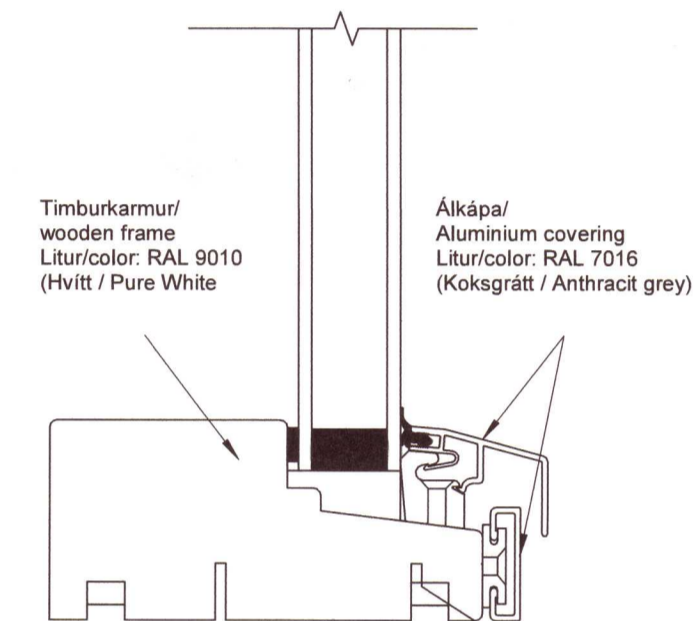


1 G1
 1:20
 1 stk

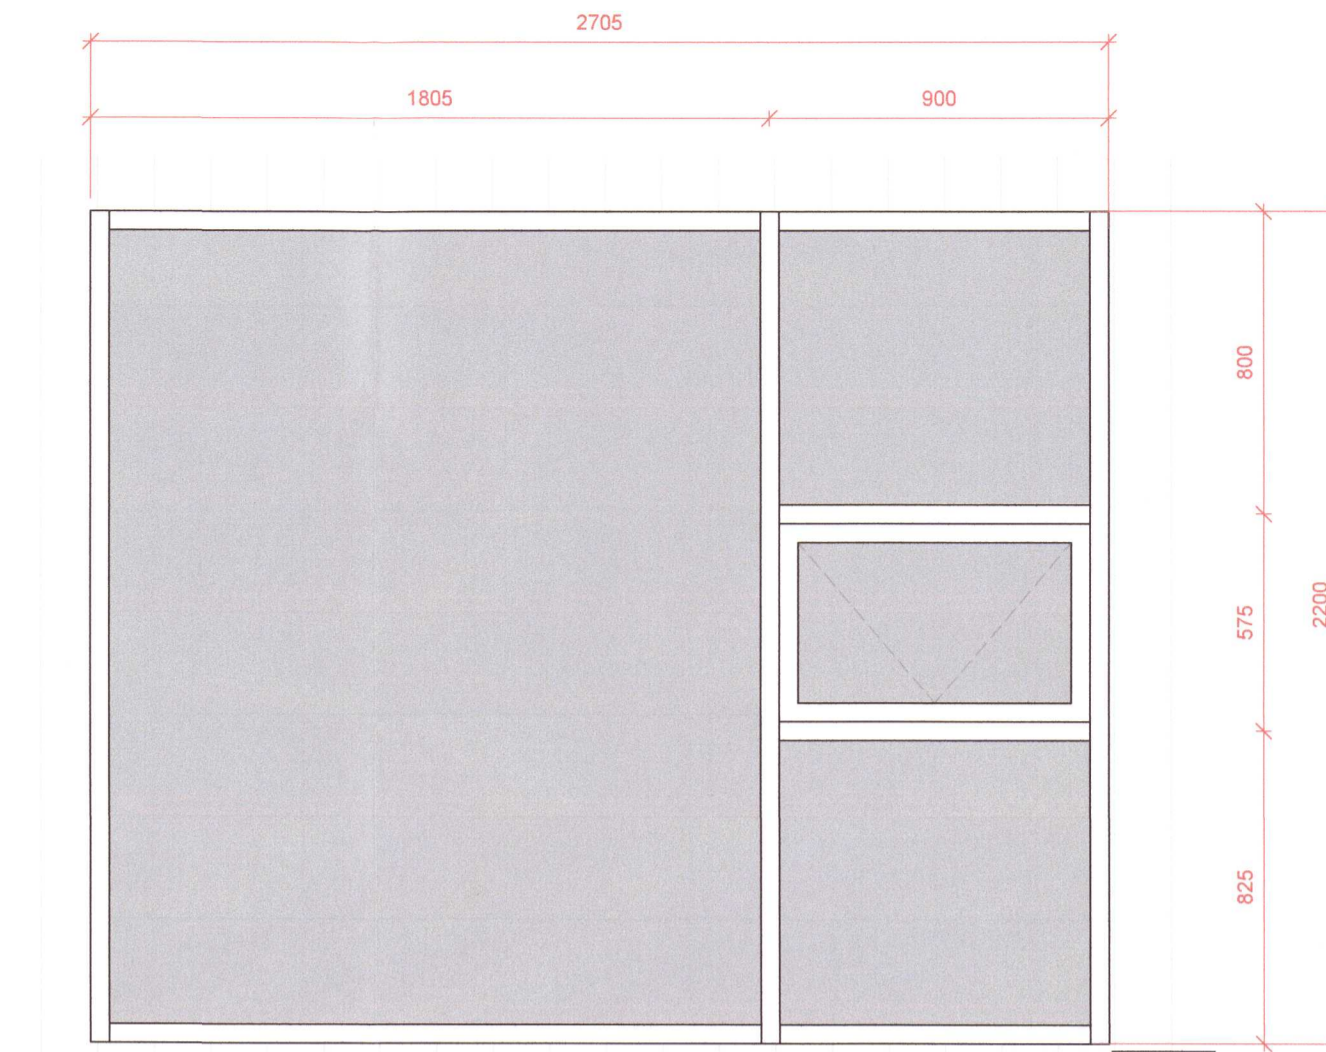


2 G2
 1:20
 1 stk

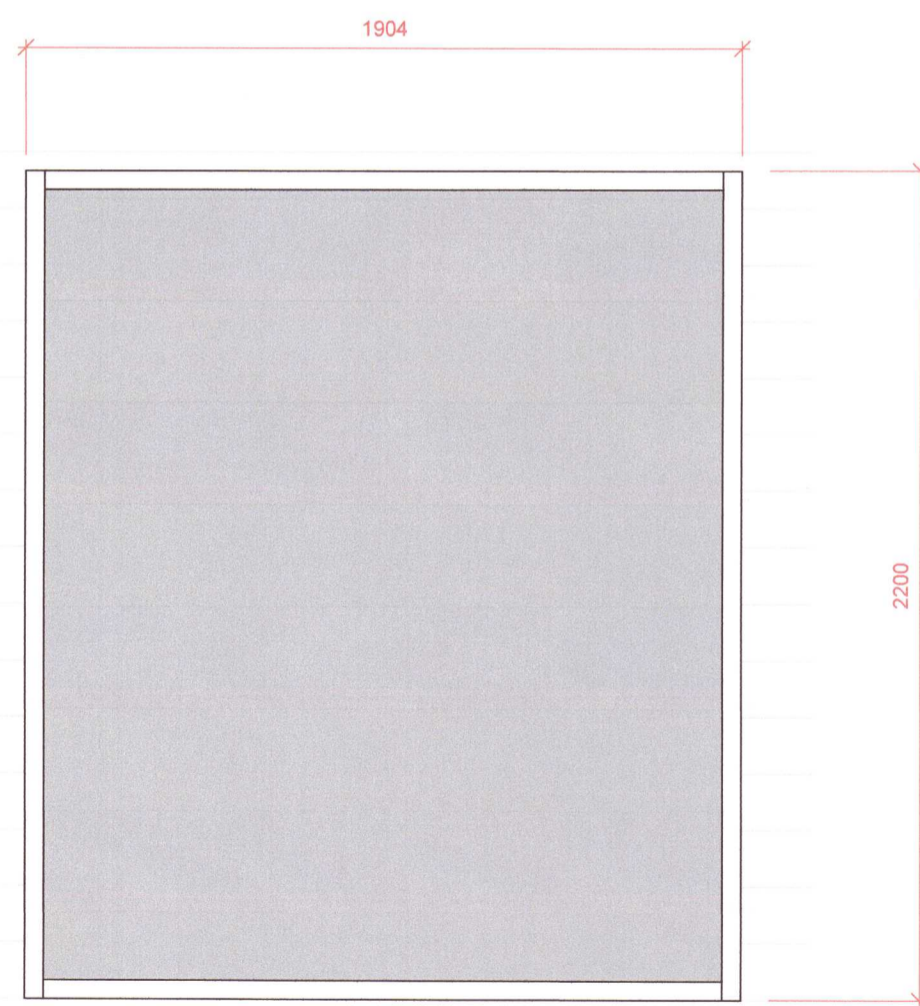


3 G3
 1:20
 1 stk

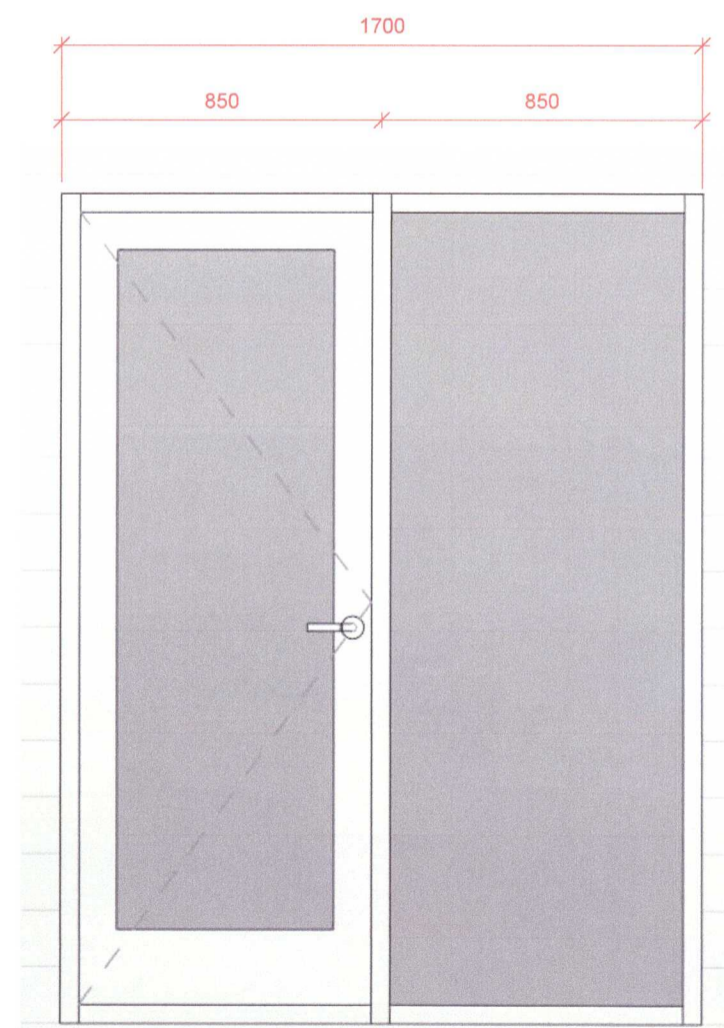

4 G4
 1:20
 1 stk

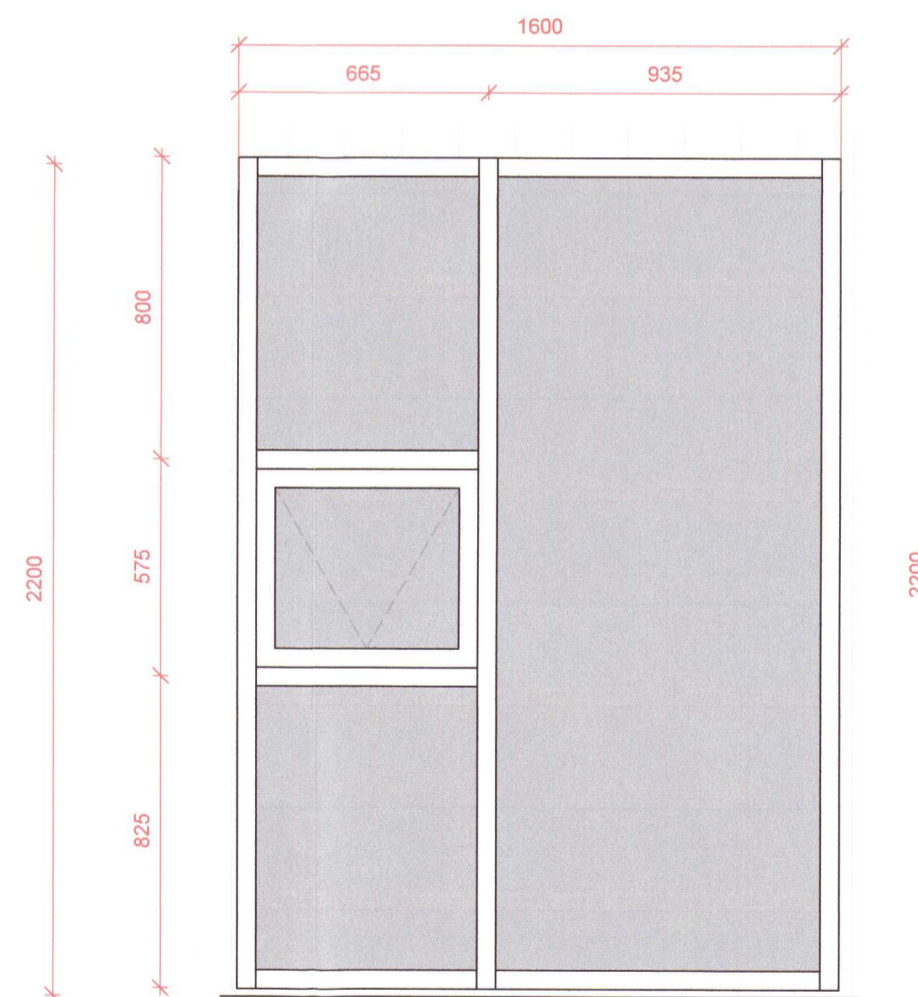

5 G5
 1:20
 1 stk

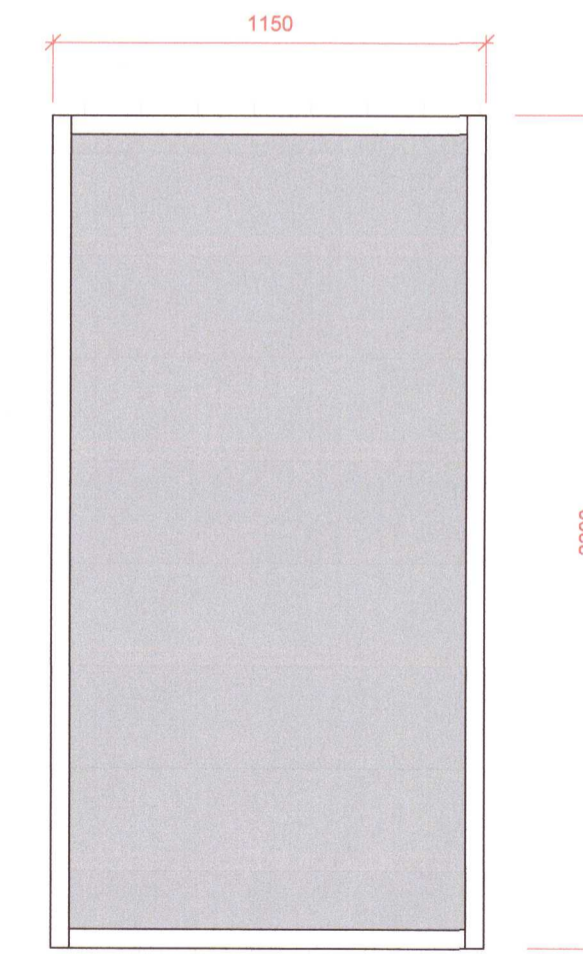

6 G6
 1:20
 1 stk

Öll uppgöfin mál á teikningunni eru smíðamál

20213177

ÚTGÁFA	TEIKNAD	YFIRFARIÐ	DAGS
--------	---------	-----------	------

ASK ARKITEKTAR EHF
 GEIRSGÖTU 9
 101 REYKJAVÍK
 Sími 515 0300
 www.ask.is



ÁRITUN AÐALHÖNNULIÐAR

Helgi Már Halldórsson
 Helgi Már Halldórsson Arkitekt F.A.I. kt. 301258-7049
 helgimar@ask.is

VERKEFNI Frístundahús		MKV. Í A1 As indicated
TEGUND TEIKNINGAR VERKTEIKNING		HANNAÐ HMH
HEFTI TEIKNINGAR Gluggar		TEIKNAD HMH
		YFIRF. HMH
		DAGS 22.10.2021
VERK NR. -	AÐLEKENNI - NÚMER TEIKNINGAR 31-01	ÚTGÁFA