


SNID: A-A
MKV.: 1:25

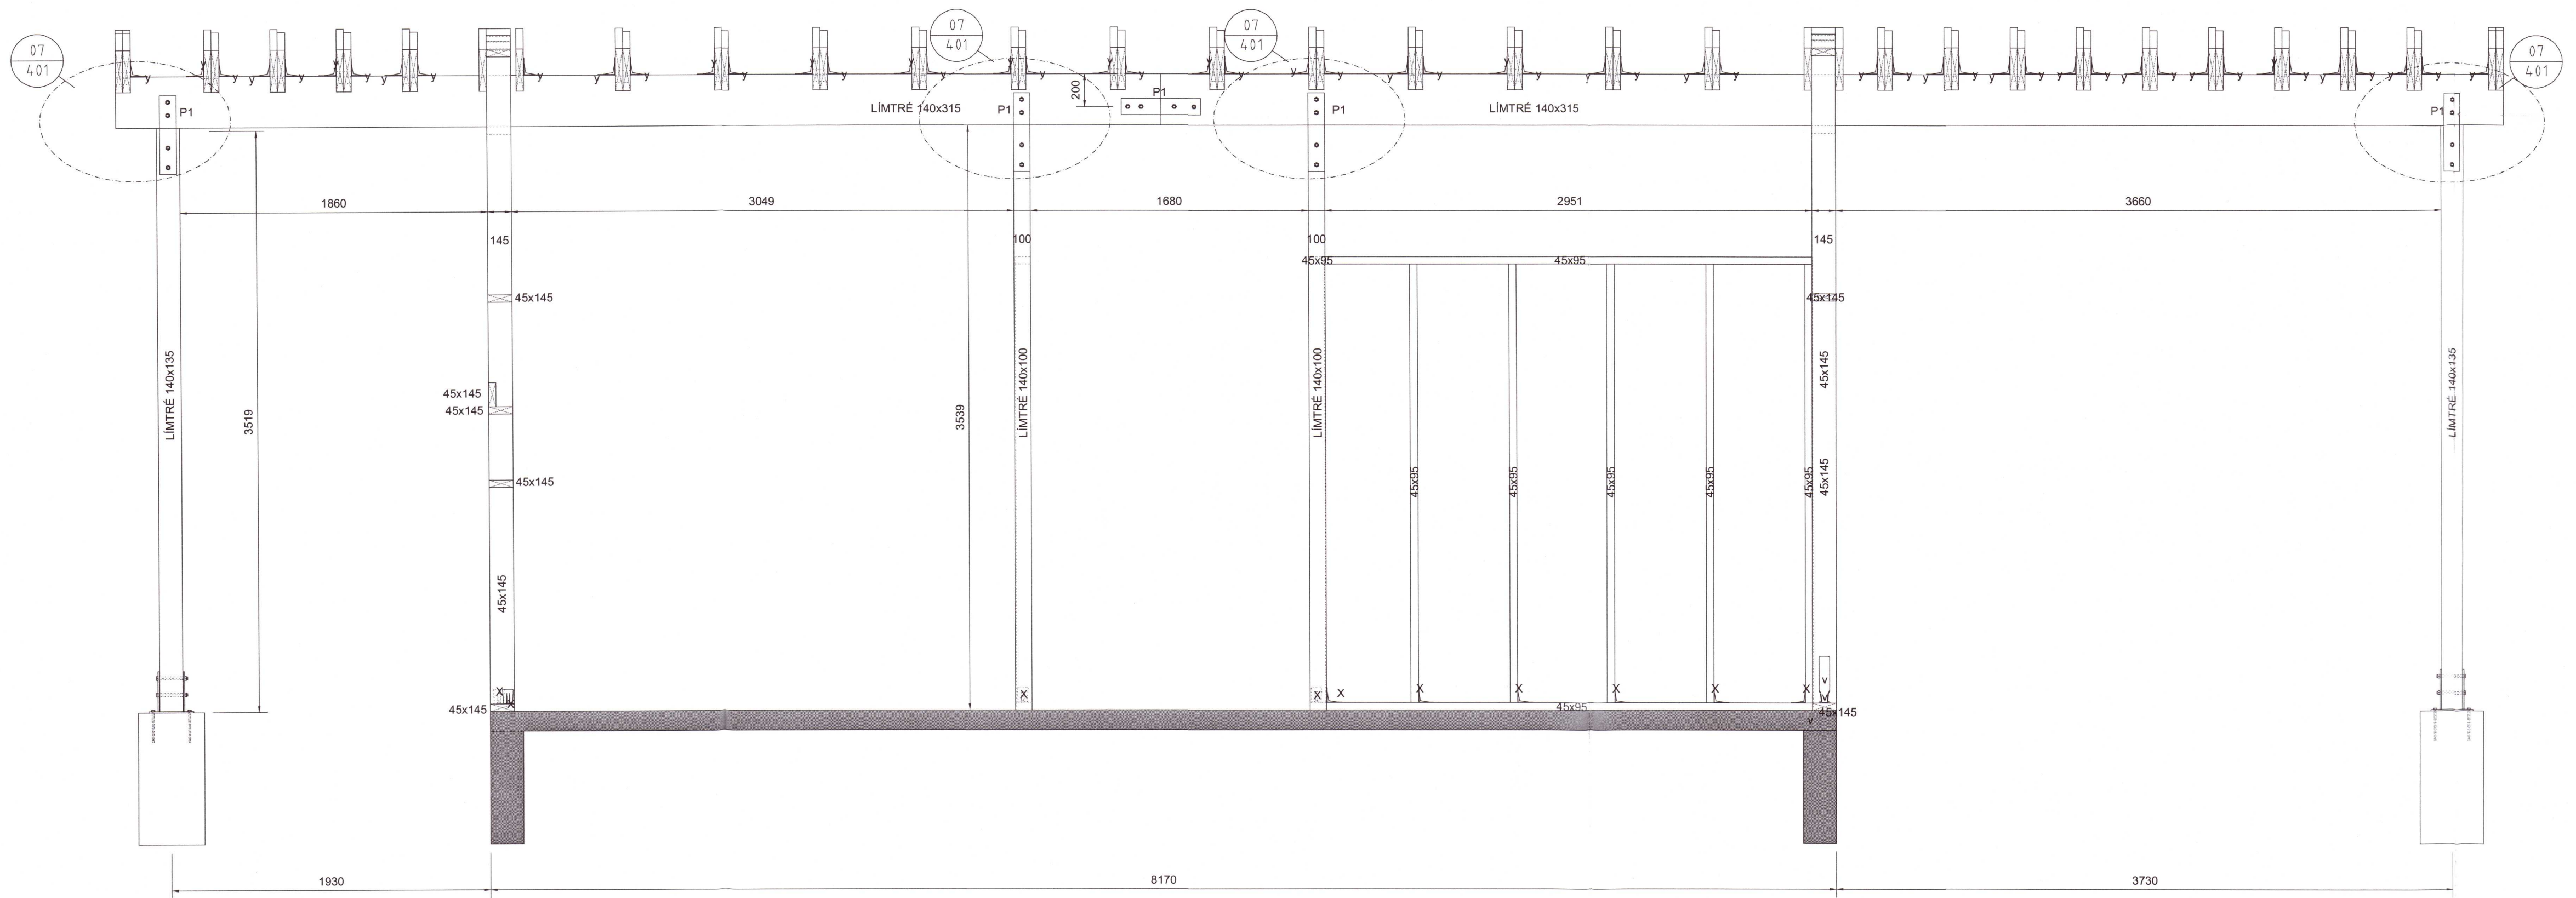

SNID: B-B
MKV.: 1:25

FESTINGAR:
x: BMF 90R VINKILL MED STYRKINGU. FESTUR MED 8*8 STK. K 40/40
y: BMF 105R VINKILL MED STYRKINGU. FESTUR MED 10*10 STK. K 40/40
v: VINKILL BMF HTT4. FESTUR MED 1 STK. MURBOLTI M16X240+18 STK. K 40/40
z: 3 STK. TRÉSKRÚFUR 6X120

Umhverfis- og tæknisvið Uppsveita
Yfirfarið
- 5 JAN 2021
F.H. Byggingarfulltrúi

- SKÝRINGAR:
- ALMENNAR SKÝRINGAR SJÁ TEIKNINGU B01
 - ALLT EFNÍ OG ÖLL VINNA SKAL VERA Í SAMRÆMI VÍÐ GILDANDI STAÐLA OG REGLUGERÐIR
 - ÖLL MÁL ERU Í MILLIMETRUM
 - LEGGJA SKAL TJÓRUPAPPA Á MILLI STEYPU OG REIMA / VEGGJAGRINDA
 - TIMBUR BITAR ERU Í FLOKKI C24
 - LÍMTRÉ BITAR ERU Í FLOKKI GL28H
 - ÞAR SEM EKKI ER MÉRKT DEILI SKAL NOTA SAMBÆRILEGT
 - 2x45x145, 2x45x95 STÖÐIR OG BITAR LÍMT OG FEST SAMAN MED TRÉSKRÚFUM 6x80 C300
 - 2x45x245 ÞAK BITAR LÍMT OG FEST SAMAN MED TRÉSKRÚFUM 6x80 C300
 - Í ÞAKKLÆÐNINGU SKAL NOTA 25mm BORDAKLÆÐNING FEST MED 31/70 RIFFLUDUM BYSSUSAUM
 - Í VEGGLÆÐNINGU SKAL NOTA 9mm GRENNIKROSSVIÐ FEST MED 31/70 RIFFLUDUM BYSSUSAUM C150
 - LOFTUN ER SKV. ARKITEKT

20210041

F.H. VERKFRÆÐISTOFU REYKJAVÍKUR:
JÓN ÞÓR FINNBOGASON - KT: 200977-5059
HÖNNUNARSTJÓRI:
And
Verkfræðistofa REYKJAVÍKUR
FISKISLÓÐ 75, 101, REYKJAVÍK KT: 560415-0600

VERK:
Hrafnaklettur 4, Skarð 2
8720 Skeiða og Gnúpverjahreppur

TEIKNING:
BURÐARVIRKI
SNID A-A og B-B

VERKNR.: 2045	MKV.: 125
TEIKNAD: MM	HANNAD: MM
DAGS: 26.10.2020	YFIRFARIÐ: JpF
TEIKNING NR.: B201	ÚTGÁFA NR.: A

NR.	BREYTING	DAGS	TEIKN	HANN	RÝNT	SAMÞ
A	VERKTEIKNING	26.10.2020	MM	MM	JpF	JpF