


SNID: C-C
MKV: 1:25

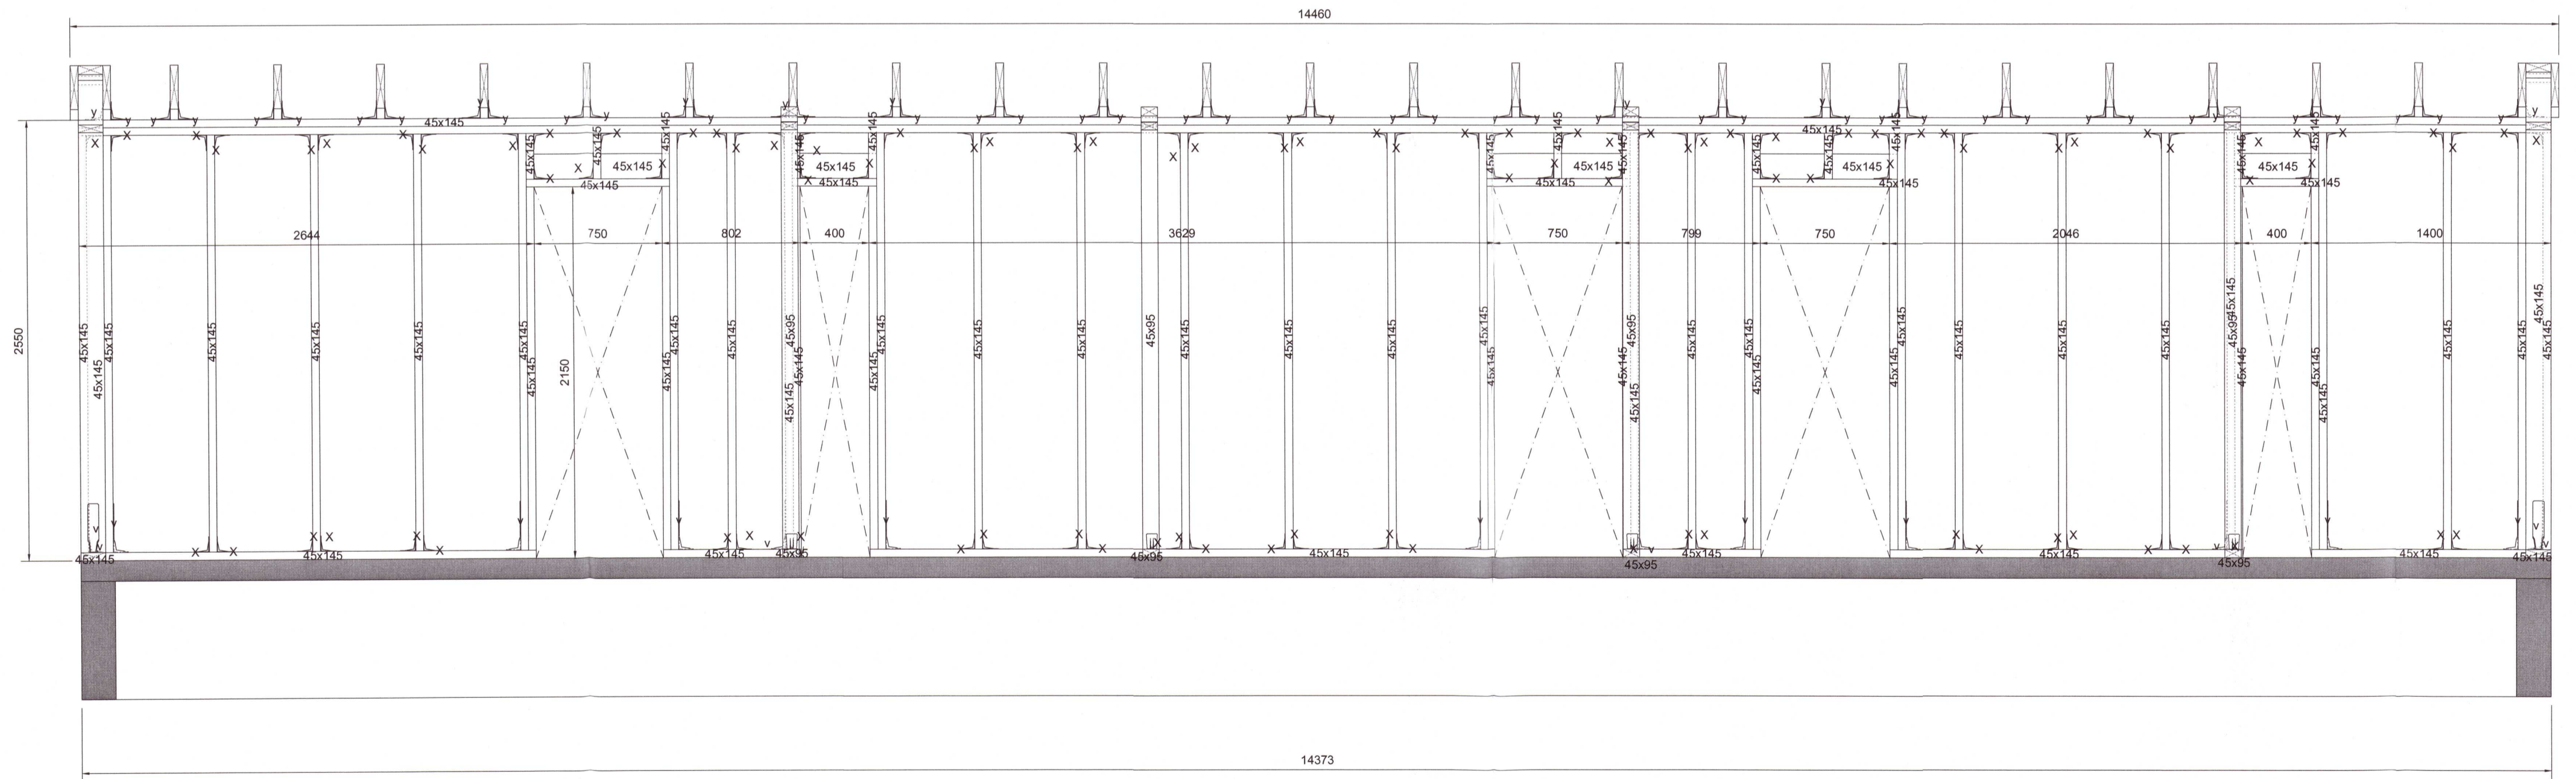

SNID: D-D
MKV: 1:25

FESTINGAR:
x: BMF 90R VINKILL MED STYRKINGU, FESTUR MED 8+8 STK. K 4040
y: BMF 105R VINKILL MED STYRKINGU, FESTUR MED 10+10 STK. K 4040
v: VINKILL BMF HTTA, FESTUR MED 1 STK. MURBOLTI M16X240+18 STK. K 4040
z: 3 STK. TRÉSKRÚFUR 6X120

Umhverfis- og tæknisvið Uppsveita
Yfirfarið
- 5 JAN 2021
F.H. Byggingarfulltrúi

- SKÝRINGAR:
- ALMENNAR SKÝRINGAR SJÁ TEIKNINGU B001
 - ALLT EFNÍ OG ÖLL VINNA SKAL VERA Í SAMRÆMI VÍÐ GILDANDI STAÐLA OG REGLUGERÐIR
 - ÖLL MÁL ERU Í MILLIMETNUM
 - LEGGJA SKAL TJÖRUPAPPA Á MILLI STEYPU OG REIMA / VEGGJAGRINDA
 - TIMBUR BITAR ERU Í FLOKKI C24
 - LÍMTRÉ BITAR ERU Í FLOKKI GL28H
 - ÞAR SEM EKKI ER MÉRKT DELI SKAL NOTA SAMBÆRILEGT
 - 2x45x145, 2x45x95 STÖÐIR OG BITAR LÍMT OG FEST SAMAN MED TRÉSKRÚFUM 6x80 C300
 - 2x45x245 ÞAK BITAR LÍMT OG FEST SAMAN MED TRÉSKRÚFUM 6x80 C300
 - Í ÞAKKLÆÐNINGU SKAL NOTA 25mm BORDAKLÆÐNING FEST MED 31/70 RIFFLUÐUM BYSSUSAUM
 - Í VEGGLÆÐNINGU SKAL NOTA 9mm GRENNIKROSSVIÐ FEST MED 31/70 RIFFLUÐUM BYSSUSAUM C150
 - LOFTUN ER SKV. ARKITEKT

20210042

F.H. VERKFRÆÐISTOFA REYKJAVÍKUR:
JÓN ÞÓR FINNBOGASON - KT: 200977-5059
HÖNNUNARSTJÓRI:
Jón Þór
Verkfræðistofa REYKJAVÍKUR
FISKISLÓÐ 75, 101, REYKJAVÍK KT: 560415-0600

VERK:
Hrafnaklettur 4, Skarð 2
8720 Skeiða og Gnúpvörjahreppur

TEIKNING:
BURÐARVIRKI
SNID C-C og D-D

VERKNR.: 2045	MKV.: 1:25
TEIKNAD: MM	HANNAD: MM
DAGS: 26.10.2020	YFIRFARID: JDF
TEIKNING NR.: B202	ÚTGÁFA NR.: A

NR.	BREYTING	DAGS	TEIKN	HANN	RÝNT	SAMÞ
A	VERKTEIKNING	26.10.2020	MM	MM	JDF	JDF