



- SKÝRINGAR:
- ALMENNAR SKÝRINGAR SJÁ TEIKNINGU B001
  - ALLT EFNÍ OG ÖLL VINNA SKAL VERA Í SAMRÆMI VIÐ GILDANDI STAÐLA OG REGLUGERÐIR
  - ÖLL MÁL ERU Í MILLIMETURM
  - LEGGJA SKAL TJÓRUPAPPA Á MILLI STEYPU OG REIMA / VEGGJAGRINDA
  - TIMBUR BITAR ERU Í FLOKKI C24
  - LÍMTRÉ BITAR ERU Í FLOKKI GL28H
  - ÞAR SEM EKKI ER MERKT DEILI SKAL NOTA SAMBÆRILEGT
  - 2x45x145, 2x45x95 STODIR OG BITAR LÍMT OG FEST SAMAN MEÐ TRÉSKRÚFUM 6x80 C300
  - 2x45x245 ÞAK BITAR LÍMT OG FEST SAMAN MEÐ TRÉSKRÚFUM 6x80 C300
  - Í ÞAKKLÆÐNINGU SKAL NOTA 25mm BORDKLÆÐNING FEST MEÐ 31/70 RIFFLUBUM BYSSUSAUM
  - Í VEGGLÆÐNINGU SKAL NOTA 9mm GRENNIKROSSVIÐ FEST MEÐ 31/70 RIFFLUBUM BYSSUSAUM C150
  - LOFTUN ER SKV. ARKITEKT

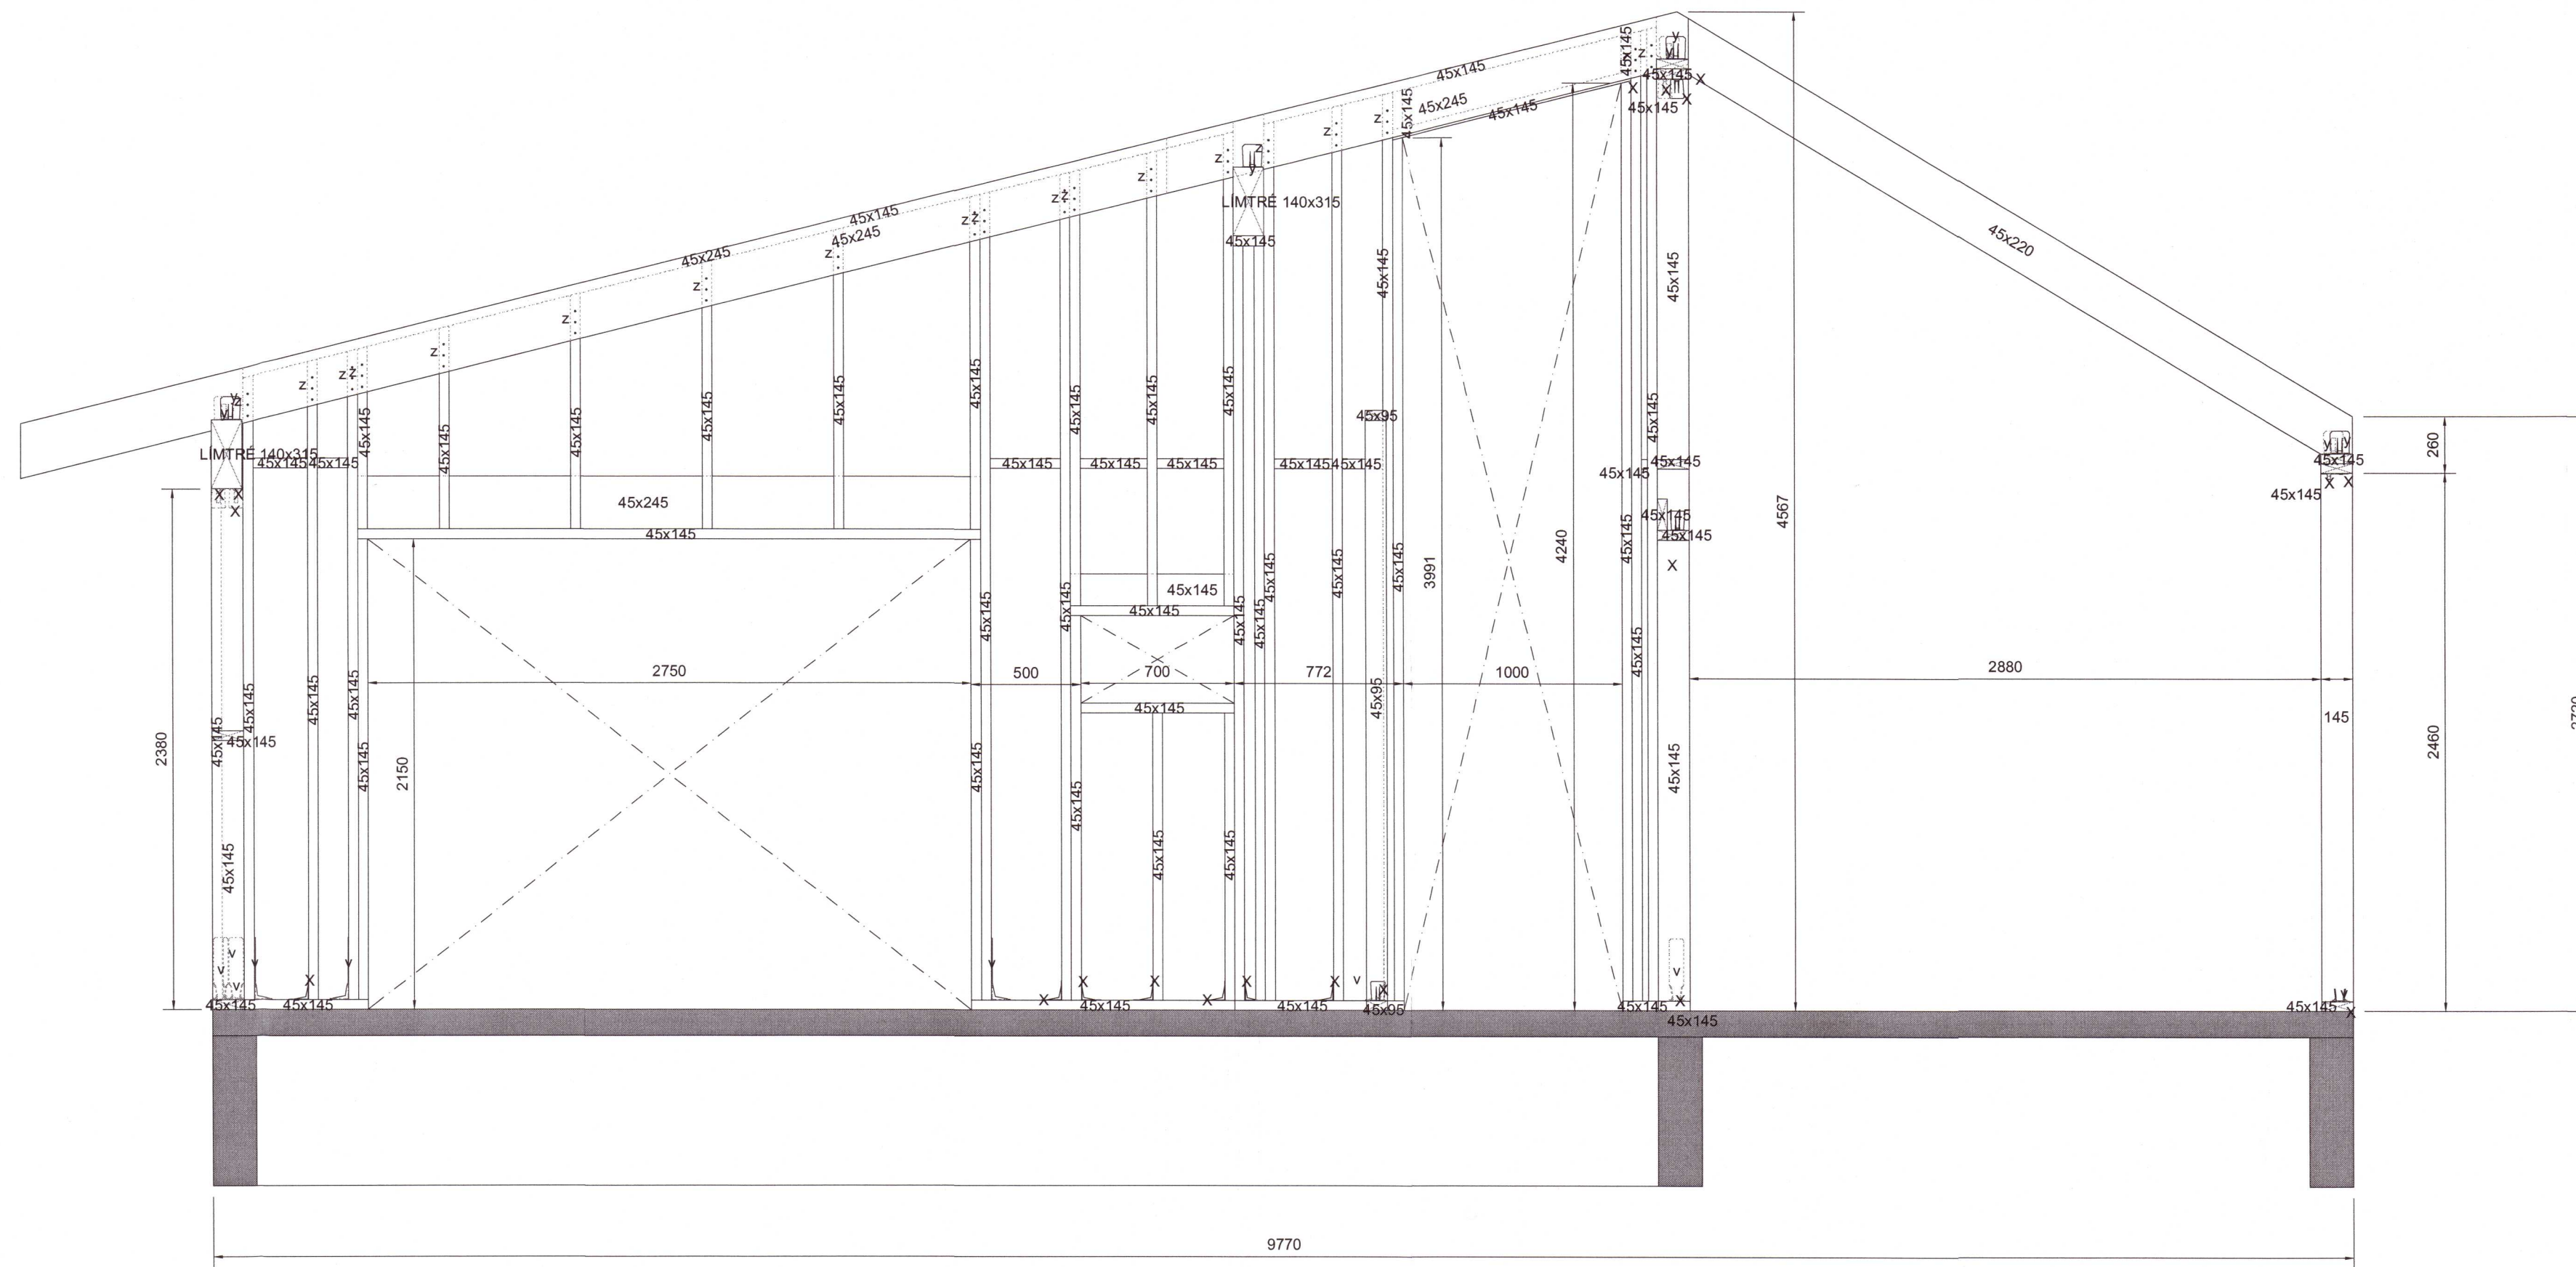

SNÍÐ: G-G  
 MKV.: 1:25

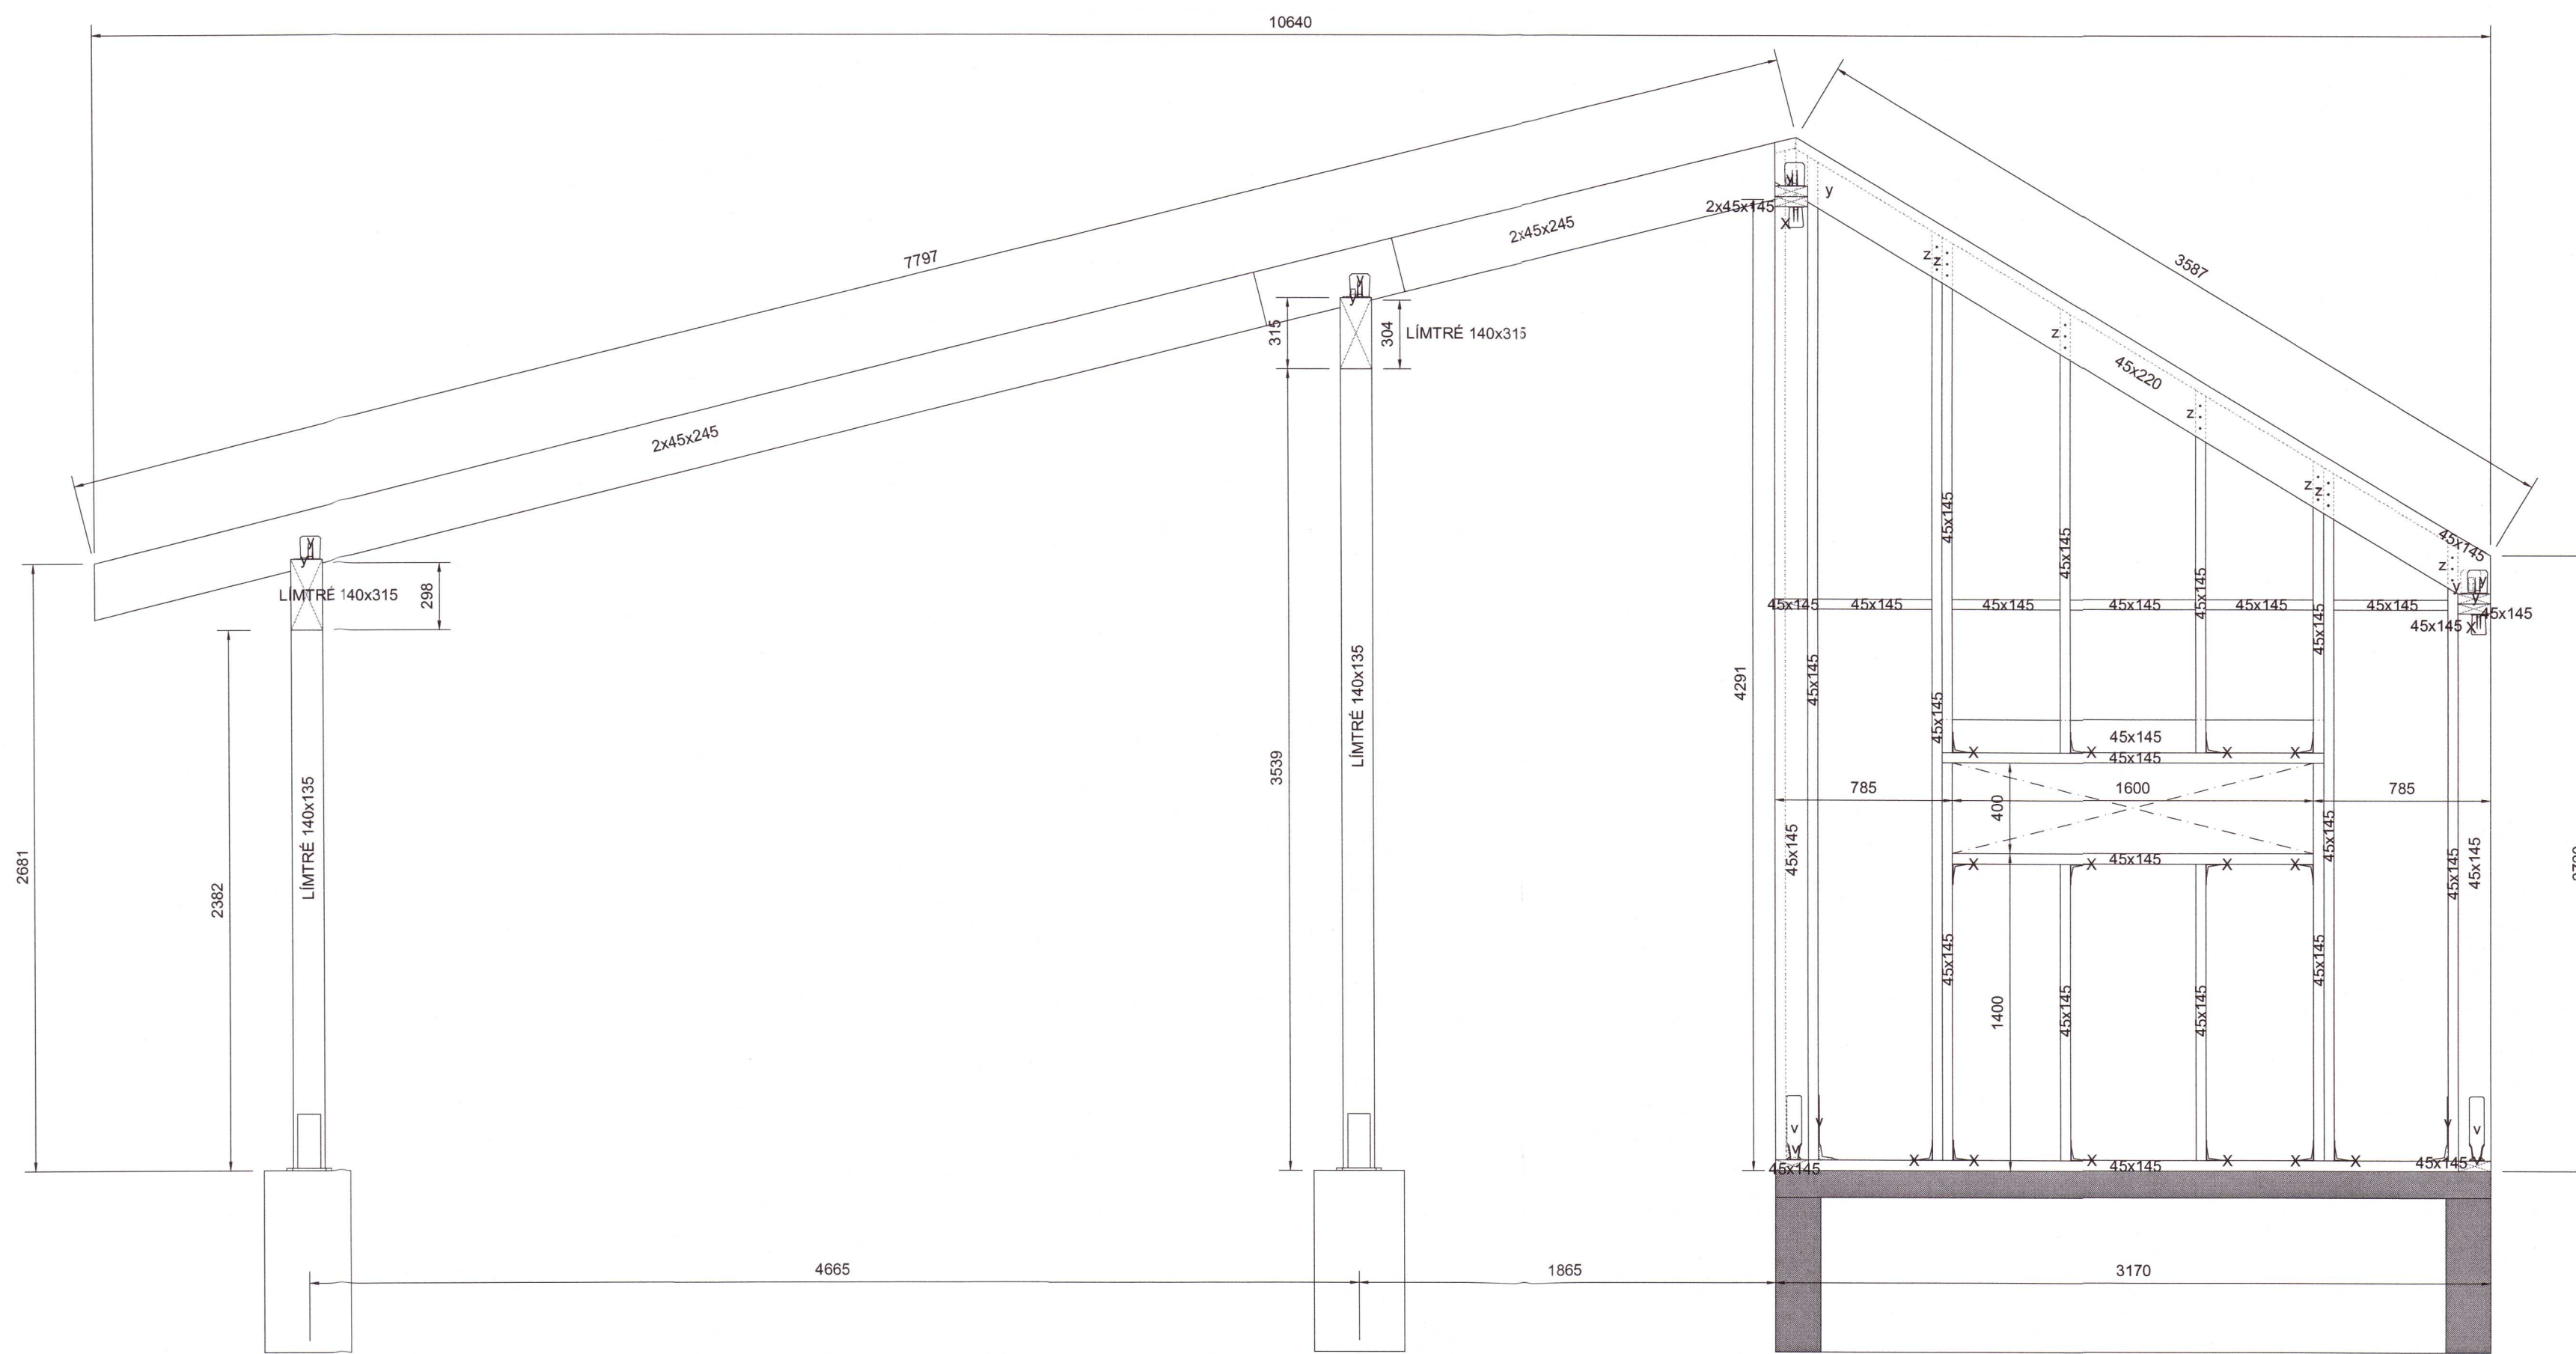

SNÍÐ: H-H  
 MKV.: 1:25  
 FEBRUAR 2021

x: BMF 90R VINKILL MEÐ STYRKINGU. FESTUR MEÐ 9+8 STK. K 40/40  
 y: BMF 106R VINKILL MEÐ STYRKINGU. FESTUR MEÐ 10+10 STK. K 40/40  
 v: VINKILL BMF HTT4. FESTUR MEÐ 1 STK. MURBOLTI M16X240+18 STK. K 40/40  
 z: 3 STK. TRÉSKRÚFUR 6X120

NR.	BREYTING	DAGS	TEIKN	HANN	RYNT	SAMP
A	VERKTEIKNING	26.10.2020	MM	MM	JPF	JPF

20210044

F.H. VERKFRÆÐISTOFU REYKJAVÍKUR:  
 JÓN ÞÓR FINNBOGASON - KT: 200977-5059

HÖNNUNARSTJÓRI:  
*S. Li. Sh.*

**Verkfræðistofa**  
**REYKJAVÍKUR**  
 FISKISLÓÐ 75, 101, REYKJAVÍK KT: 560415-0600

VERK:  
**Hrafnaklettur 4, Skarð 2**  
 8720 Skeiða og Gnúhverjahreppur

TEIKNING:  
 BURÐARVIRKI  
 SNÍÐ G-G og H-H

VERKNR.: 2045	MKV.: 1:25
TEIKNÁÐ: MM	HANNÁÐ: MM
DAGS: 26.10.2020	YFIRFARIÐ: JPF
TEIKNING NR.: B204	ÚTGÁFA NR.: A