


ATH.:
 - Öll mál athugist og mælist á staðnum áður en smíði hefst.
 - Ósamræmi í teikningum tilkynnist eftirlitsmanni verkkaupa.
 - Öll mál eru í millimetrum.

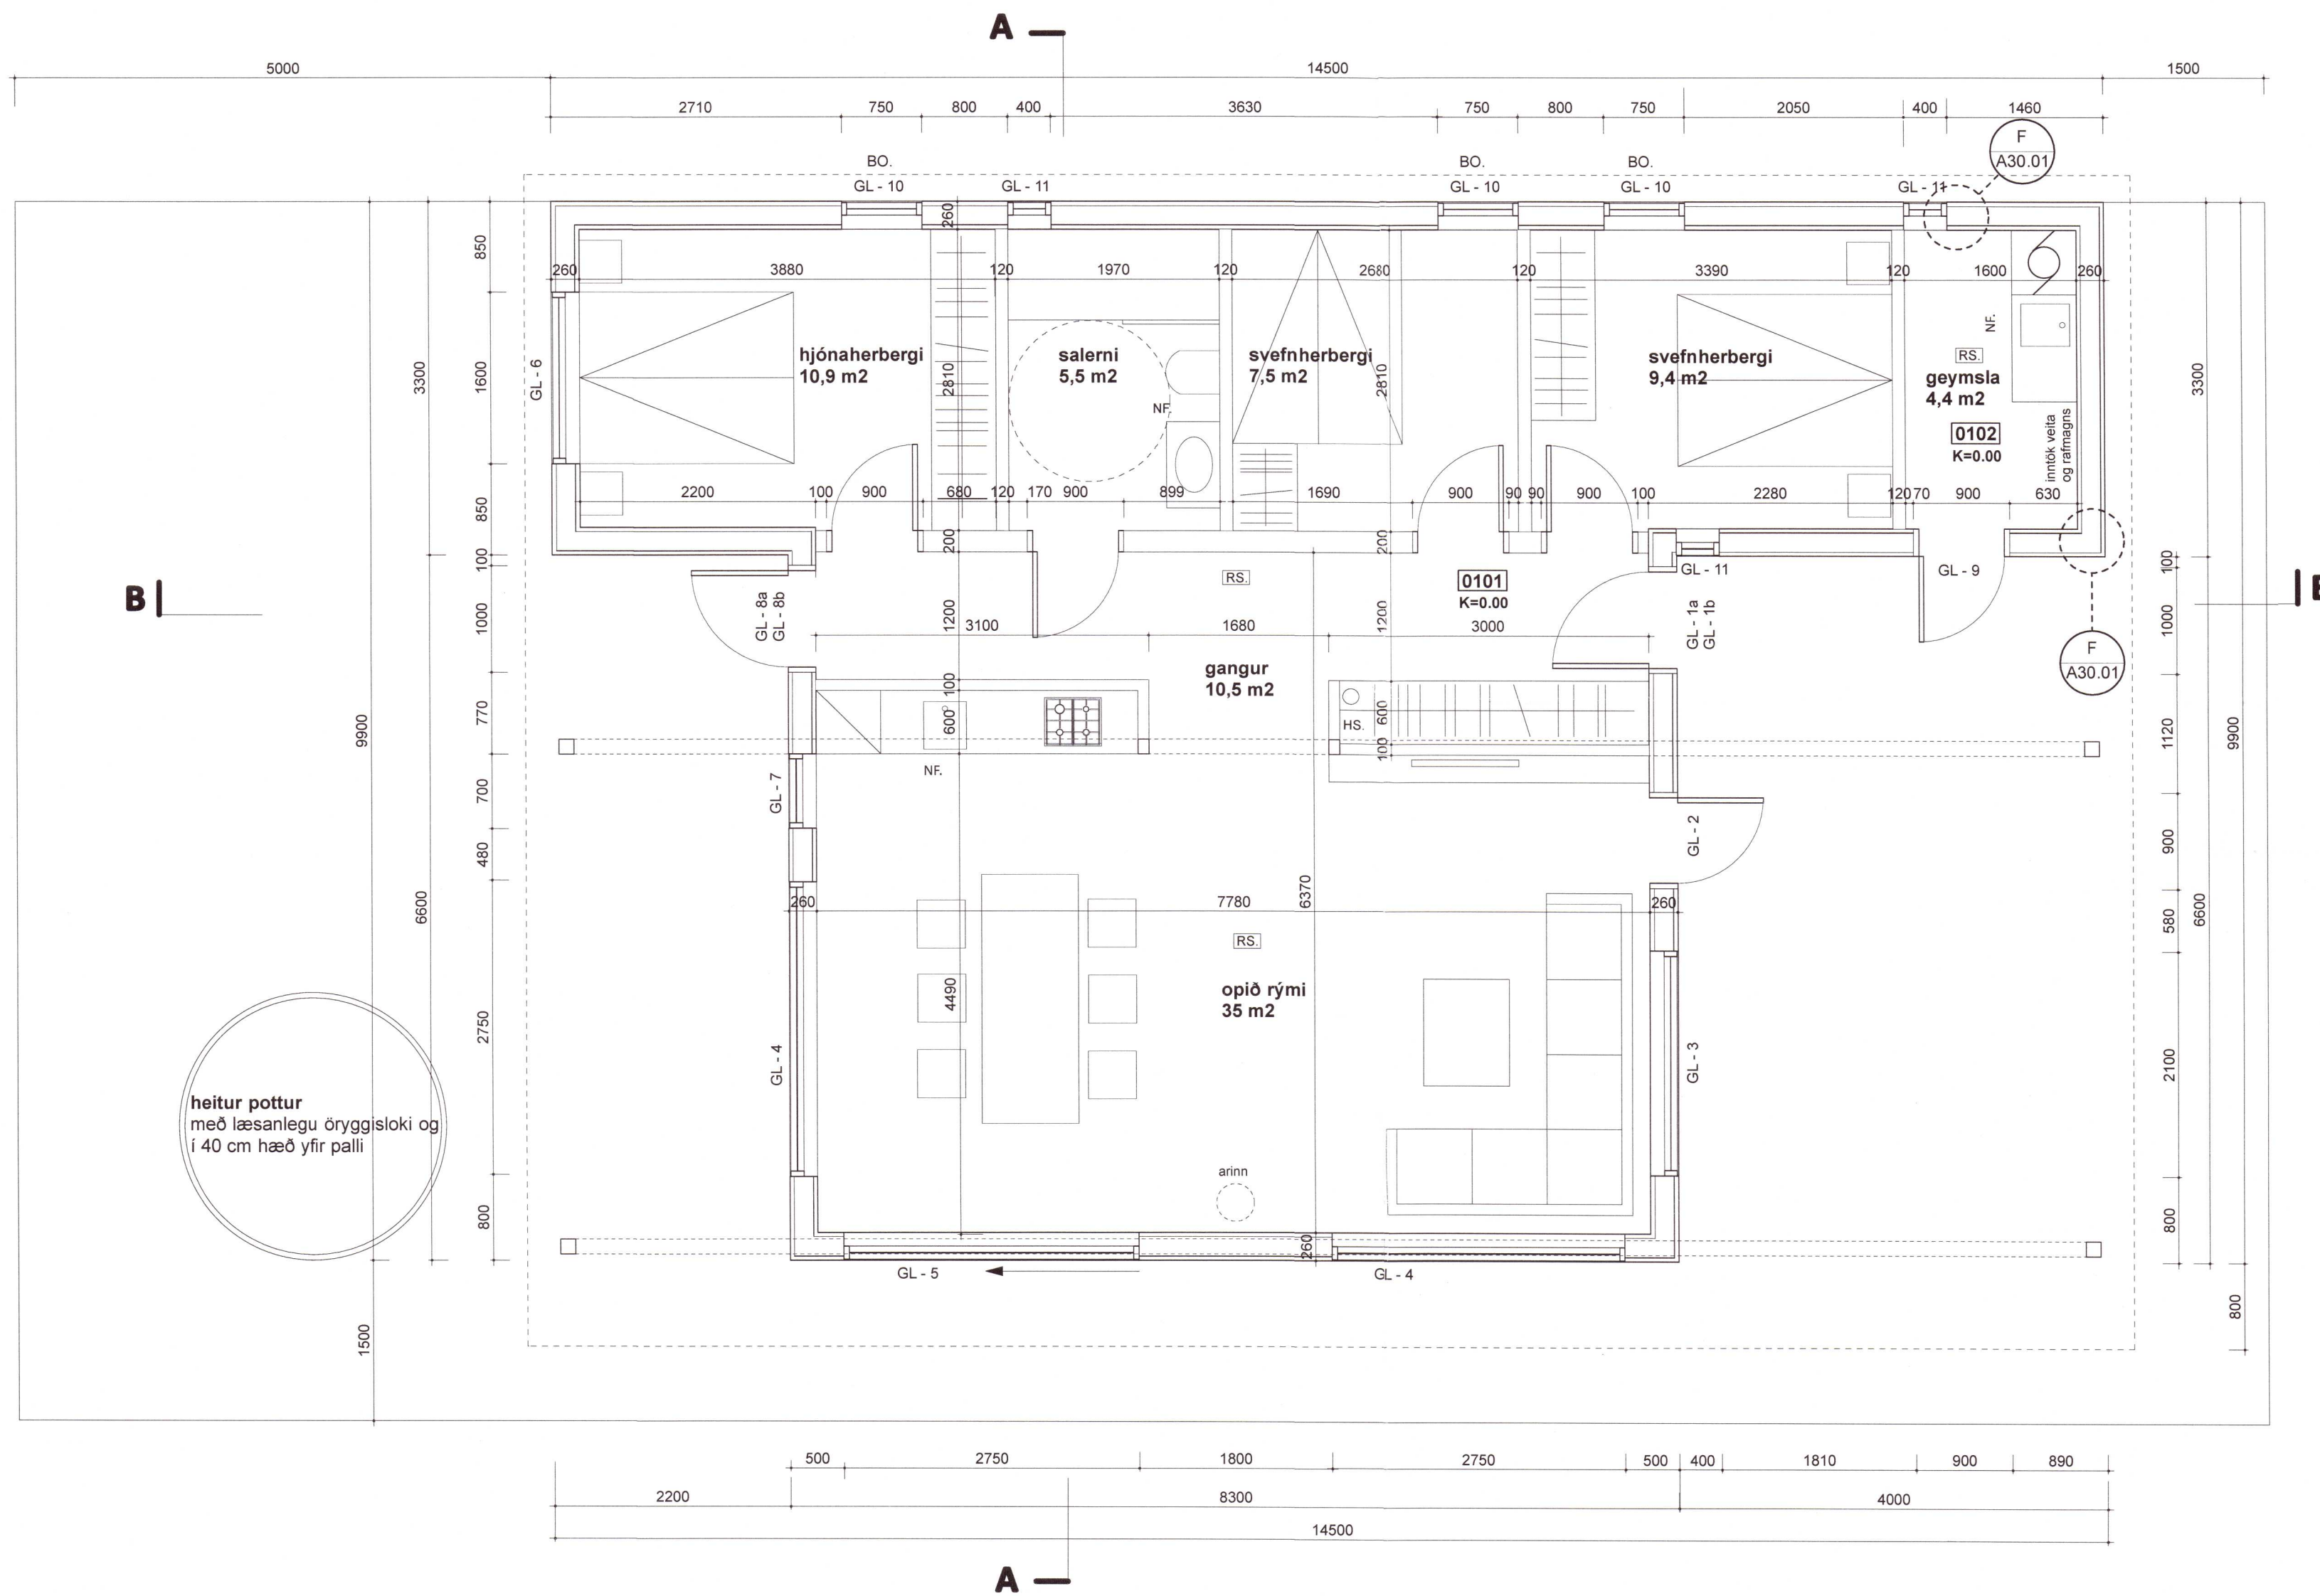

GRUNNMYND, M.KV. 1:50

20210054

A 20.02

TIMBURHÚS
 Hrafnaklettur 4, Skarð 2,
 8720 Skeiða og Gnúpvörðahreppur

Lóðanúmer: L230101
 Landnúmer: 166595

verknúmer: 148

teikning: Grunnmynd

dags.: 15. ágúst 2020

m.kv.: 1:50

teiknað: HHH

breyting:

dags.:

skýring:

TEIKNIVANGUR

Auðbrekka 10 - 200 Kópavogur
 gsm: 822 4565
 nf: teiknivangur@teiknivangur.is - www.teiknivangur.is

Halla Haraldsdóttir

Halla Haraldsdóttir Hamar, kt. 111066-3539