

Yfirfarið
13. júlí 2022
Daníel Emilsson
Byggingafræðingur

INNTAKSKASSI
RAFVEITU Á NORÐURVEGG

700 mm UNDIR
YFIRBORDI JARÐAR
Ø P50



GEYMSLA

T1

H 1500

0101


SNID 1:50

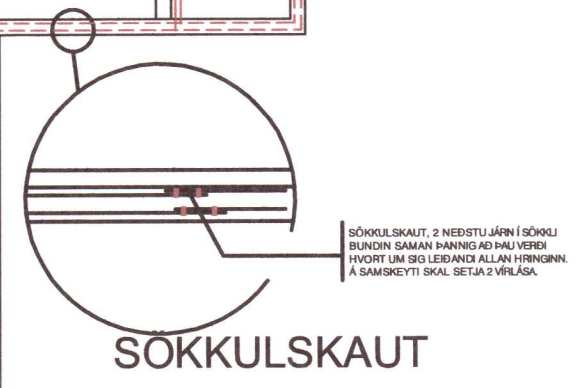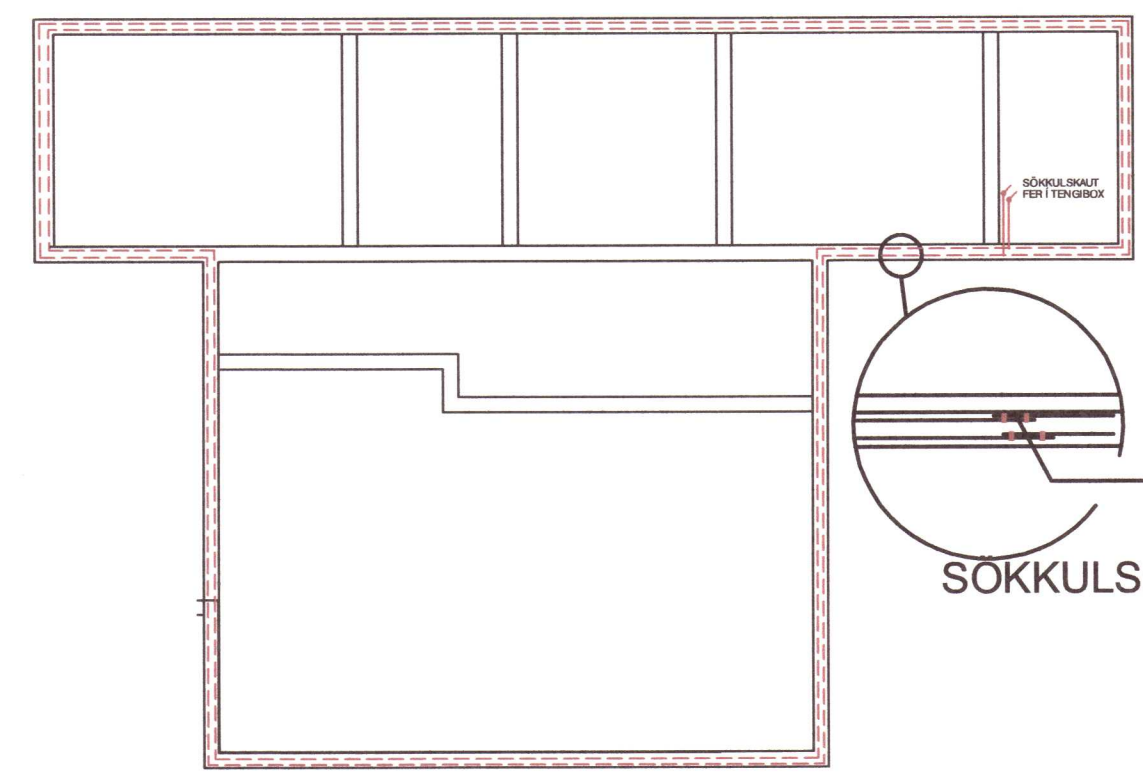

SÖKKULSKAUT

SÖKKULSKAUT: 2 NEDSTUJARNI SÖKKU

T1:

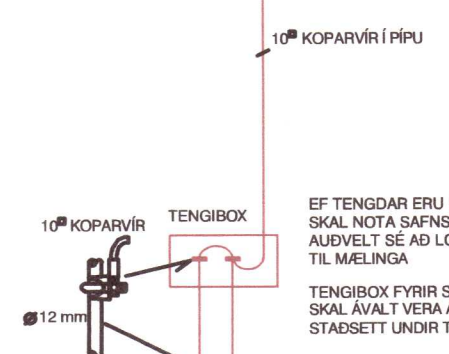

FRÁGANGUR Á SÖKKULSKAUTI



FRÁGANGUR Á STEYPUSTEINUM FYRIR SÖKKULSKAUT
TENGLJA SKAL SAMAN NEDSTUJARNI Í
SÖKKULVEGGJUM OG TAKA JÄRN LUPP Í TENGRASSA
SEM SKAL VERA 150x150 mm OG STADSETTURI GEMISLU
HÆÐ SÉ 300 Í NEDRI BRÚN FRÁ FULLFRÆGNGU GÓLFU

SKÝRINGAR


PIPUR SÉU 16 mm MEÐ 3x1.5 VÍR
HÆÐ Á TENGLUM SÉ 200 mm FRÁ FULLFRÆGNGU GÓLFU
HÆÐ Á ROFUM SÉ 1100 mm FRÁ FULLFRÆGNGU GÓLFU
MÁLSTRAUMUR TENGLA SKAL VERA MINNST 16 A
HÆÐ Í NEDRI BRÚN Á TÖFLU SÉ 1500 mm
ÖLL MÁL ERU Í MILLIMETURUM

NEMA
ANNARS
SÉ
GETIÐ

RAFTÆKI Í ELDHÚSI SKAL STADSETJA
Í SAMRÁÐI VIÐ HÚSEIGENDA

STADSETJA SKAL MÆLAKASSA Á NORÐURHLIÐ SUMARBÚSTADAR
SAMKVÆMT TÆKNILEGUM SKILMÁLUM SAMORKU

LAGNIR Í GÓLFU

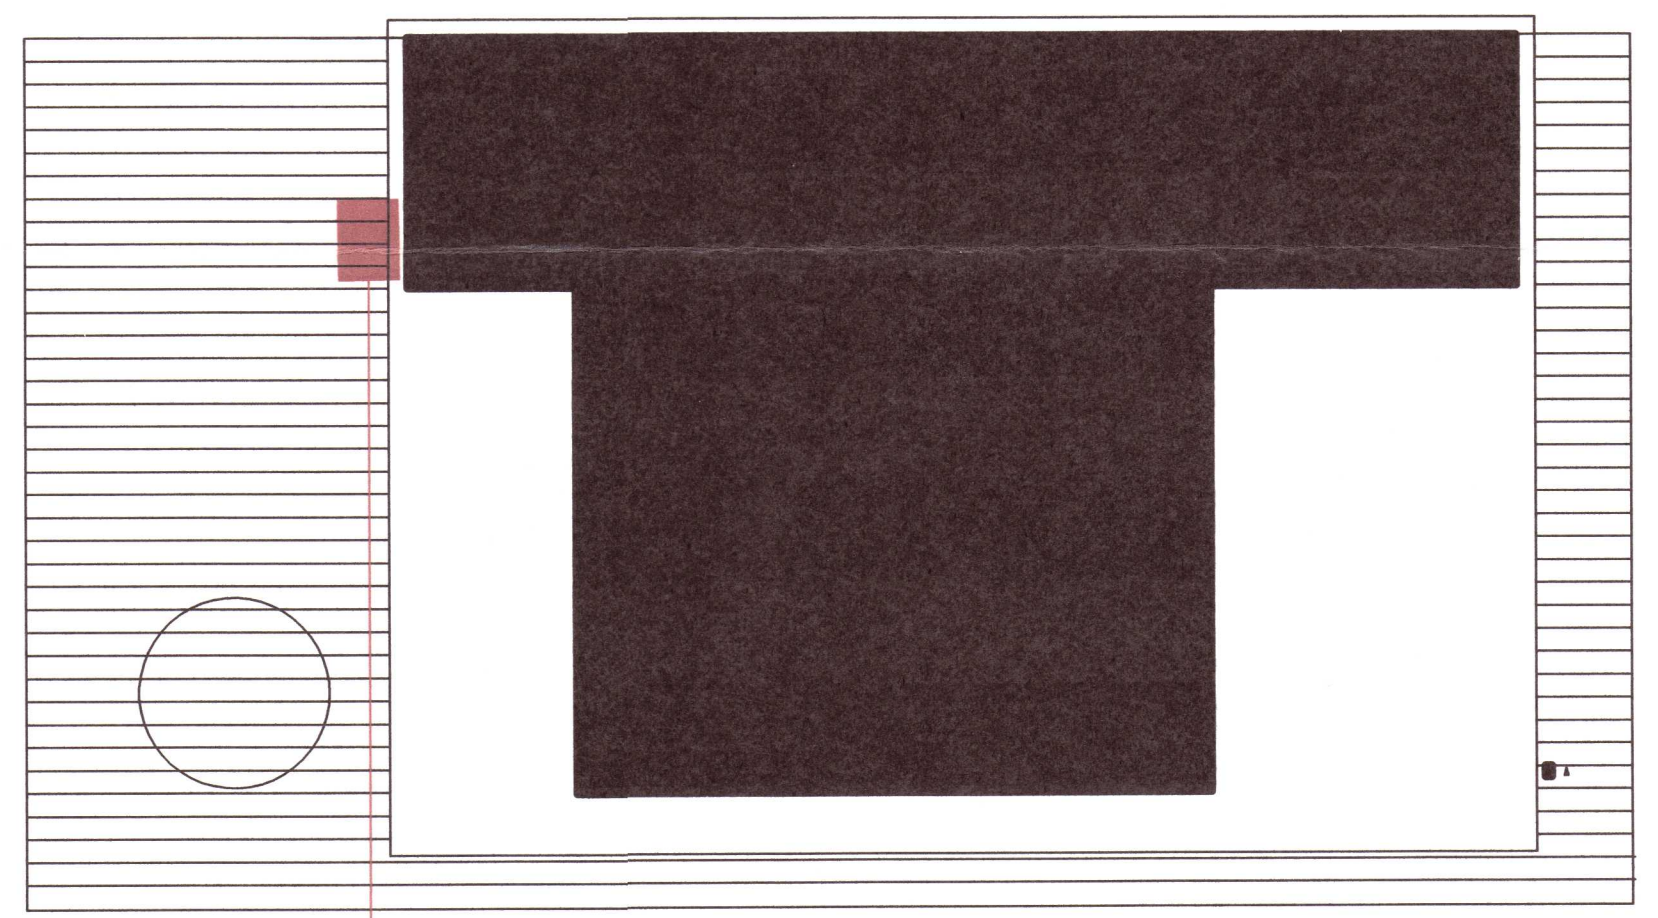

AD ÚTIVARSKÁP RAFMAGNSVEITU
AD STÍG EÐA VEGI EÐA
A.M.K 20 m Í ÁTT AD LÓÐARMÖRKUM
INNTAK RAFMAGNS 50 mm

AFSTÖÐUMYND 1:500

20220875

<p>Rafrún ehf. - hönnun og ráðgjöf - Gjótuhrauni 8, 220 Hafnarfirði, s: 555 6060</p>		<p>Daníel Emilsson rafmagnsiðnfræðingur Kt. 291253-5209</p>	<p>Hrafnaklettur 4, Landnúmer 166595 8720 Skeiða og Gnúpverjahreppur</p>
<p>Teikn. nr. Tílvísun á teikningu Samþykkt <i>Daníel Emilsson</i> E.h. Rafrúnar ehf.</p>		<p>Br. Dags.</p>	<p>Afstöðumynd, Snið Sökkulskaut, Skýringar</p>
<p>Hannað DE Dagsetning des. 2020</p>		<p>Teiknað DE Mælikvarði</p>	<p>Teikn. nr. R-01</p>