

Almennar skýringar

Allar almennar raflagnir séu 16mm plastpípur ídregnar 3x1,5q vír. Málstraumur rafbúnaðar sé 16A

Almennt skulu tenglar vera tvöfaldir. Undantekning er þegar tengill kemur við hlið rofa í 110 sm hæð og sértenglar sem eru 16A.


Gefin hæðarmál eru í sm frá fullfrágangnu gólfi í miðja dós og frá miðri dós í miðja dós. Öll tákni eru táknað og ber að samræma lagnir að tækjum eftir aðstæðum á staðnum og eftir sérteikningum.

Hæð tengla í eldhúsi- baðherb., vs. geymslu og í bílskúr eru 110sm. Hæð tengils fyrir eldavél er 40 sm og 15 sm frá skáp við hlið áætlaðs rýmis. Hæð tengistaðar fyrir gufugleypi skal vera 170 sm hæð. Hæð veggjósna er 180 sm. Hæð rofa er 110 sm. Hæð rofa við rúm er 80 sm. Hæð almennra tengla er 20 sm. Hæð loftnets- og símatengla eru 20 sm.

Við ákvörðun hæðar vinnuljósa undir eða yfir eldhússkápum skal taka mið af innréttingateikningum. Almennt er hæð vinnuljósa frá 140 - 150 sm. Við nákvæma staðsetningu dása skal farið eftir smíða- og innréttingateikningum.

G = Gagnatenglar

OFANGREINT GILDIR NEMA ANNARS SÉ GETIÐ Í UPÐRÆTTI.

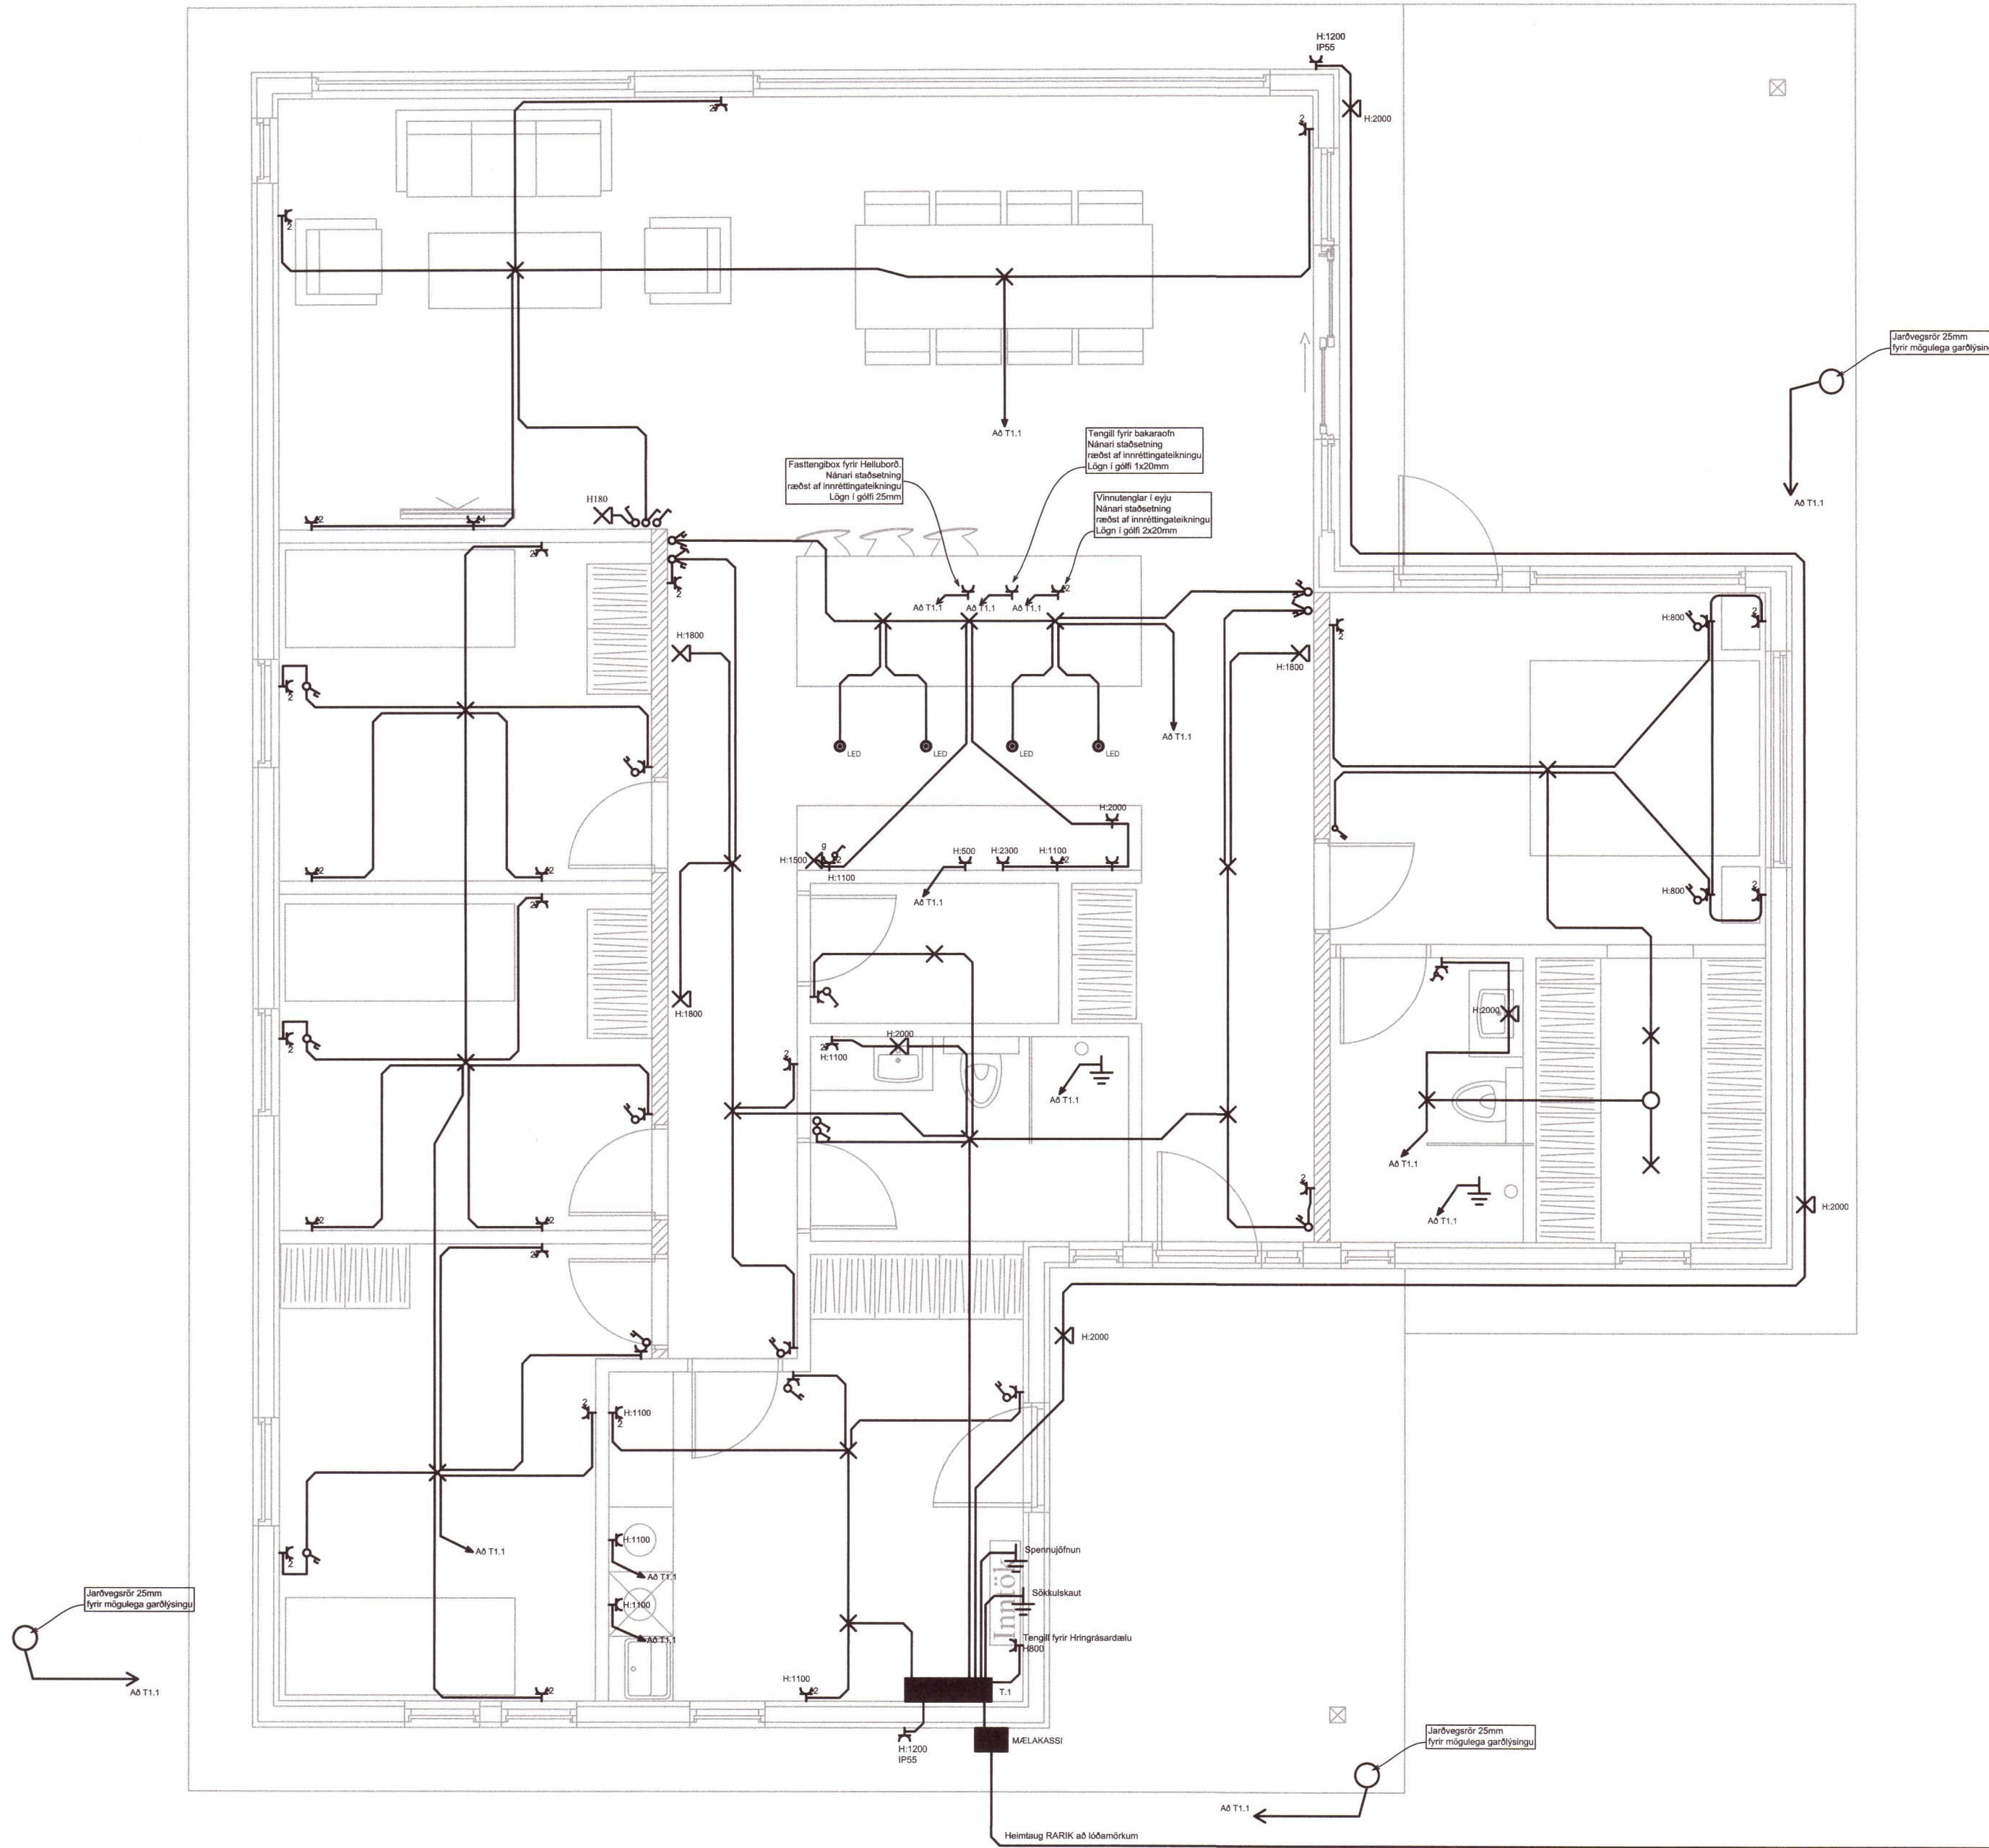

20211734

R

Jóhannes Arnar Ragnarsson
Löggiltur raflagnahönnuður
Rafvirkjameistari
kt. 050275-5749

Hvönn Bláskógabyggð

Lágspenna Hannað: JR

Teiknað: JR

Samb: *Jóhannes Arnar*

1:50

Dags. 12.1.2021