


Umhverfis- og tæknisvið Uppsveita
 Yfirfarið
 26. ágú. 2021
David Skarðin
 Byggingarfulltrúi

GRUNNMYND

MKV. 1: 50

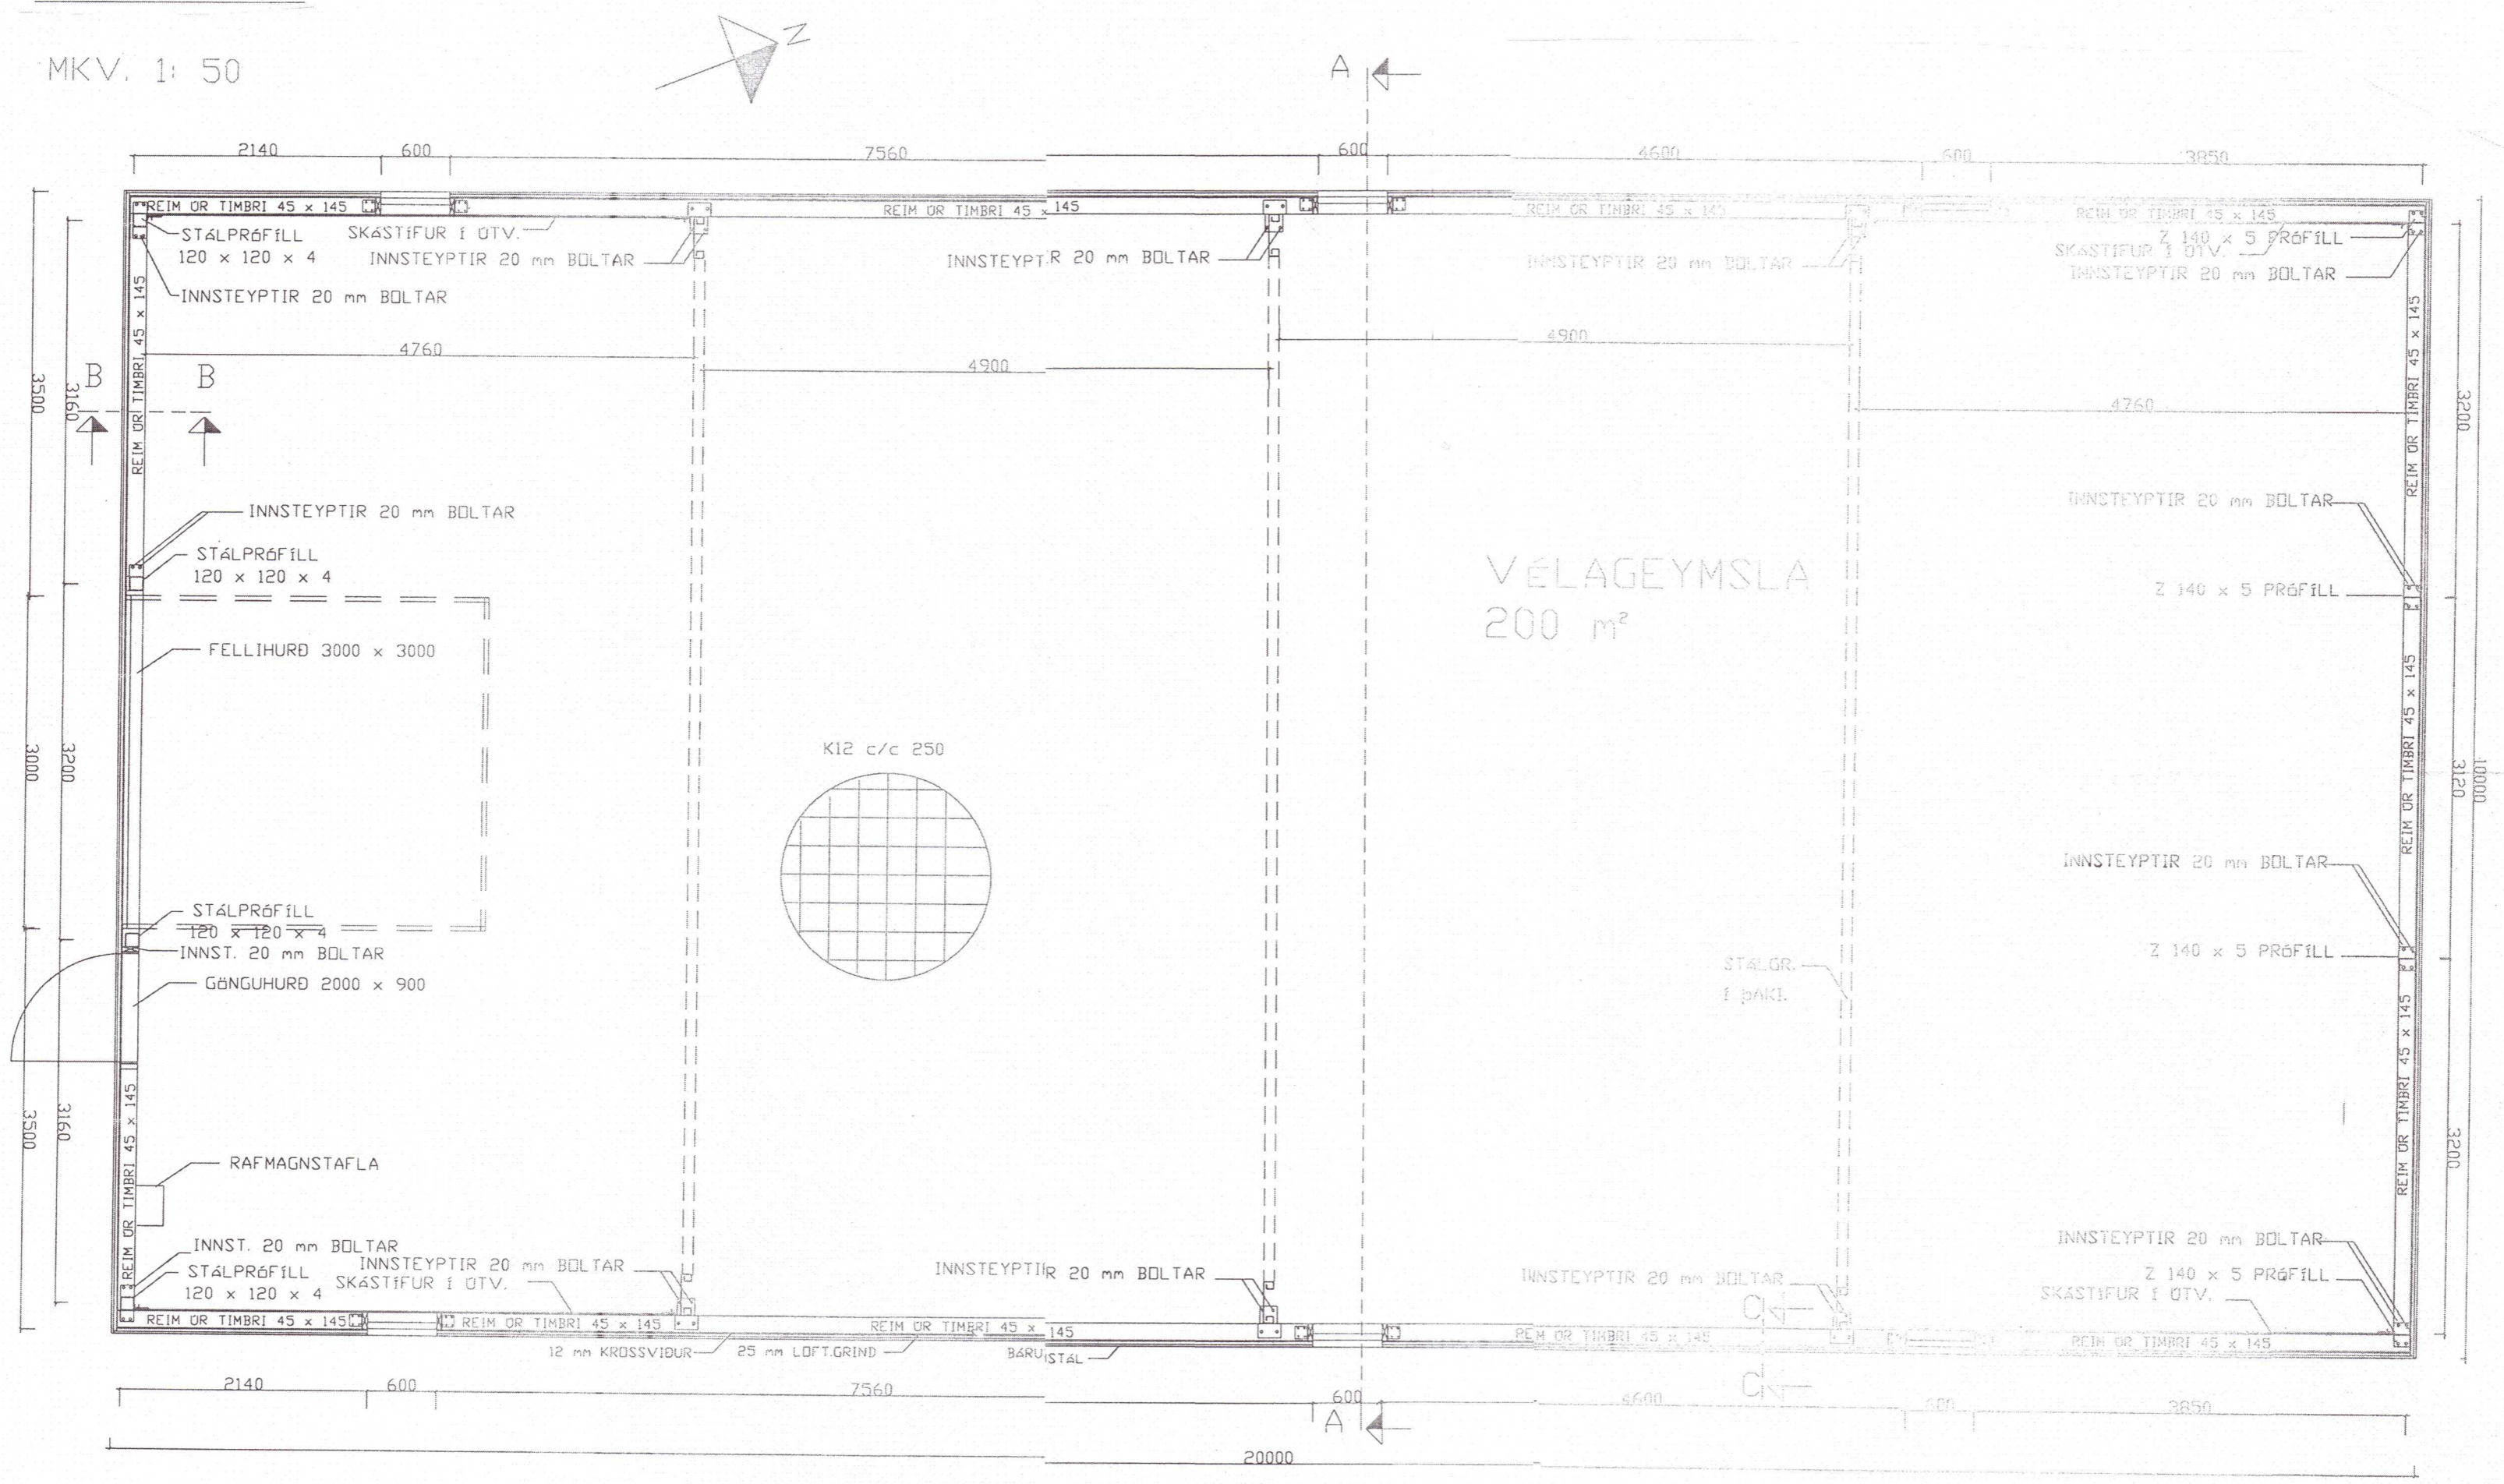

20212419

undirritun hönnuðar			
Dags: 30.05 2021	<i>Sam. Skarðin</i> 200752-4659	M.kv.:	hönnuður Samuel Snæri Hreggviðsson sími 898-9199
fastanúmer er 228225 staðgreinir er 8722 - 4 - 00032110		1:50	Víðar Guðbjörnsson Símar 5554324 / 6980628
Heiti: Vélagæymsla í Keldulandi í landi Grænhóla í Flóahreppi. Grunnmynd burðarvirkis.			Nr.: 21
Tilvísun:			