

SKÝRINGAR:

Almennar skýringar sjá teikningu 3861231-000-SDR-AX01

Allar málsetningar eru í mm
 Allir hæðarkótar eru í m
 Allir hæðarkótar eru í ISH2004
 Öll hnit eru í ISNET93


Grundun:
 Fylla skal undir og innan sókkla með burðarhæfu fyllingarefni.
 Meðfram sókklum að utanverðu skal vera frostfritt burðarhæft efni.

Sökkulskaut:
 Ganga skal frá sökkulskauti í byggingu eins og sýnt er á teikningu og lýst í texta raflagnahönnuðar.
 Tengja skal saman tvö neðstu jörmin í sökkulveggjum allan úthringinn og að upptaki í tengibox. Setja skal 2 vírlása á hver samskeyti eða festa með rafsuðu.
 Tryggja skal samtengingu milli jarna í botni sókkuls á amk. tveimur mótægum stöðum.

Tekin eru tvö jarn upp úr sókklum við tengistað eins og sýnt er á teikningu raflagnahönnuðar. Þau jarn skal merkja sérstaklega með einkennandi hætti.

Lagning sökkulskautsins skal gerð samkvæmt tæknilegum tengiskilmálum samorku og IS1200 staði.

Steyptar undirstöður verða tengdar við jarðskautakerfi lagt umhverfis bygginguna sjá teikningar raflagnahönnuðar.

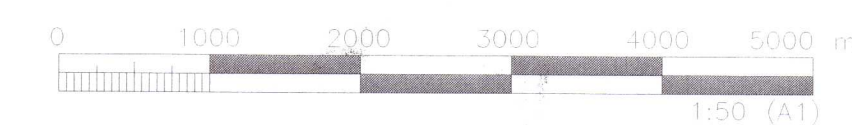

ÚTGÁFUFERILL

ÚTG.	DAGS	SKÝRINGAR	HANNAÐ	YFRF.	SAMP.
01	23.06.2023	VERKTEIKNING	AMS	TJ	AMS

DAGS UNDIRSKRIFTAR
 23 JUN 2023
 F.H. MANNVITS (MNFN OG KT.)


 MANNVIT hf.
 Andri M. Sigmundsson
 Kf. 170383-4429

DAGS UNDIRSKRIFTAR
 23 JUN 2023
 SAMRÆMINGARHÖNNUNDIRHÖNNUNARSTJÓRI (MNFN OG KT.)

 MANNVIT hf.
 Andri M. Sigmundsson
 Kf. 170383-4429

BYGGT A AÐALLUPPRÁTTUM - DAGS: 25.05.2023 - ÚTGÁFA: D

HÖNNUNUR

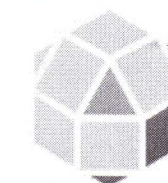

MANNVIT

Urðarhvarf 6 203 Kópavogur Sími: 422 3000 Fax: 422 3001
 www.mannvit.is mannvit@mannvit.is Kf. 430572-0169

© ÖLL AFNOT OG AFRITUN TEIKNINGAR, AÐ HILUTA Eða HEILD, ER HÁÐ SKRIFLEGU LEYFI HÖFUNDA

HEITI VERKS
 KÍÐJABERG 28 HLÍÐ
 FRÍSTUNDAHÚS
 805 - SELFOSS (DREIFBÝLI)

HEITI TEIKNINGAR
 BURÐARVIRKI:
 UNDIRSTÖÐUR
 GRUNNMYND


FRUMÚTGÁFA
 23.06.2023

VERKNUMER
 3.861.231

VERKHLUTI
 000

TEIKNINGANUMER
 SDR- 1001

ÚTGÁFA
 01

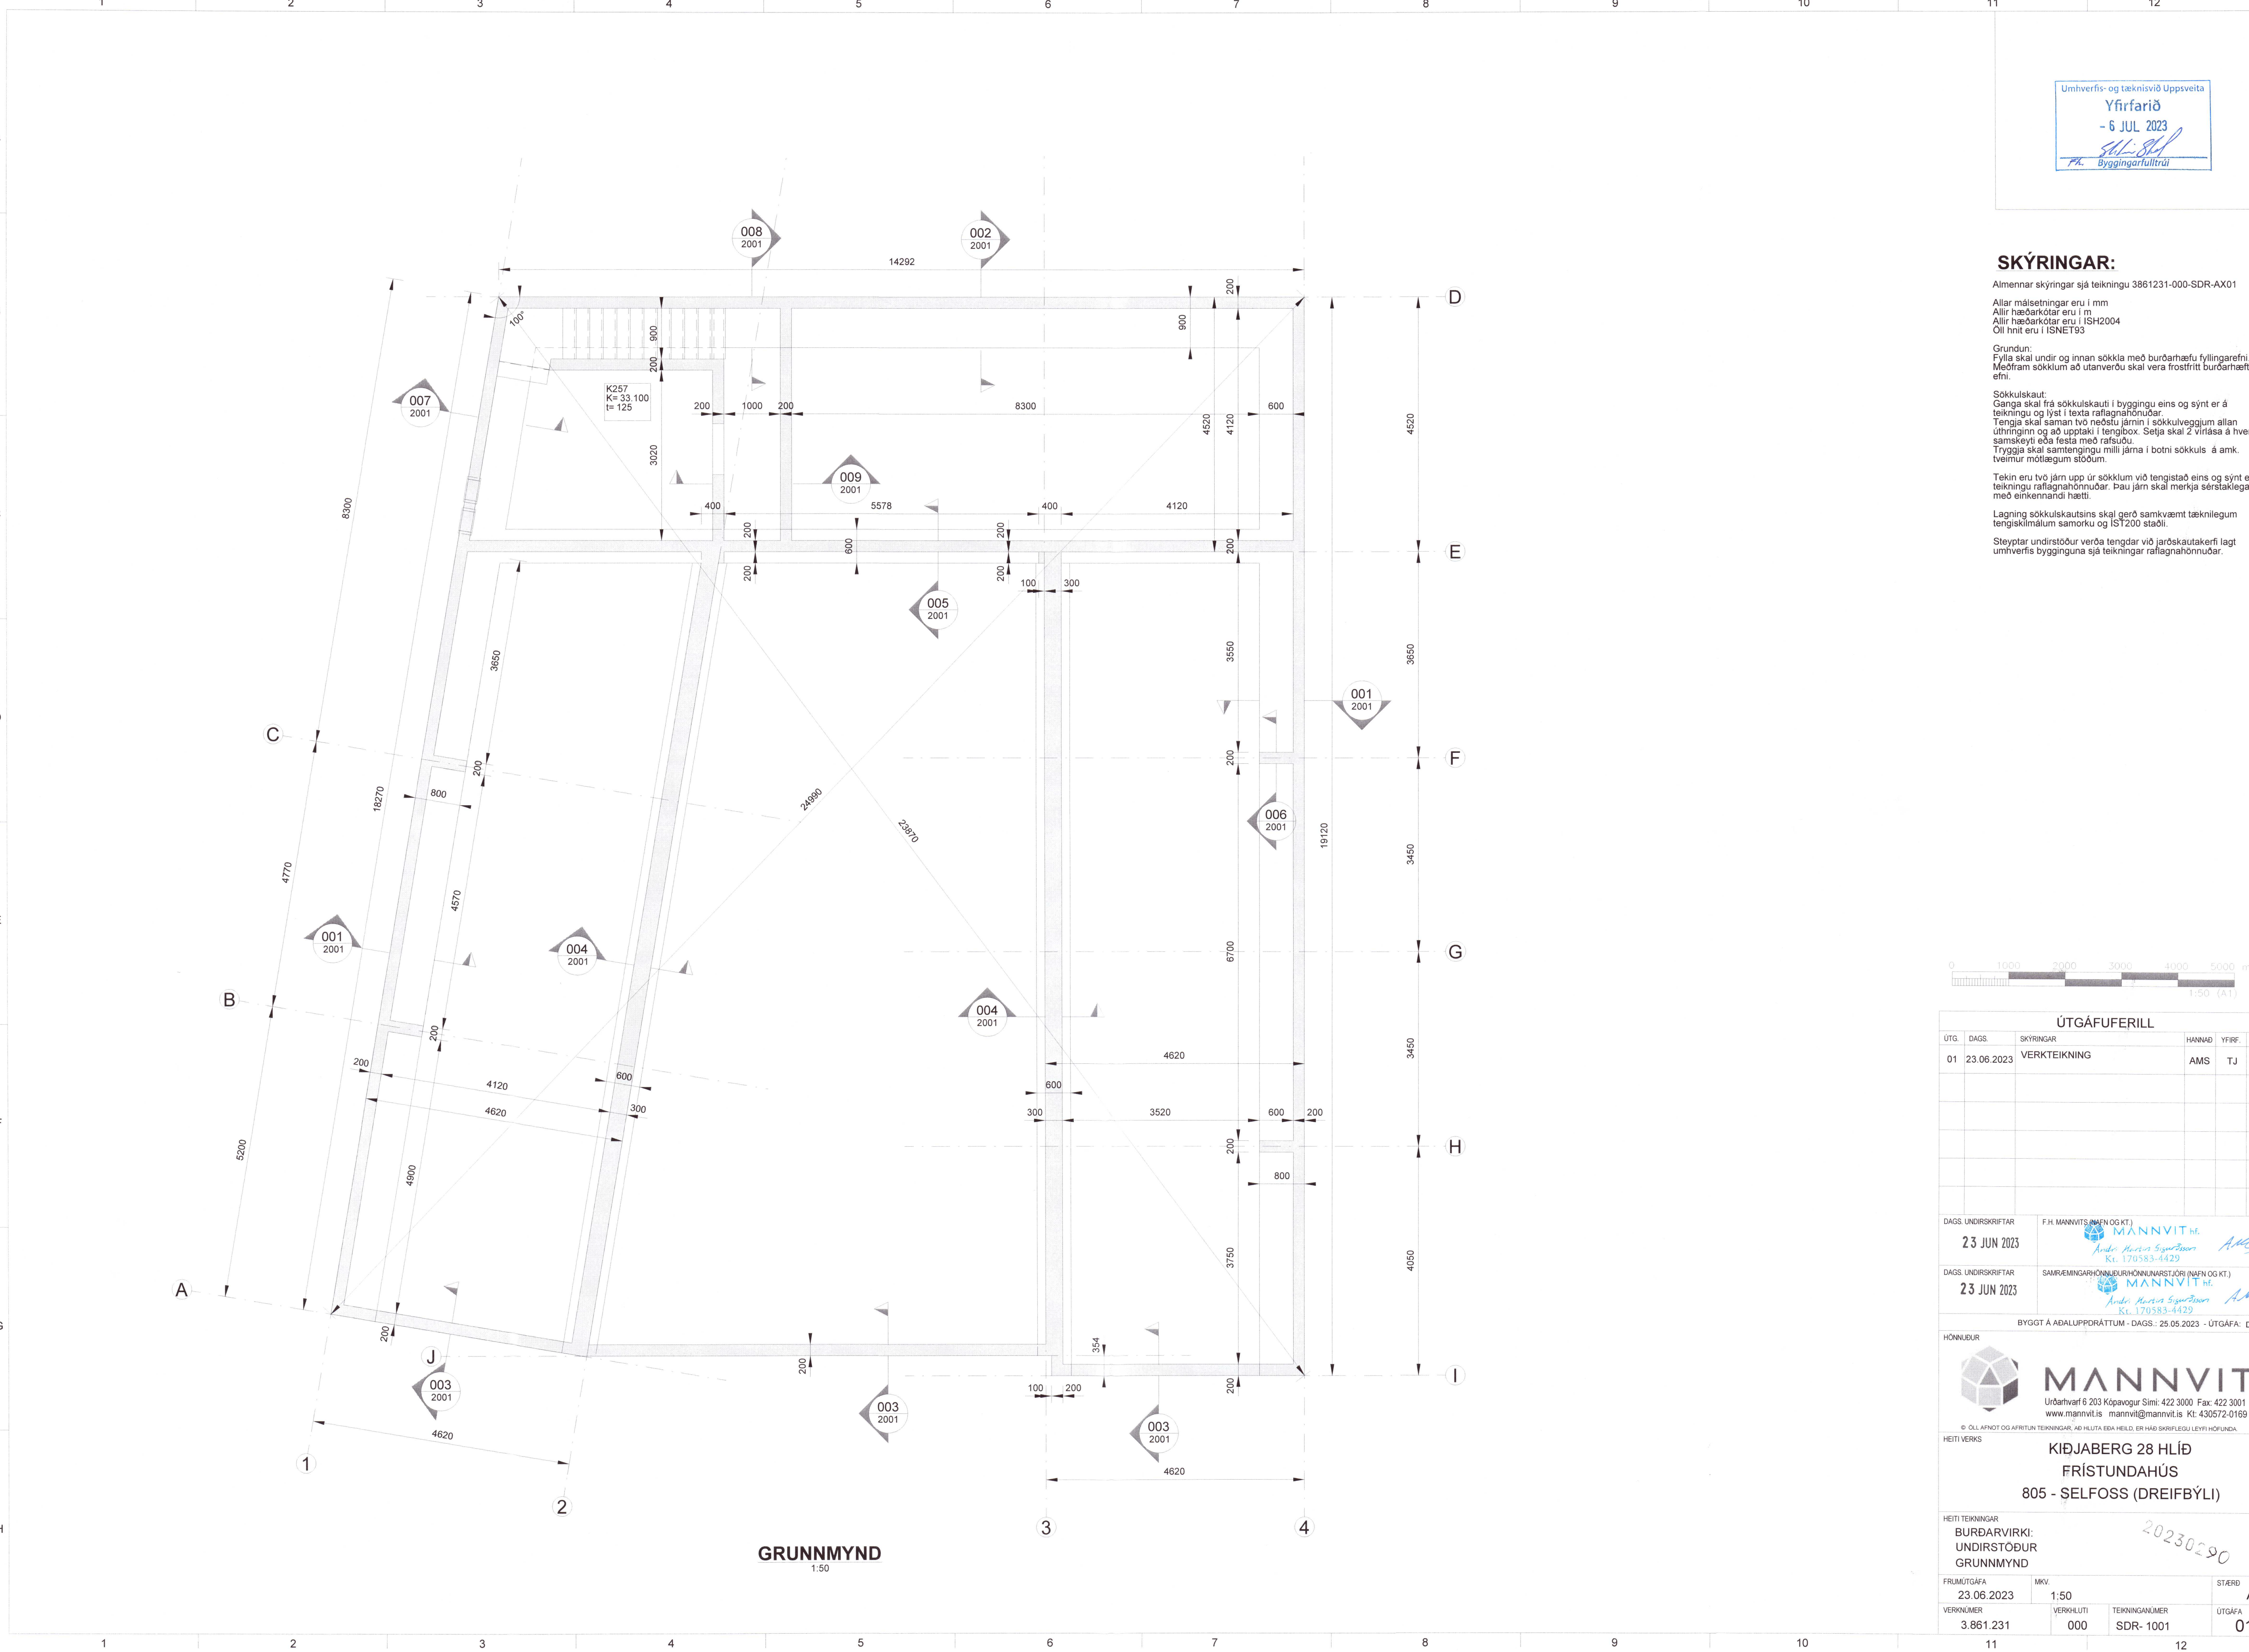

GRUNNMYND
 1:50

20230290