


GRUNNMYND - YFIRLITSMYND M1:100

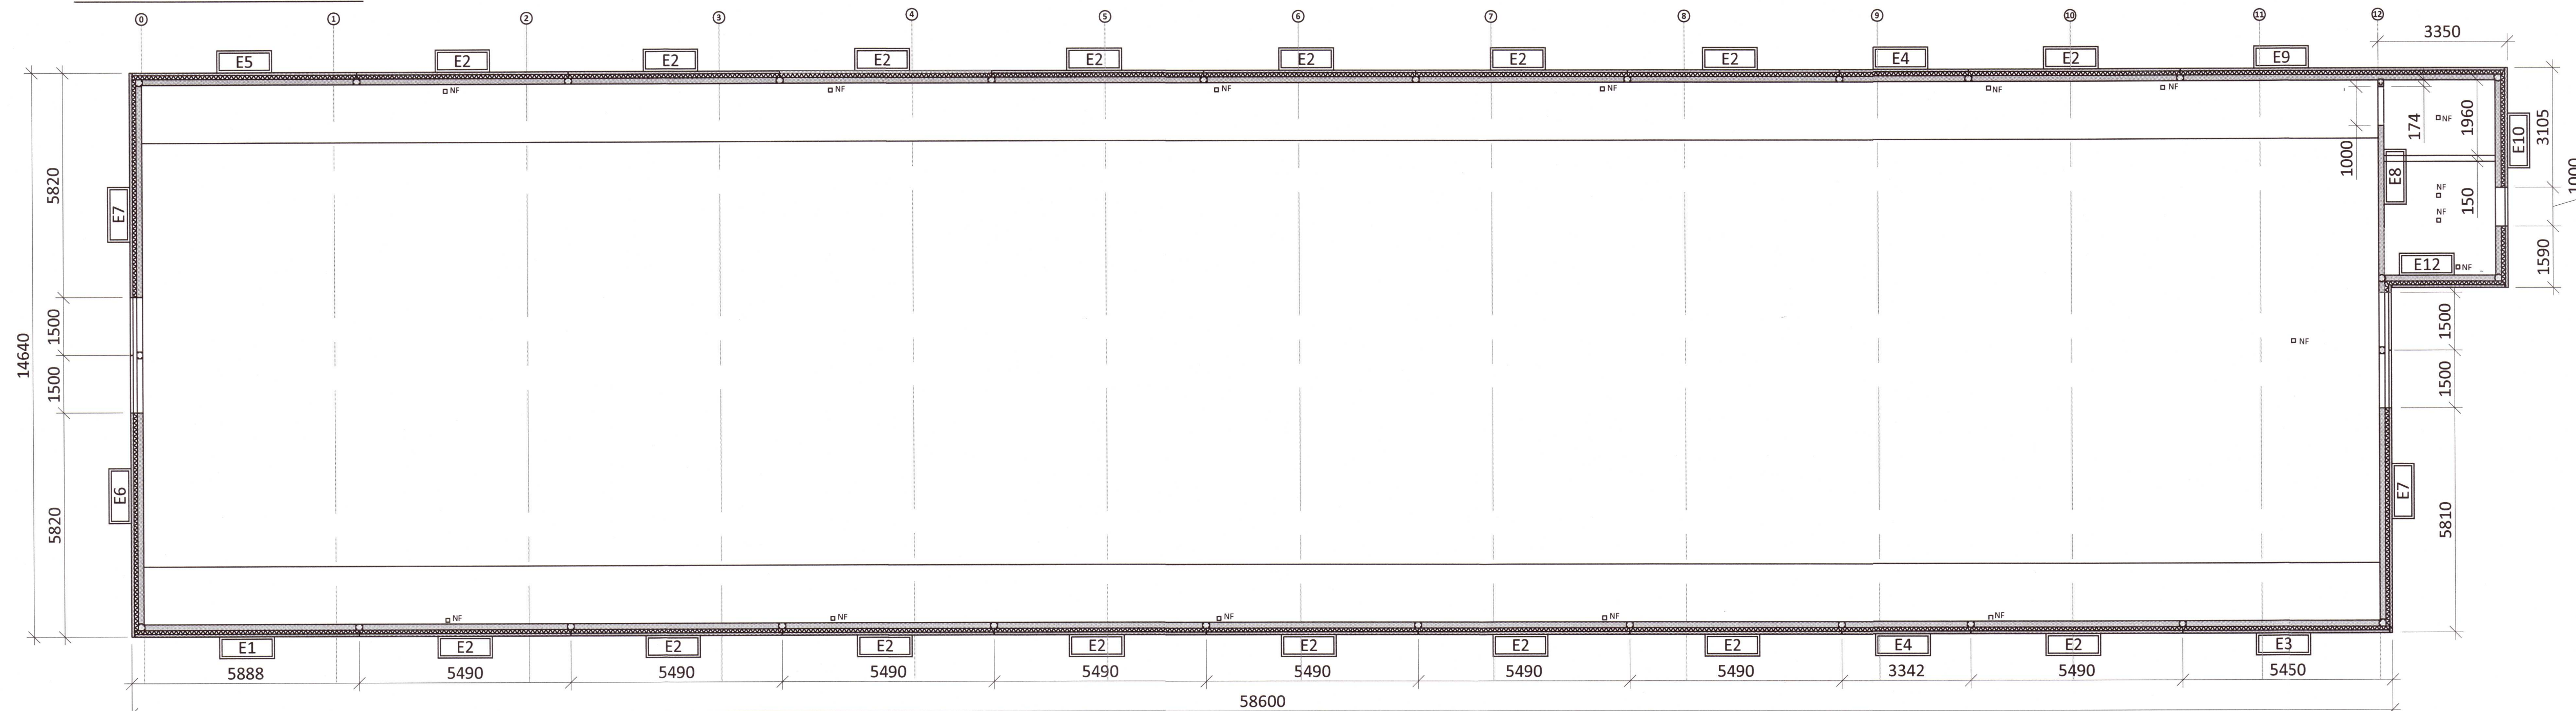

ÁRITUN BYGGINGARFULLTRÚA

Umhverfis- og tæknisvið Uppsveita
 Yfirfarið
 17 DEC 2020
 S.H.S.H.
 Byggingarfulltrúi


VIGRIS HALD
Kt. 100760-5849

ÁRITUN HÖNNUNARSTJÓRA: KT.
SÉRUPPRÁTTUR ER Í SAMRÆMI VÍÐ ADALUPPRÆTTI, DAGS.ÚTG.
VERKNR: DAGS.ÚTG.

- SKÝRINGAR:
- SJÁ TEIKNINGU -1-000 FYRIR ALMENNAR SKÝRINGAR
 - ÖLL MÁL ERU Í mm
 - ALLIR KÓTAR ERU Í m
 - FESTINGAR FYRIR HÍFINGAR ERU HANNADAR AF FRAMLEIÐANDA EININGANNA

- TÁKN:
- TÁKNAR NÝJA STEYPU
 - TÁKNAR FORSTEYPTAR EININGAR
 - POLYSTYRENE
 - STEINULL (PÉTTULL)

GRUNNMYND M1:50

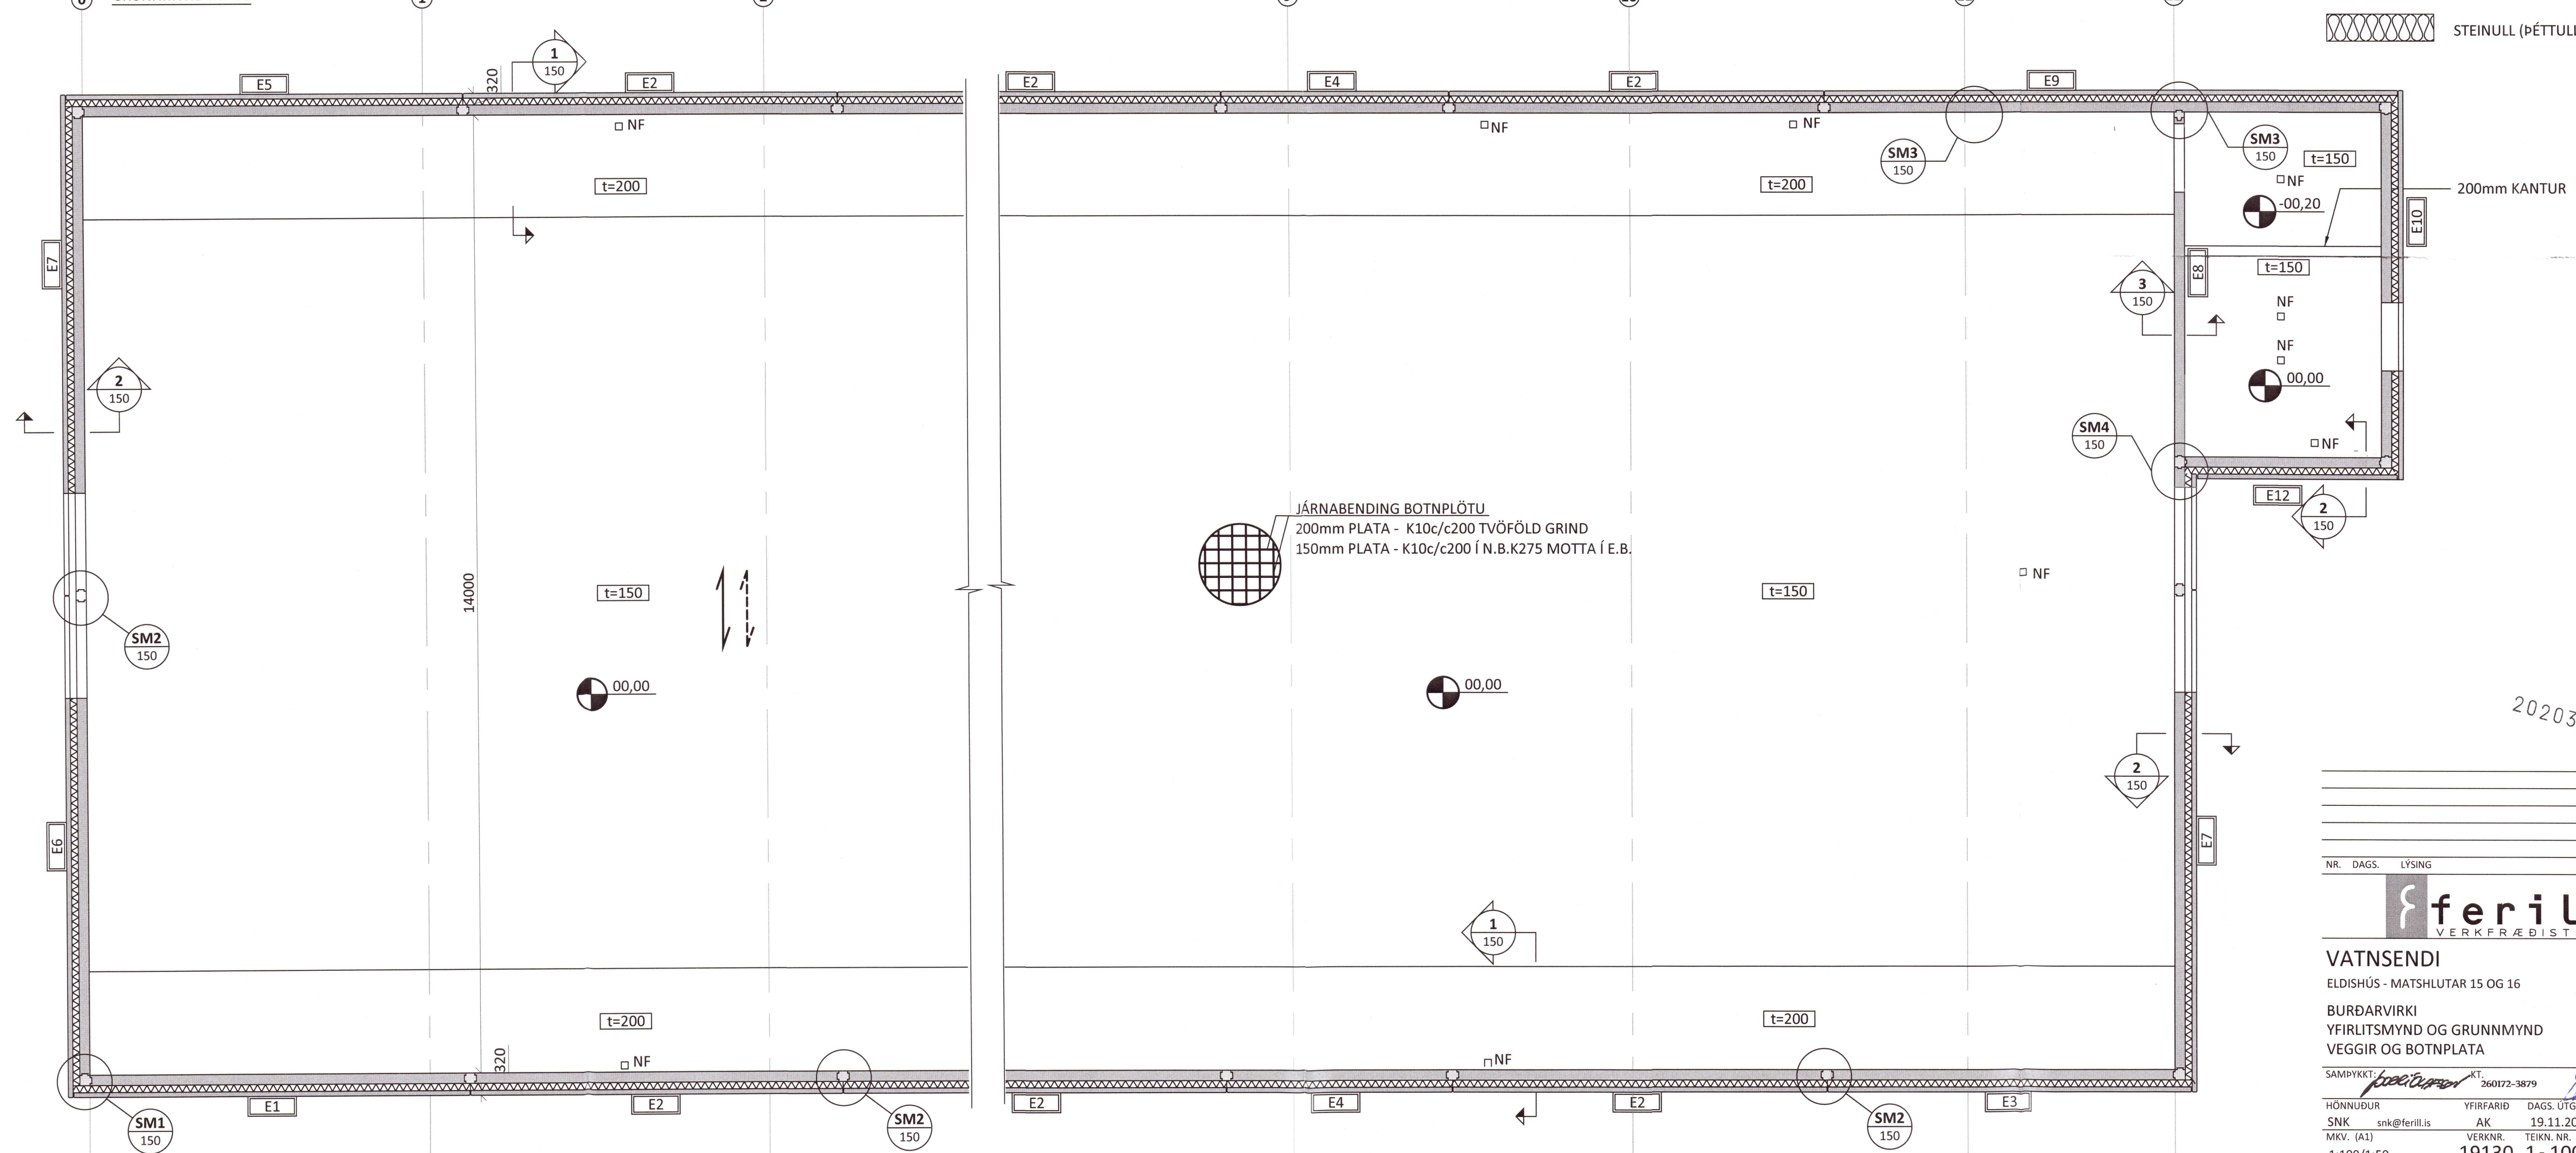

JÁRNABENDING BOTNPLÖTU
 200mm PLATA - K10c/c200 TVÖFÖLD GRIND
 150mm PLATA - K10c/c200 Í N.B.K275 MOTTA Í E.B.

20203444

NR. DAGS. LYSING

ferill
 VERKFRÆÐISTOFA

VATNSENDI
 ELDISHÚS - MATSHLUTAR 15 OG 16 803 SELFOSS

BURÐARVIRKI
 YFIRLITSMYND OG GRUNNMYND
 VEGGIR OG BOTNPLATA

SAMPYKKT: KT. 260172-3879

HÖNNUÐUR YFIRFARIÐ DAGS. ÚTG. DAGS. BREYT.
 SNK snk@ferill.is AK 19.11.20
 MKV. (A1) VERKNR. TEIKN. NR. BREYT.
 1:100/1:50 19130 1-100

Ferill ehf. Mörkín 1. 108 Reykjavík Sími: 575 1600 www.ferill.is