
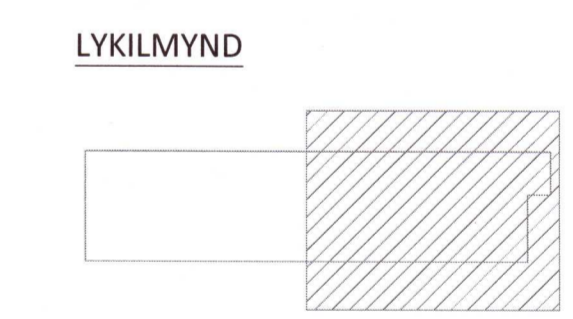


Umhverfis- og tæknisvið Uppsveita
Yfirfarið
17 DEC 2020
Byggingarfulltrúi

VIGRÍUS HALD
Kt. 100760-5849

ÁRITUN HÖNNUNARSTJÓRA: KT.
SÉRUPPDRATTUR ER Í SAMRÆMI VÍÐ ADALUPPDRETTI.
VERKNR.: DAGS.ÚTG:

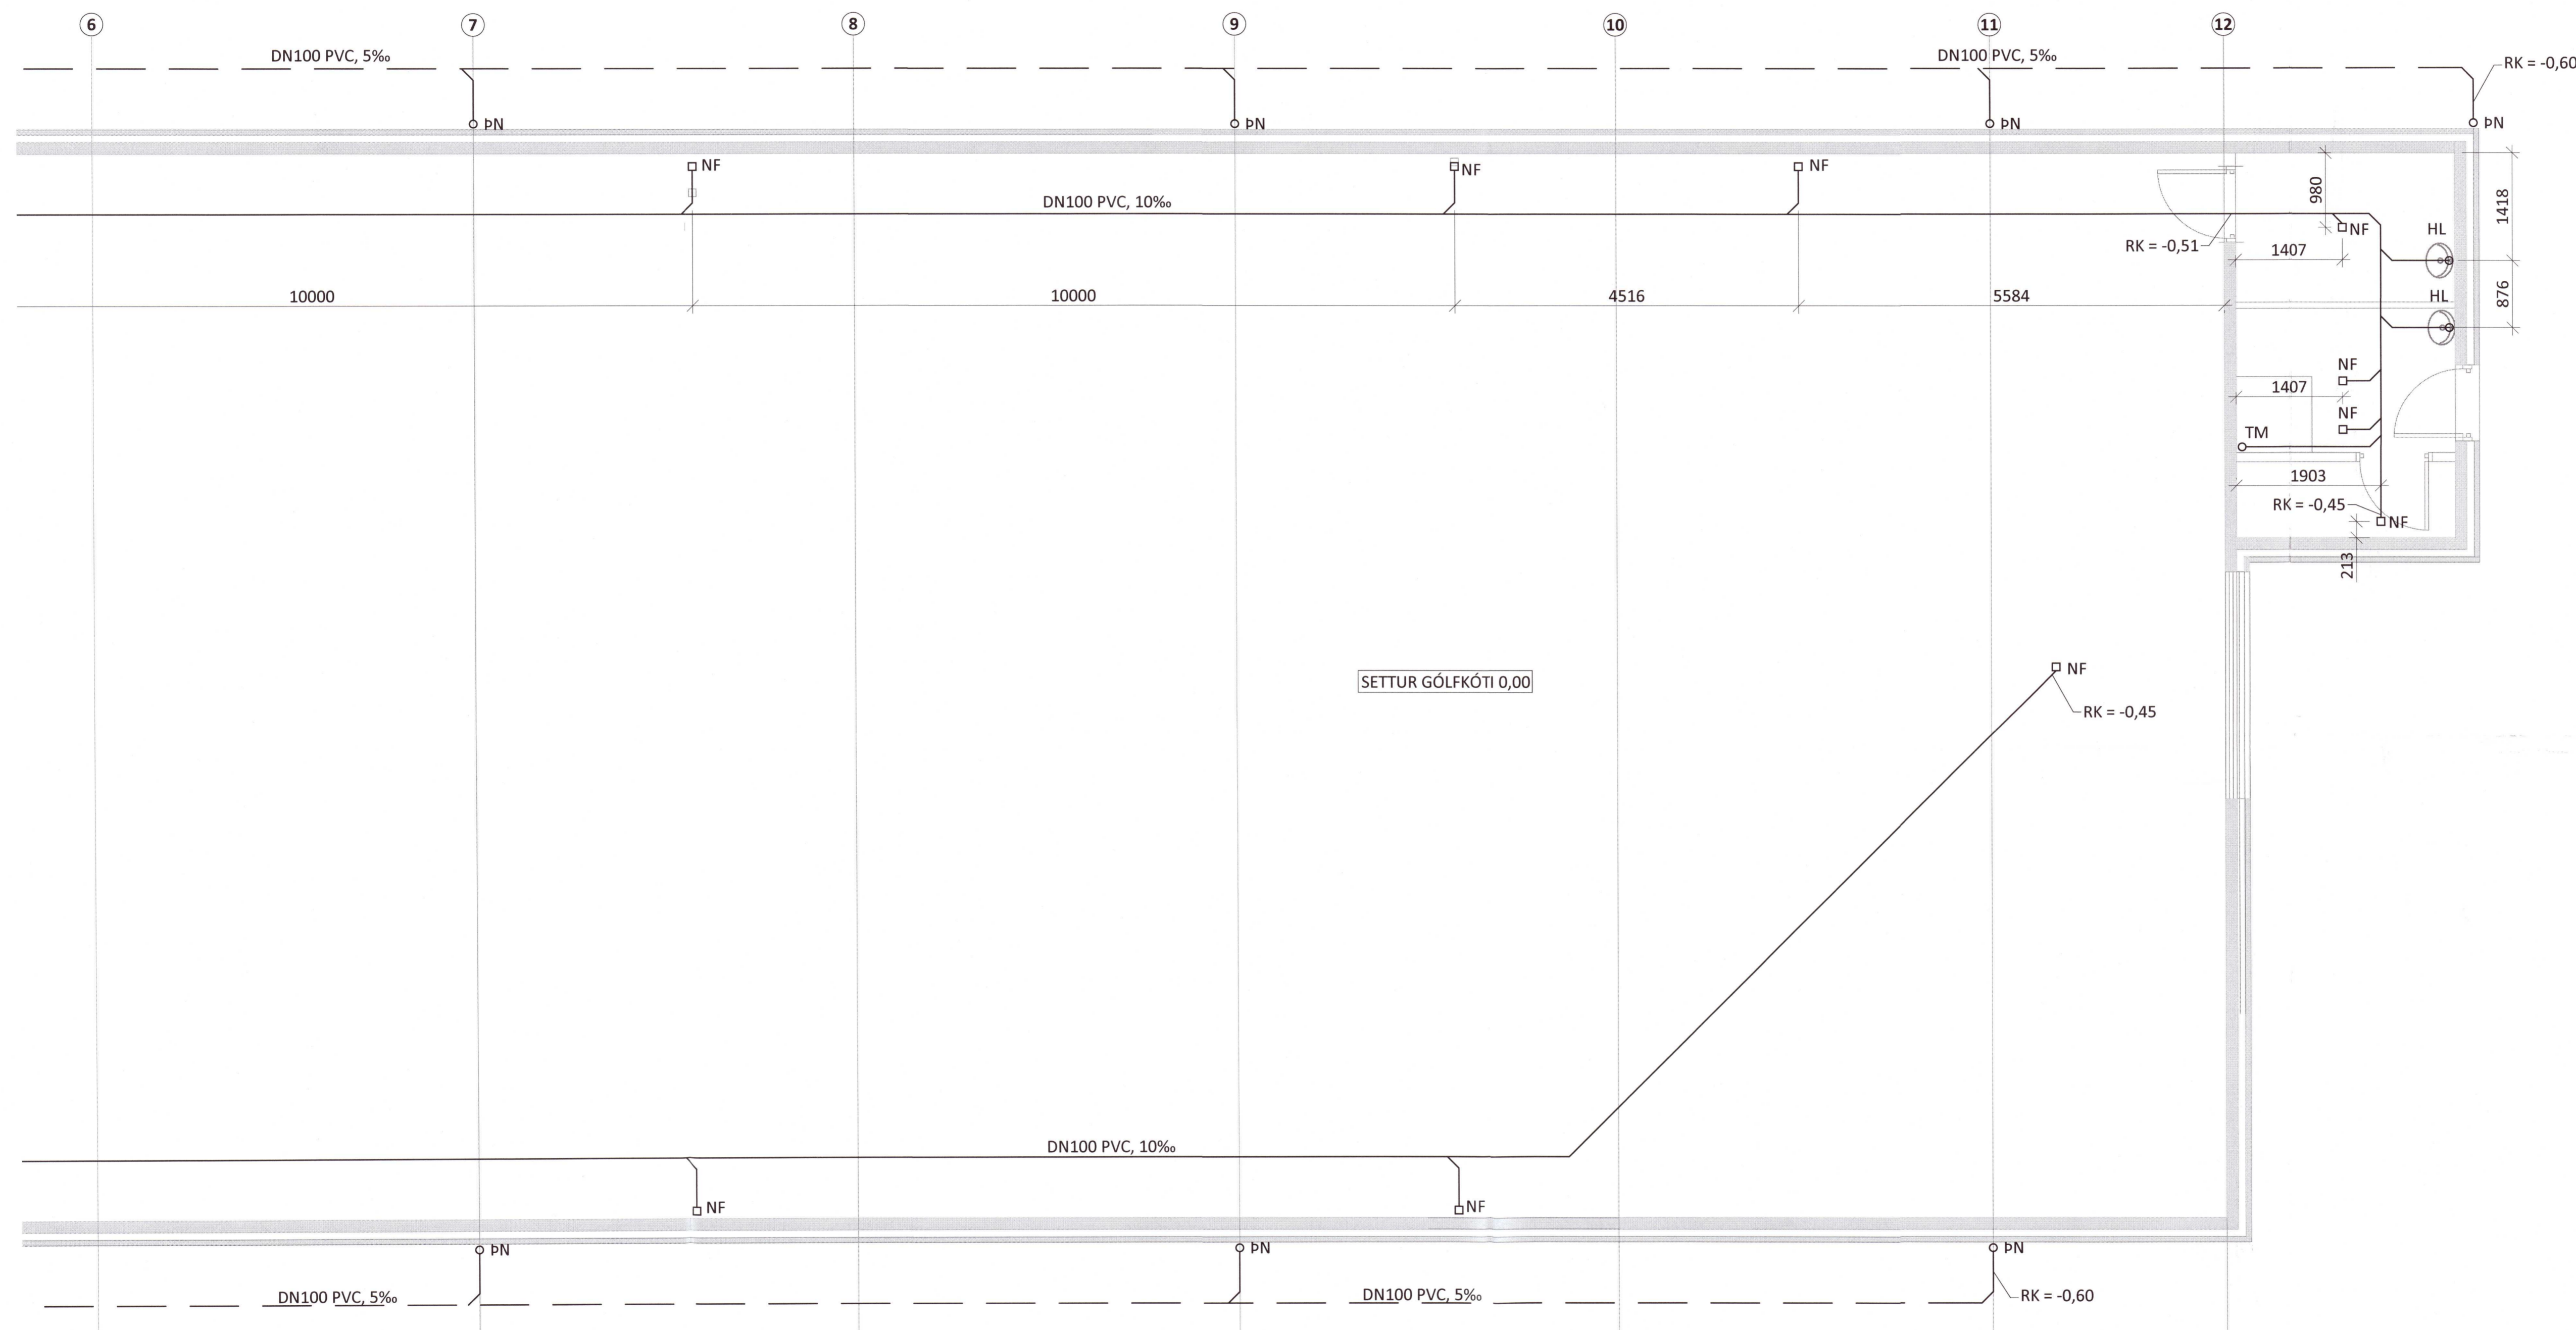

20203447



VATSENDI
NÝBYGGING 803 SELFLOSS
FRÁVEITUKERFI
1.HÆÐ
GRUNNMYND

SAMPYKKT: *Ólafur Gunnarsson* KT. 270760-4229 *JHG*
HÖNNUÐUR: YFIRFARIÐ DAGS. ÚTG. DAGS. BREYTT.
ÞAG thor@ferill.is HDV 07.12.20
MKV. (A1) VERKNR. TEIKN. NR. BREYTT.
1:50 19130 2-1101
Ferill ehf. Mörkin 1 108 Reykjavík Sími: 575 1600 www.ferill.is