
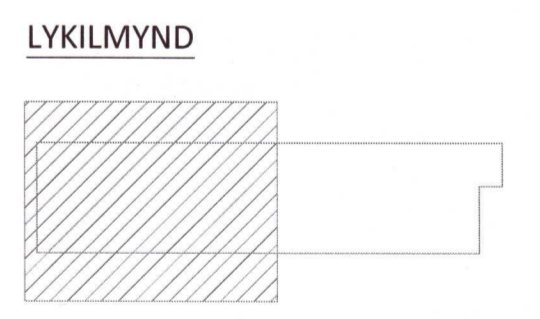


Umhverfis- og tæknisvið Uppsveita  
 Yfirfarið  
 17 DEC 2020  
*Sel-Sel*  
 Fk. Byggingarfulltrúi

VIGRIS HALD  
 Kt. 100760-5849

ÁRITUN HÖNNUNARSTJÓRA: KT.  
 SÉRUPPRÁTTUR ER Í SAMRÆMI VÍÐ ADALUPPRÆTTI.  
 VERKNR.: DAGS.ÚTG:

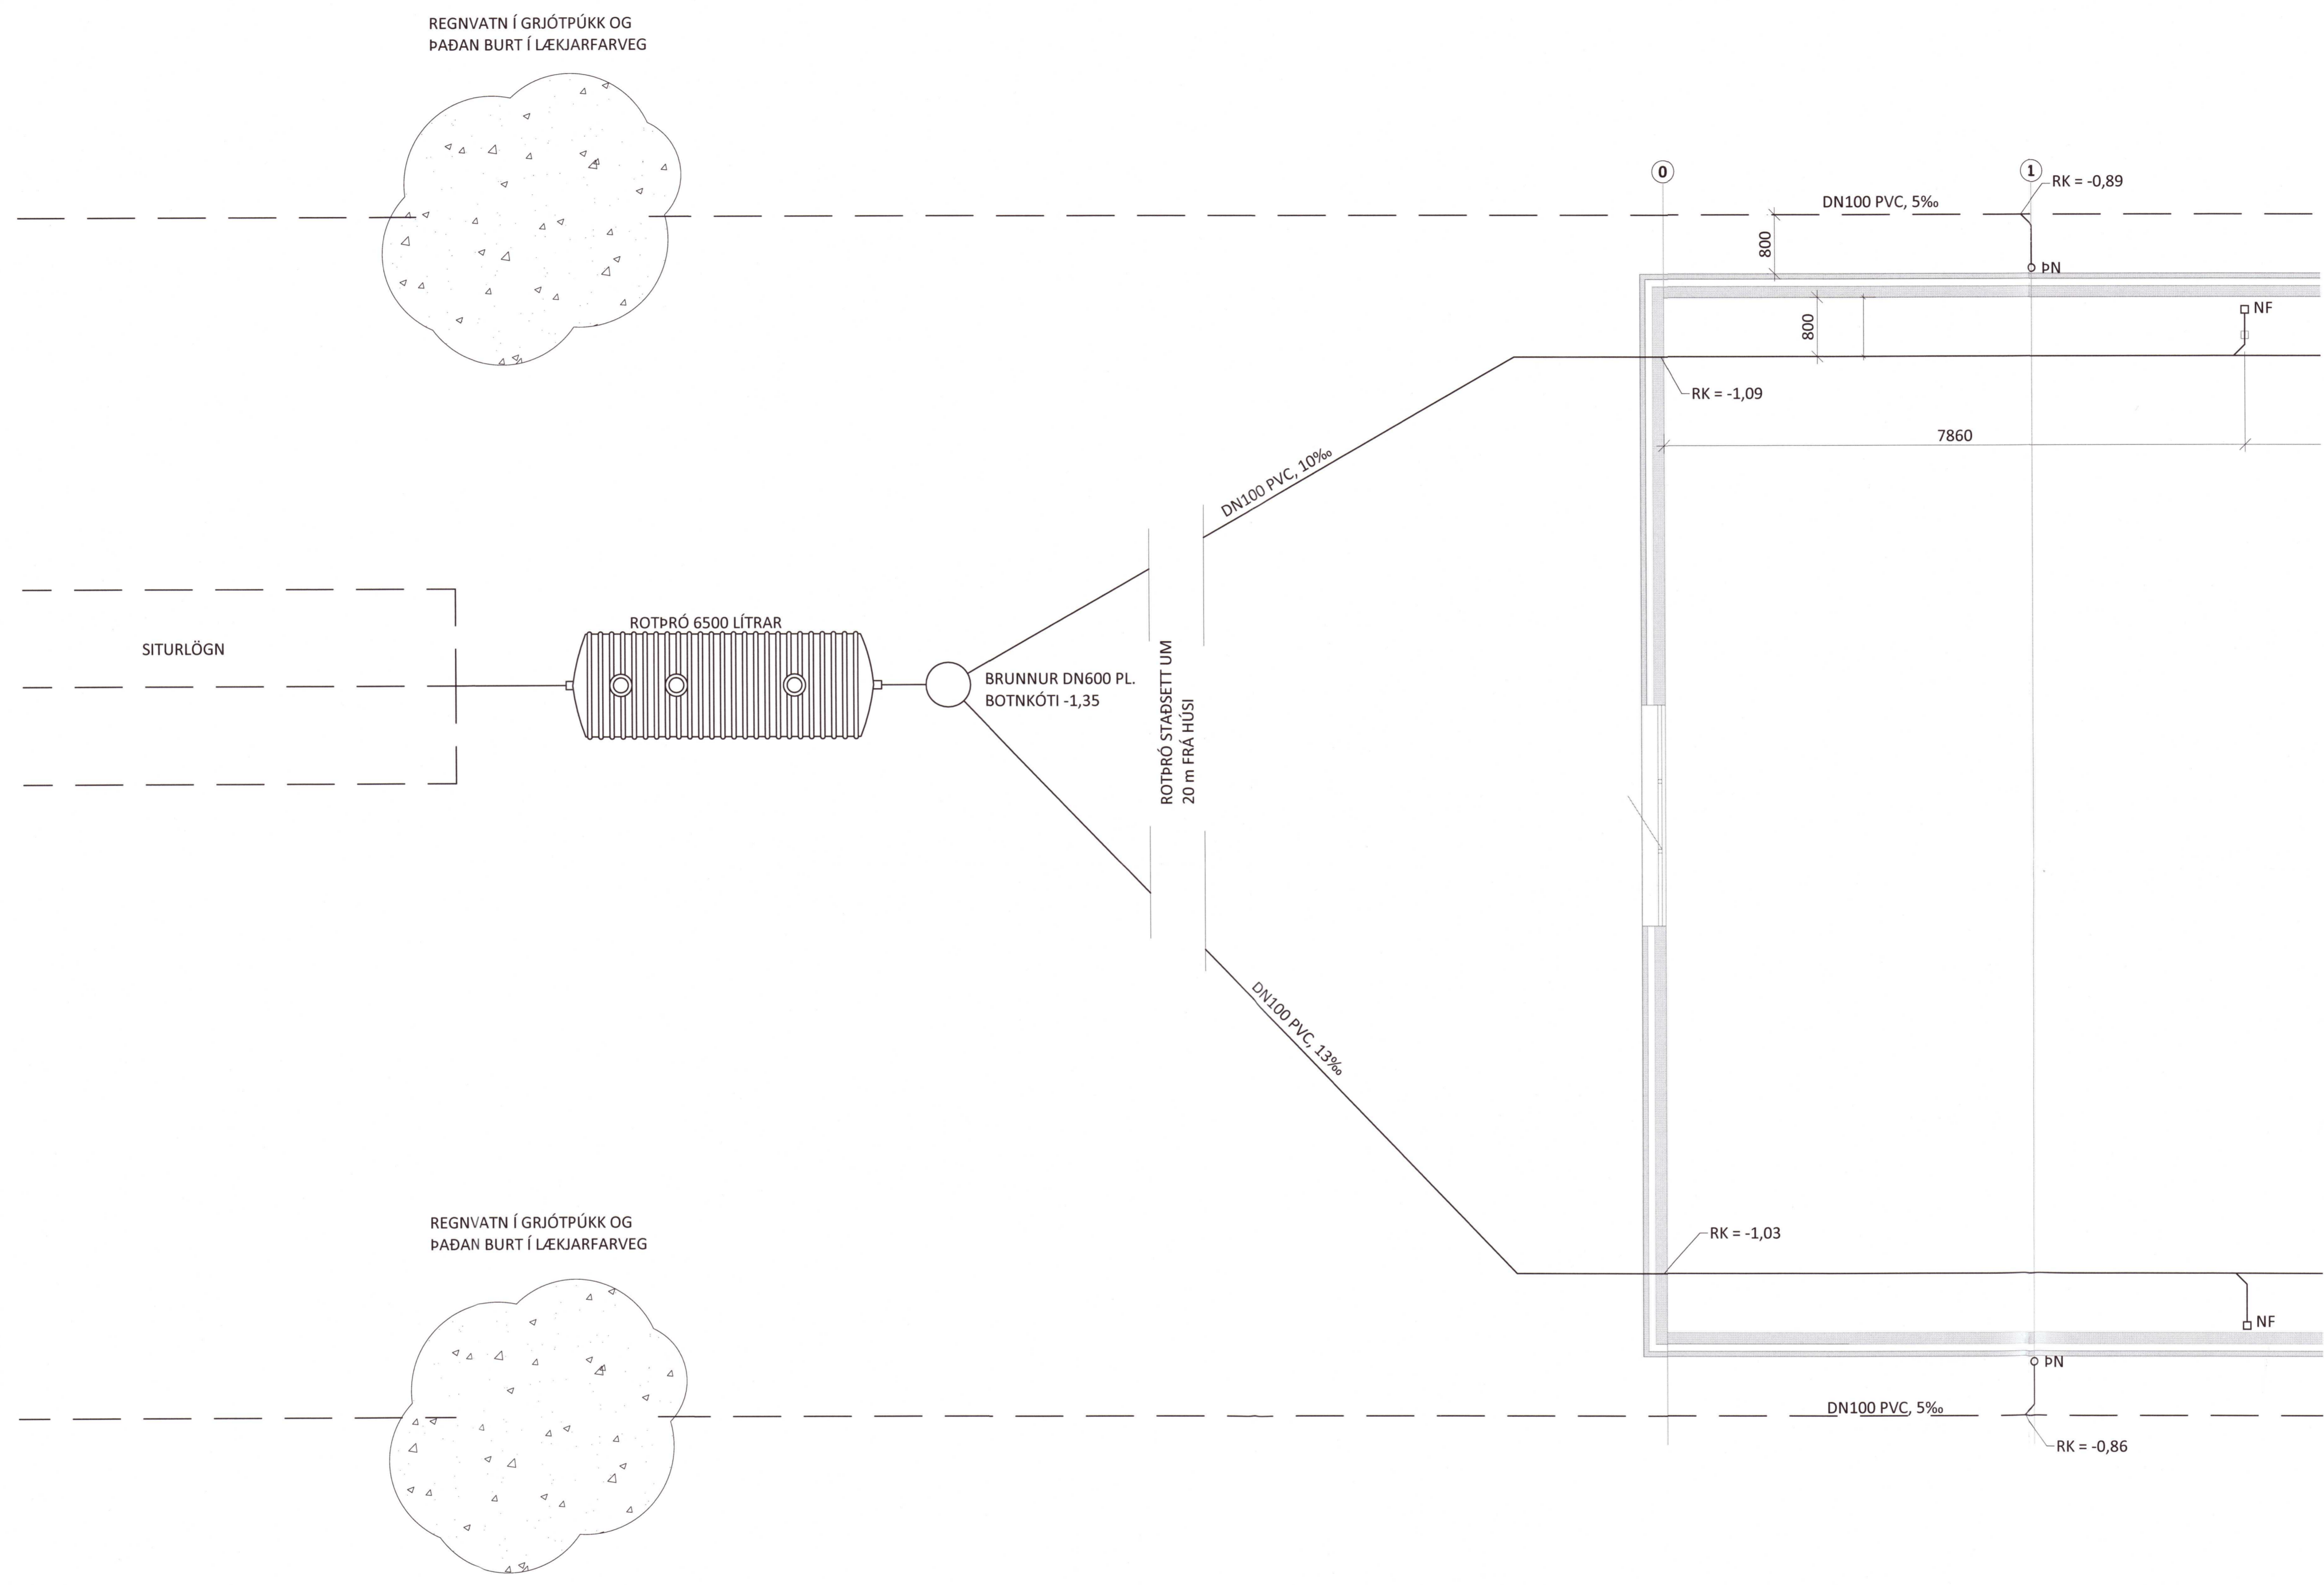

20203449

ENDANLEG STAÐSETNING, LEGA LAGNA O.FL.  
 ÁKVEÐIST Á STAÐNUM Í SAMRÁÐI VÍÐ  
 BYGGINGARYFIRVÖLD.

NR. DAGS. LYSING

**ferill**  
 VERKFRÆÐISTOFA

VATNSENDI 803 SELFOSS

NÝBYGGING

FRÁVEITUKERFI 1.HÆÐ GRUNNMYND

SAMPYKKT: *Þor Gunnarsson* KT. 270760-4229 *THG*

HÖNNUÐUR: ÞOR THOR@FERILL.IS YFIRFARIÐ: HDV 07.12.20 DAGS. BREYT.  
 MKV. (A1) 1:50 VERKNR. 19130 2-1103 TEIKN. NR. BREYT.  
 Ferill ehf. Mörkín 1 108 Reykjavík Sími: 575 1600 www.ferill.is