
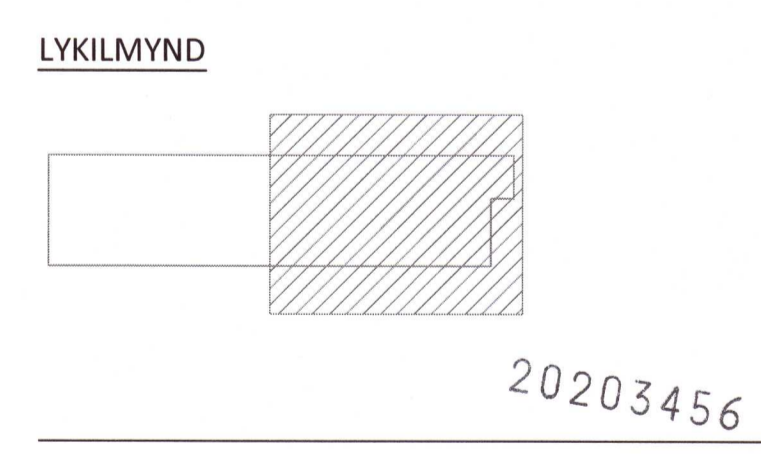


ÁRITUN BYGGINGARFULLTRÚA

Umhverfis- og tæknisvið Uppsveita
 Yfirfarið
 17 DEC 2020
Stefnir Stef
 F1 Byggingarfulltrúi

VIGRÚS HALD
 Kt. 100760-3849

ÁRITUN HÖNNUNARSTJÓRA: KT.
 SÉRUPPRÁTTUR ER Í SAMRÆMI VÍÐ ADALUPPRÆTTI.
 VERKNR: DAGS.ÚTG:

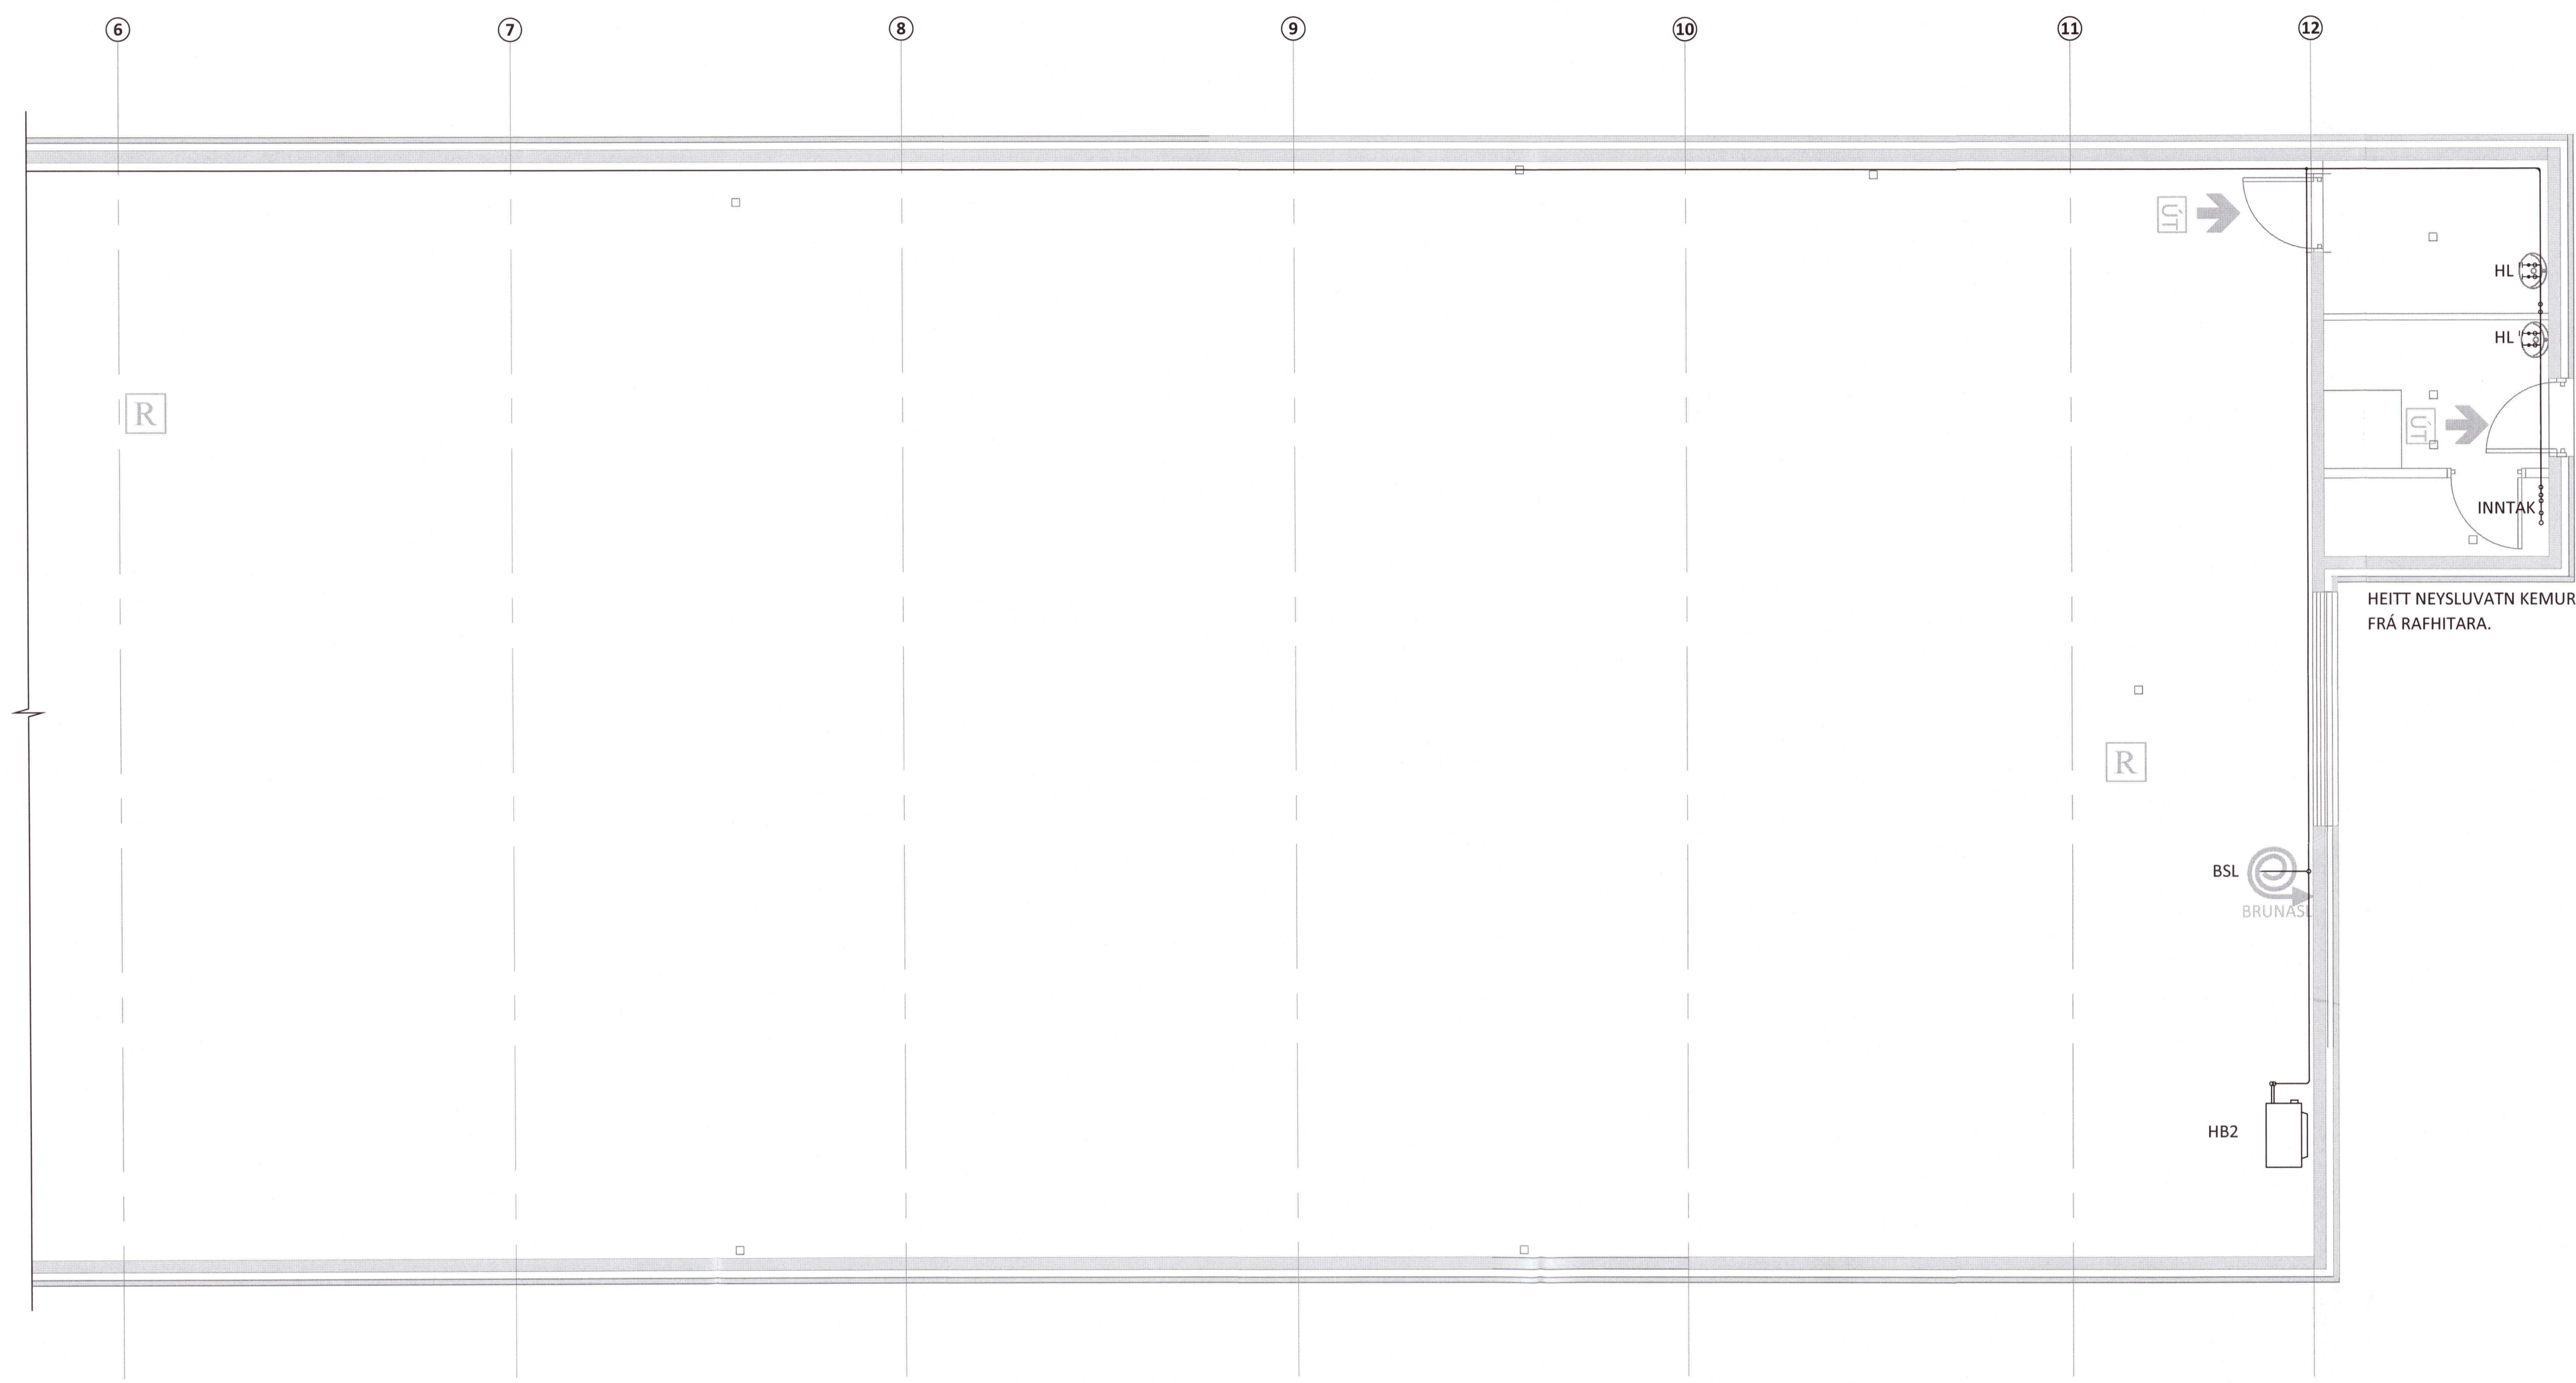

NR. DAGS. LÝSING

ferill
 VERKFRÆÐISTOFA

VATSENDI
 NÝBYGGING 803 SELFOSS
 HITA- OG ÞRIFAKERFI
 1.HÆÐ
 GRUNNMYND

SAMPYKKT: *Þor Gunnarsson* KT. 270760-4229 *ÞAG*
 HÖNNUÐUR YRIFARID DAGS. ÚTG. DAGS. BREYTT.
 PAG thor@ferill.is HPV 07.12.20
 MKV. (A1) VERKNR. TEIKN. NR. BREYTT.
 1:50 19130 3-1104
 Ferill ehf Mörkin 1 108 Reykjavík Sími: 575 1600 www.ferill.is