



Umhverfis- og tæknisvið Uppsveita
Yfirfarið
17 DEC 2020
S. Gunnars
Byggingarfulltrúi

VIGRIS HALLO
Kt. 100760-5849

ÁRITUN HÖNNUNARSTJÓRA: KT.
SÉRUPPRÁTTUR ER Í SAMRÆMI VÍÐ ADALUPPRÆTTI.
VERKNR: DAGS.ÚTG:

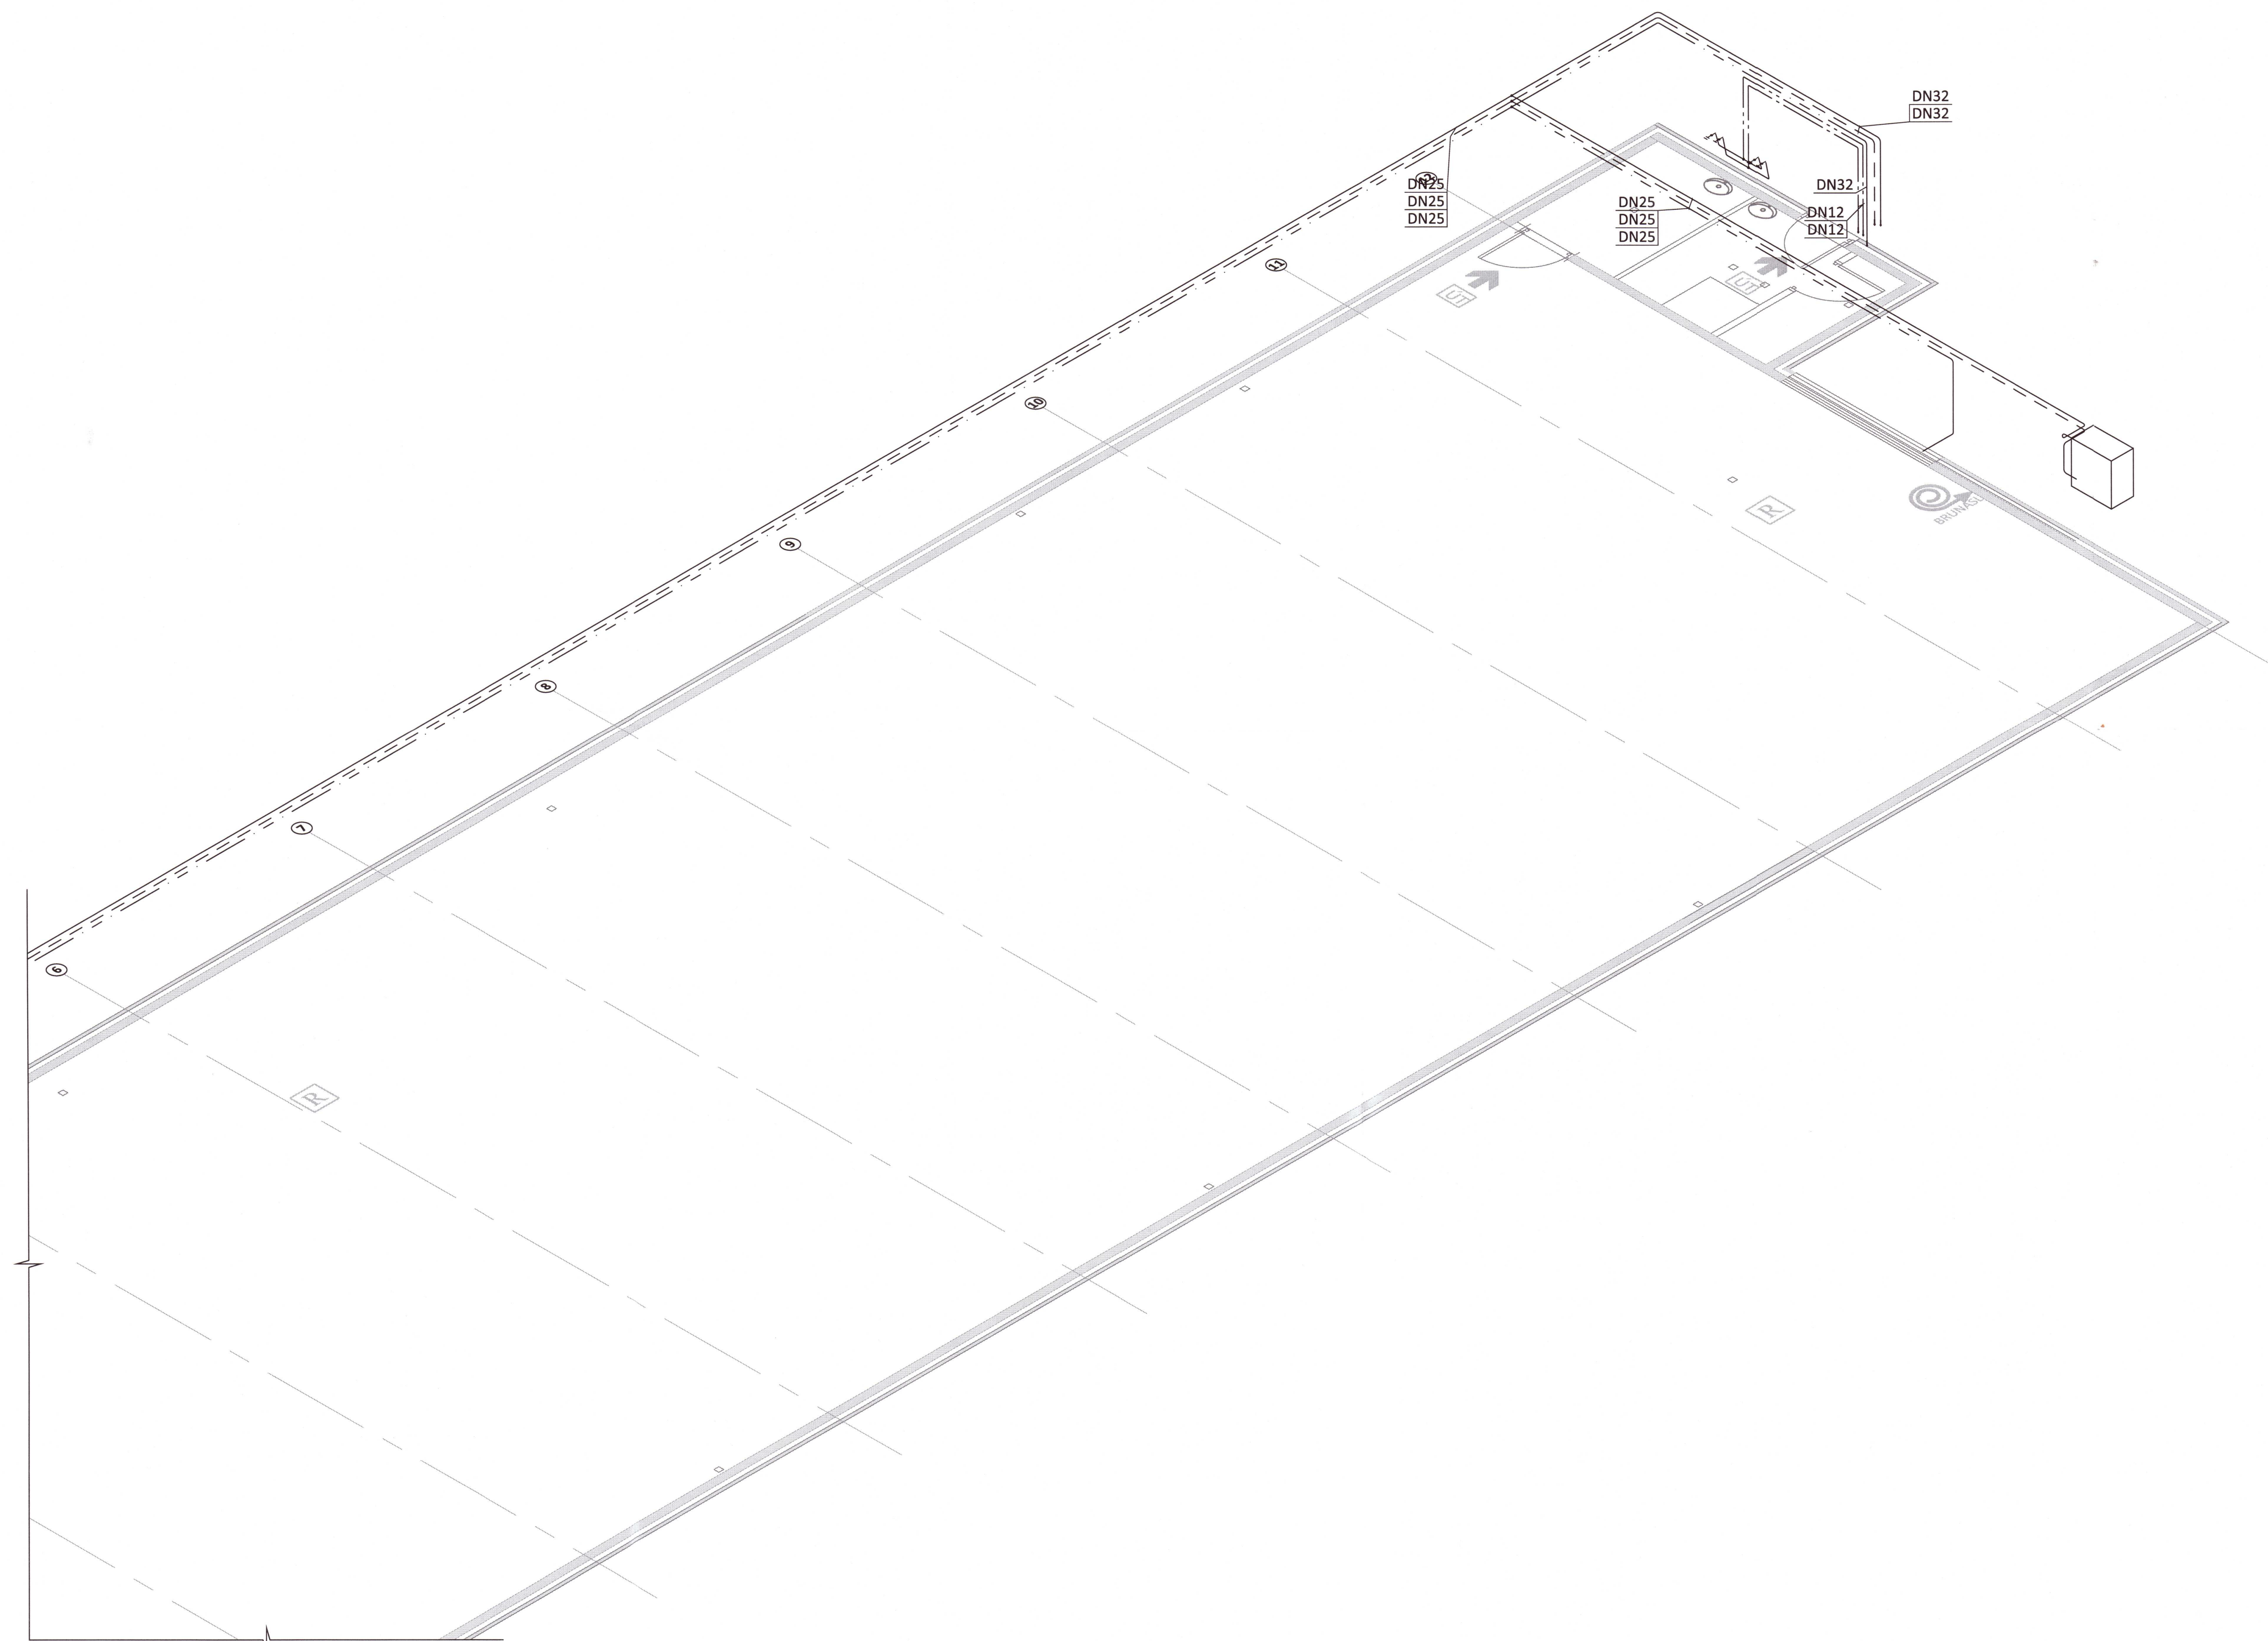

LYKILMYND

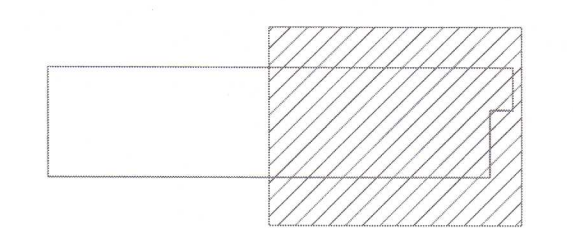

20203458

NR. DAGS. LÝSING



VATSENDI
NÝBYGGING 803 SELFOSS
HITA- OG PRIFAKERFI
1.HÆÐ
RÚMMYND

SAMBYKKT: S. Gunnars KT. 270760-4229
HÖNNUÐUR: YFIRFARIÐ DAGS. ÚTG. DAGS. BREYTT.
PAG: thor@ferill.is HDV 07.12.20
MKV. (A1) VERKNR. TEIKN. NR. BREYTT.
1:50 19130 3-1106
Ferill ehf. Mörkin 1. 108 Reykjavík Sími: 575 1600 www.ferill.is