


Umhverfis- og tæknisvið Uppsveita
Yfirfarið
 3 0 AUG 2021
S.A.P.
 Byggingarfulltrúi

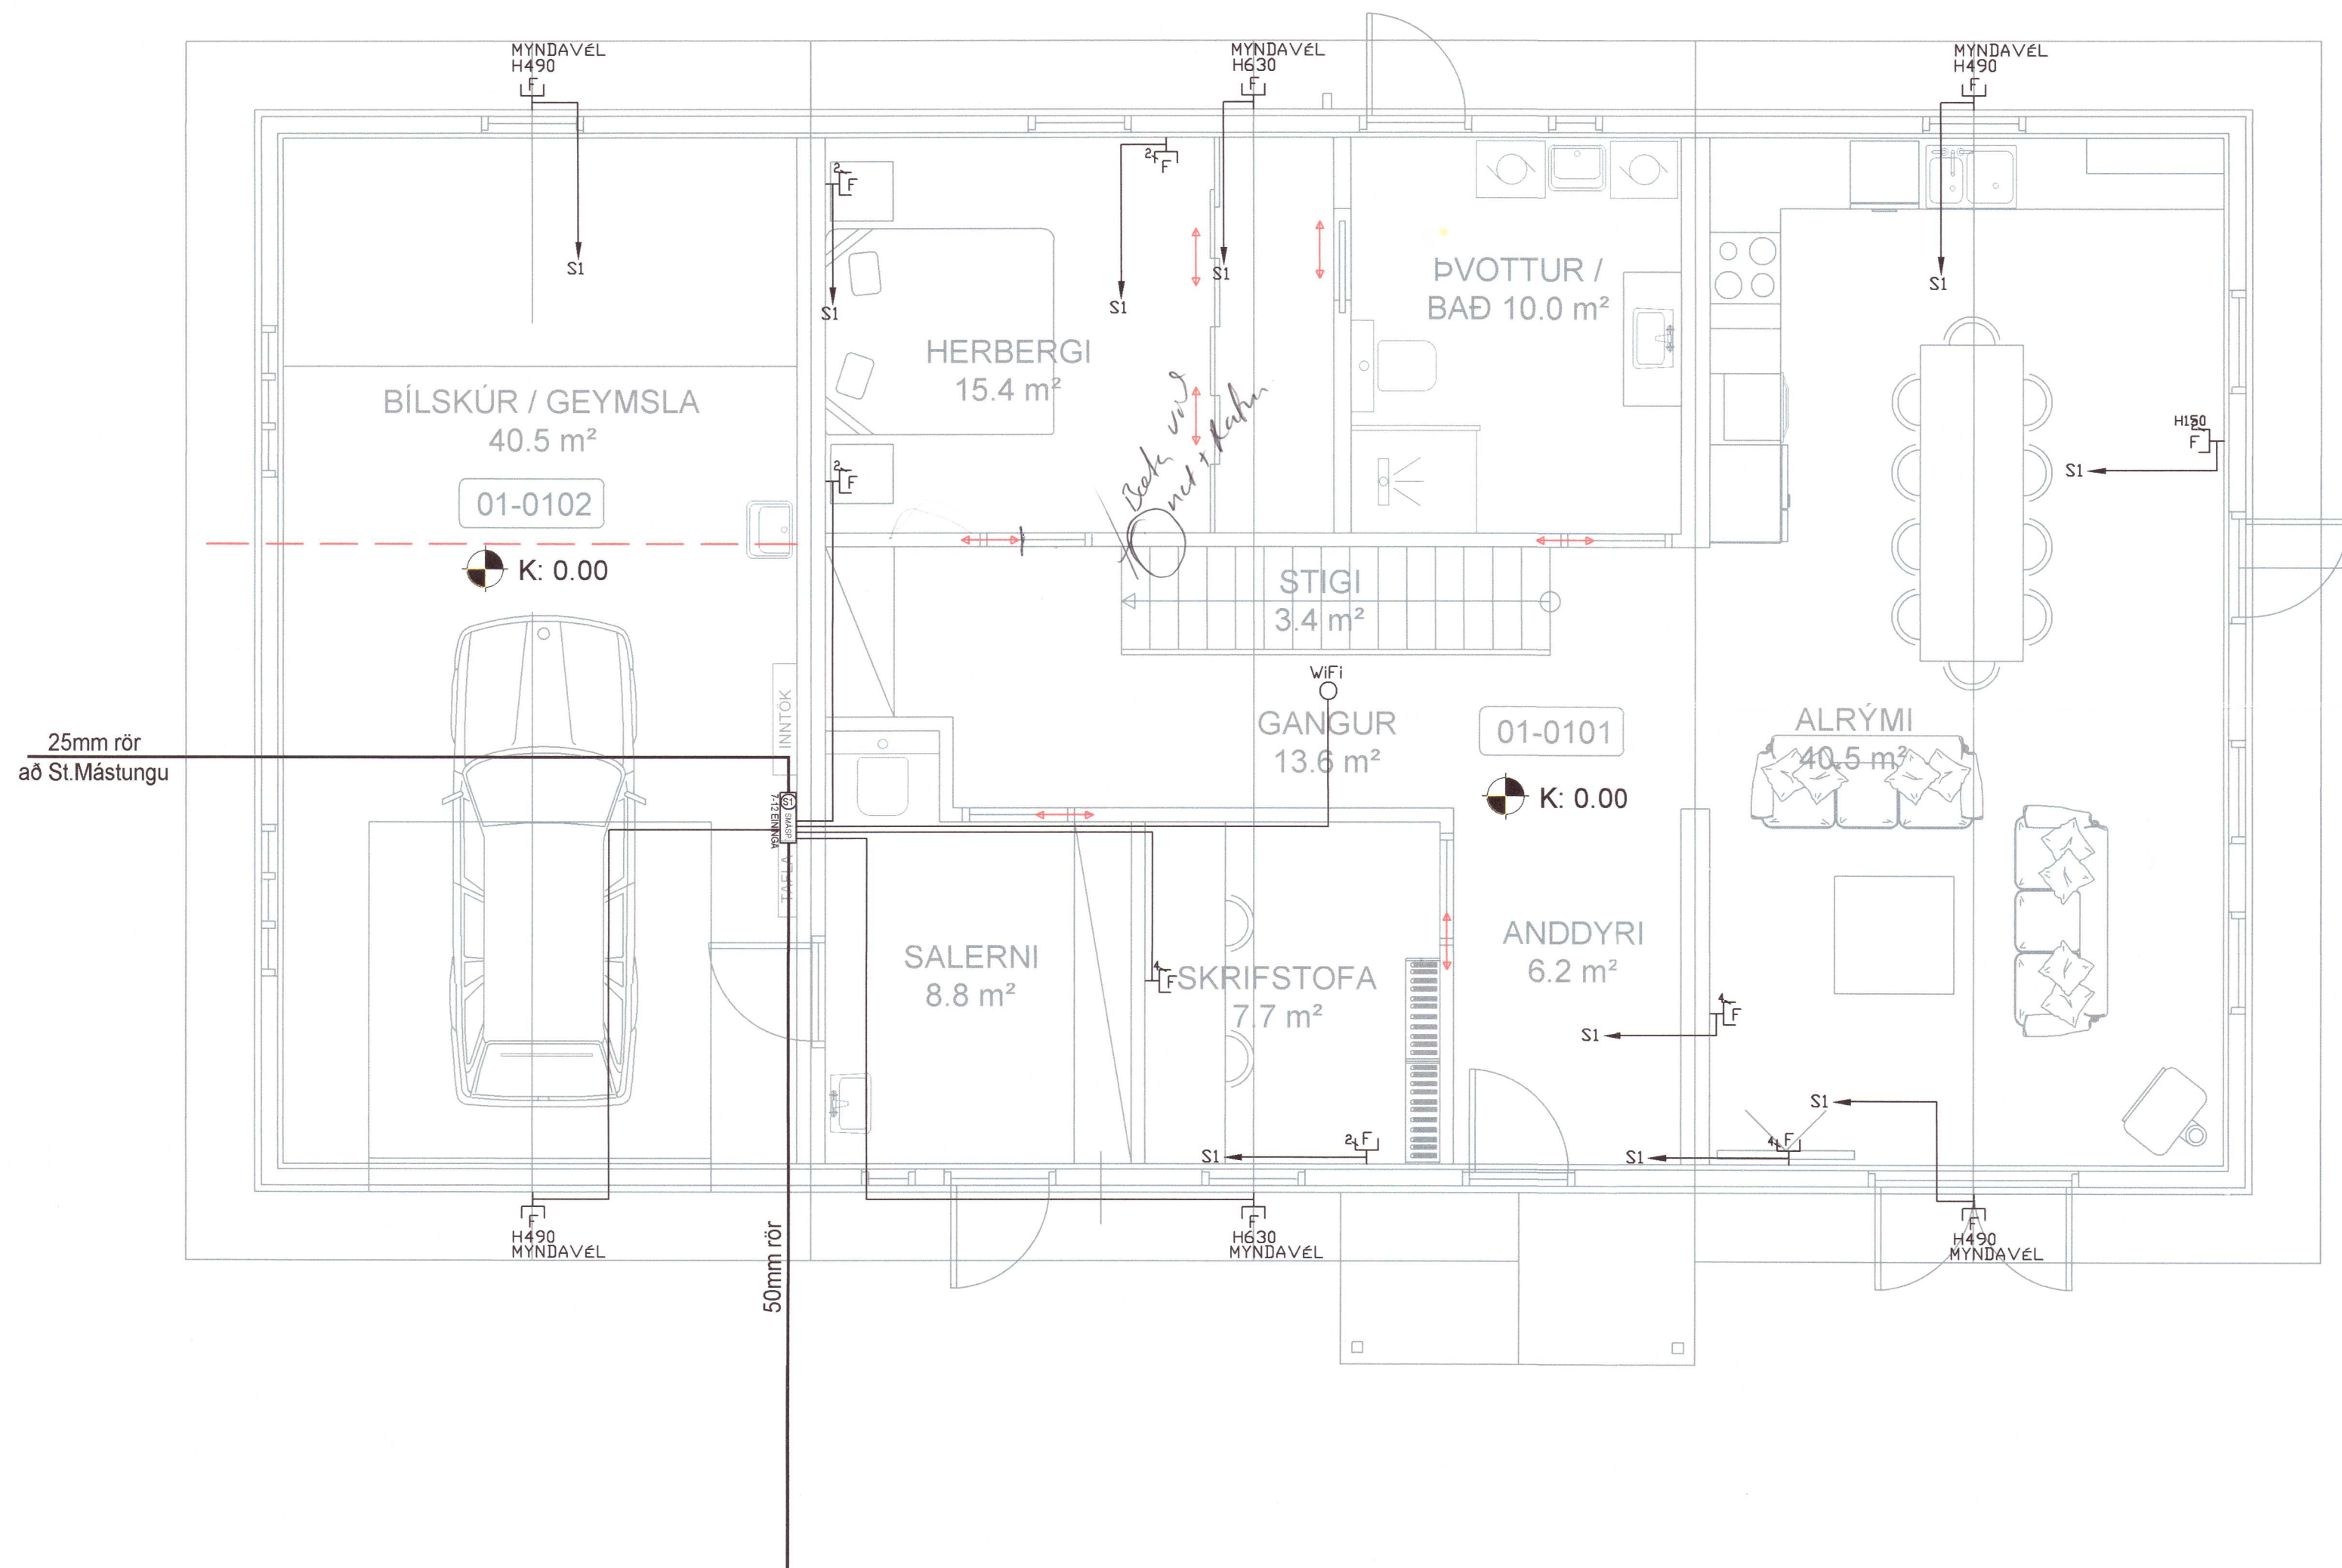

⏚	Jarðtenging
⚡	Tvöfaldur tengill
⚡	Einfaldur tengill
⚡	Rofi og tengill í sömu hæð (1100 mm)
⚡	Rofi
⚡	Samrofi
⚡	Tvöfaldur rofi
⚡	Krossrofi
⊙	þrýsti-rofi/dimmer
⚡	Tengill m/næturljósi
⚡	Veggljós
⚡	Loftljós
⚡	Hátalaratengill
⚡	Símatengill
⚡	Loftnetstengill
⚡	Hreyfiskynjari
⚡	Tafla / mælakassi
⚡	Reyfskynjari
⚡	Bjalla
⚡	Handboði
⚡	Rör upp á næstu hæð
⚡	Rör niður á næstu hæð
⚡	Rör gegnum hæð
⚡	Halogenljós í lofti
⚡	Halogenljós í lofti
⚡	Halogenljós í vegg

20212364

INNTAKSRÖR SKULU VERA 70 cm. UNDIR ENDANLEGU YFIRBORDI
 INNTAKSRÖR VEITU Ø 50 mm + Ø 32 mm FYRIR LÓÐARLÝSINGU
 INNTAKSRÖR FYRIR SÍMA Ø 50 mm
 INNTAKSRÖR LEGGIST AÐ LÓÐARMÖRKUM
 HEIMTAUG RAFVEITU 400V / 230 V, 3 x 50 A

Breytingar:	Undirskrift aðalhönnuðar:
D	
C	
B	
A	
Dags:	Breyting:

Undirskrift raflagnhönnuðar:
Sigurður A. Pétursson
 Sigurður A. Pétursson kt.051177-4959

Verkefni: **Mástunga**
Skeiða- og Gnúpværjarepp
 Teikning nr: **3**
 Útprintað: 7.12.2020

Heiti teikningar: **Raflagnir**
Smáspenna
 Mælikvarði: 1:50
 Dags: Desember 2020

Rafhönnun & ráðgjöf ehf
 Birkigrund 20 Sími: 664 0047
 800 Selfoss Tölvupóstur: siggi@ror.is
 Jón Óskar Gíslason Rafvirkjameistari kt.060765-6379
 Sigurður Ágúst Pétursson Rafmagnsiðnifræðingur kt.051177-4959

