


Byggingareitur

kringum pottinn umhverfis gó

Umhverfis- og tæknisvið Uppsveita
Yfirfarið
 18 MAY 2021
Sigurður Á. Pétursson
 Byggingarfulltrúi

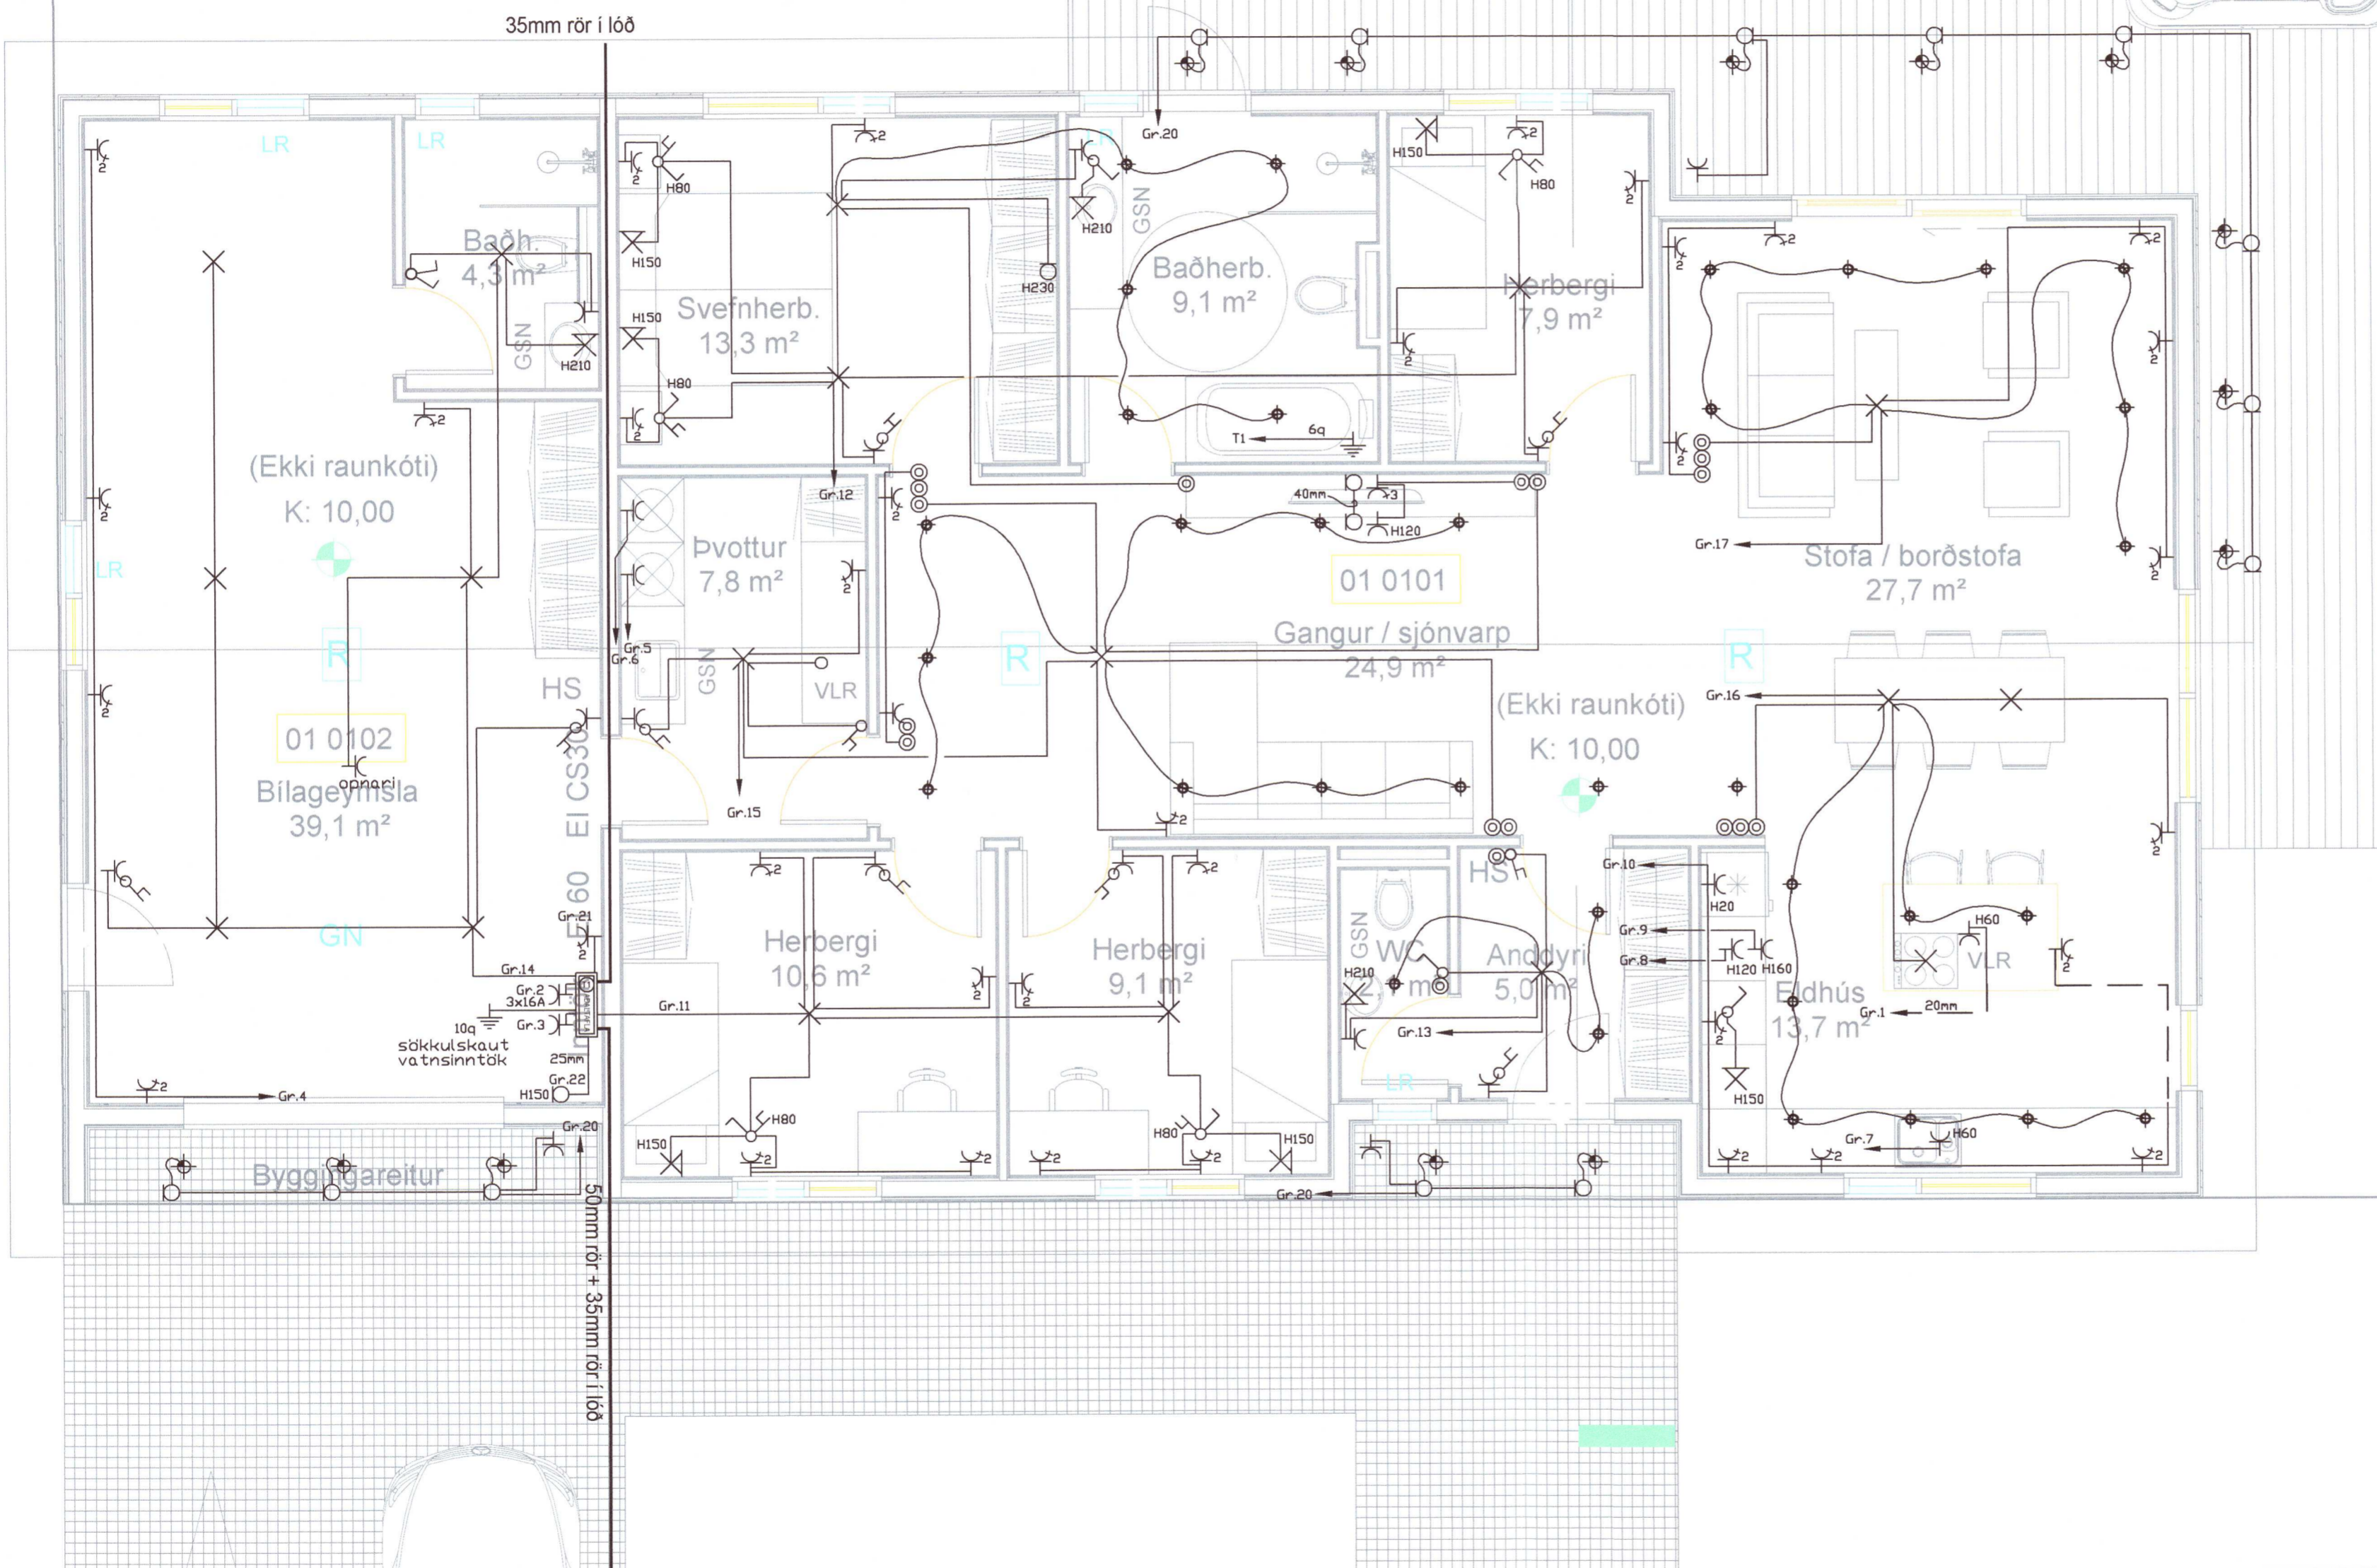

⊕	Jarðtenging
⊕ ₂	Tvöfaldur tengill
⊕	Einfaldur tengill
⊕	Rofi og tengill í sömu hæð (1100 mm)
⊕	Rofi
⊕	Samrofi
⊕	Tvöfaldur rofi
⊕	Krossrofi
⊕	brýsti-rofi/dimmar
⊕	Tengill m/næturljósi
⊕	Veggjös
⊕	Loftljös
⊕	Hátalaratengill
⊕	Símatengill
⊕	Loftnetstengill
⊕	Hreyfiskynjari
⊕	Tafla / mælakassi
⊕	Reykskynjari
⊕	Bjalla
⊕	Handboði
⊕	Rör upp á næstu hæð
⊕	Rör niður á næstu hæð
⊕	Rör gegnum hæð
⊕	Halogenljös í lofti
⊕	Halogenljös í lofti
⊕	Halogenljös í vegg

20211117

INNTAKSRÖR SKULU VERA 70 cm. UNDIR ENDANLEGU YFIRBORDI
 INNTAKSRÖR VEITU Ø 50 mm + Ø 32 mm FYRIR LÖDARLÝSINGU
 INNTAKSRÖR FYRIR SÍMA Ø 50 mm
 INNTAKSRÖR LEGGIÐ AÐ LÖÐARMÖRKUM
 HEIMTAUG RAFVEITU 400V / 230 V, 3 x 50 A

Breytingar:	Undirskrift aðalhönnuðar:	Verkefni:	Skólatún 9 Laugarvatn	Helt teikningar:	Raflögn Lágspenna	Rafhönnun ehf
D		Teikning nr.:	2	Verk nr.:	2021-33	Birkigrund 20 800 Selfoss
C		Útprintað:	8.5.2021	Mælikvarði:	1:50	Sími: 664 0047 Tölvupóstur: siggi@ror.is
B		Undirskrift raflagnahönnuðar:	<i>Sigurður Á. Pétursson</i>	Dags:	Mai 2021	Sigurður Ágúst Pétursson Rafmagnsiðnfræðingur kt: 051177-4959
A		Dags:		Hannað:	S.Á.P	Ólafur Guðmundsson Rafagnahönnuður kt: 030583-3459

