


Skipulags- og byggingarfulltrúi Uppsveita bs.
 Yfirfarið
 19 FEB. 2015
Colgi Þórunn
 Byggingarfulltrúi

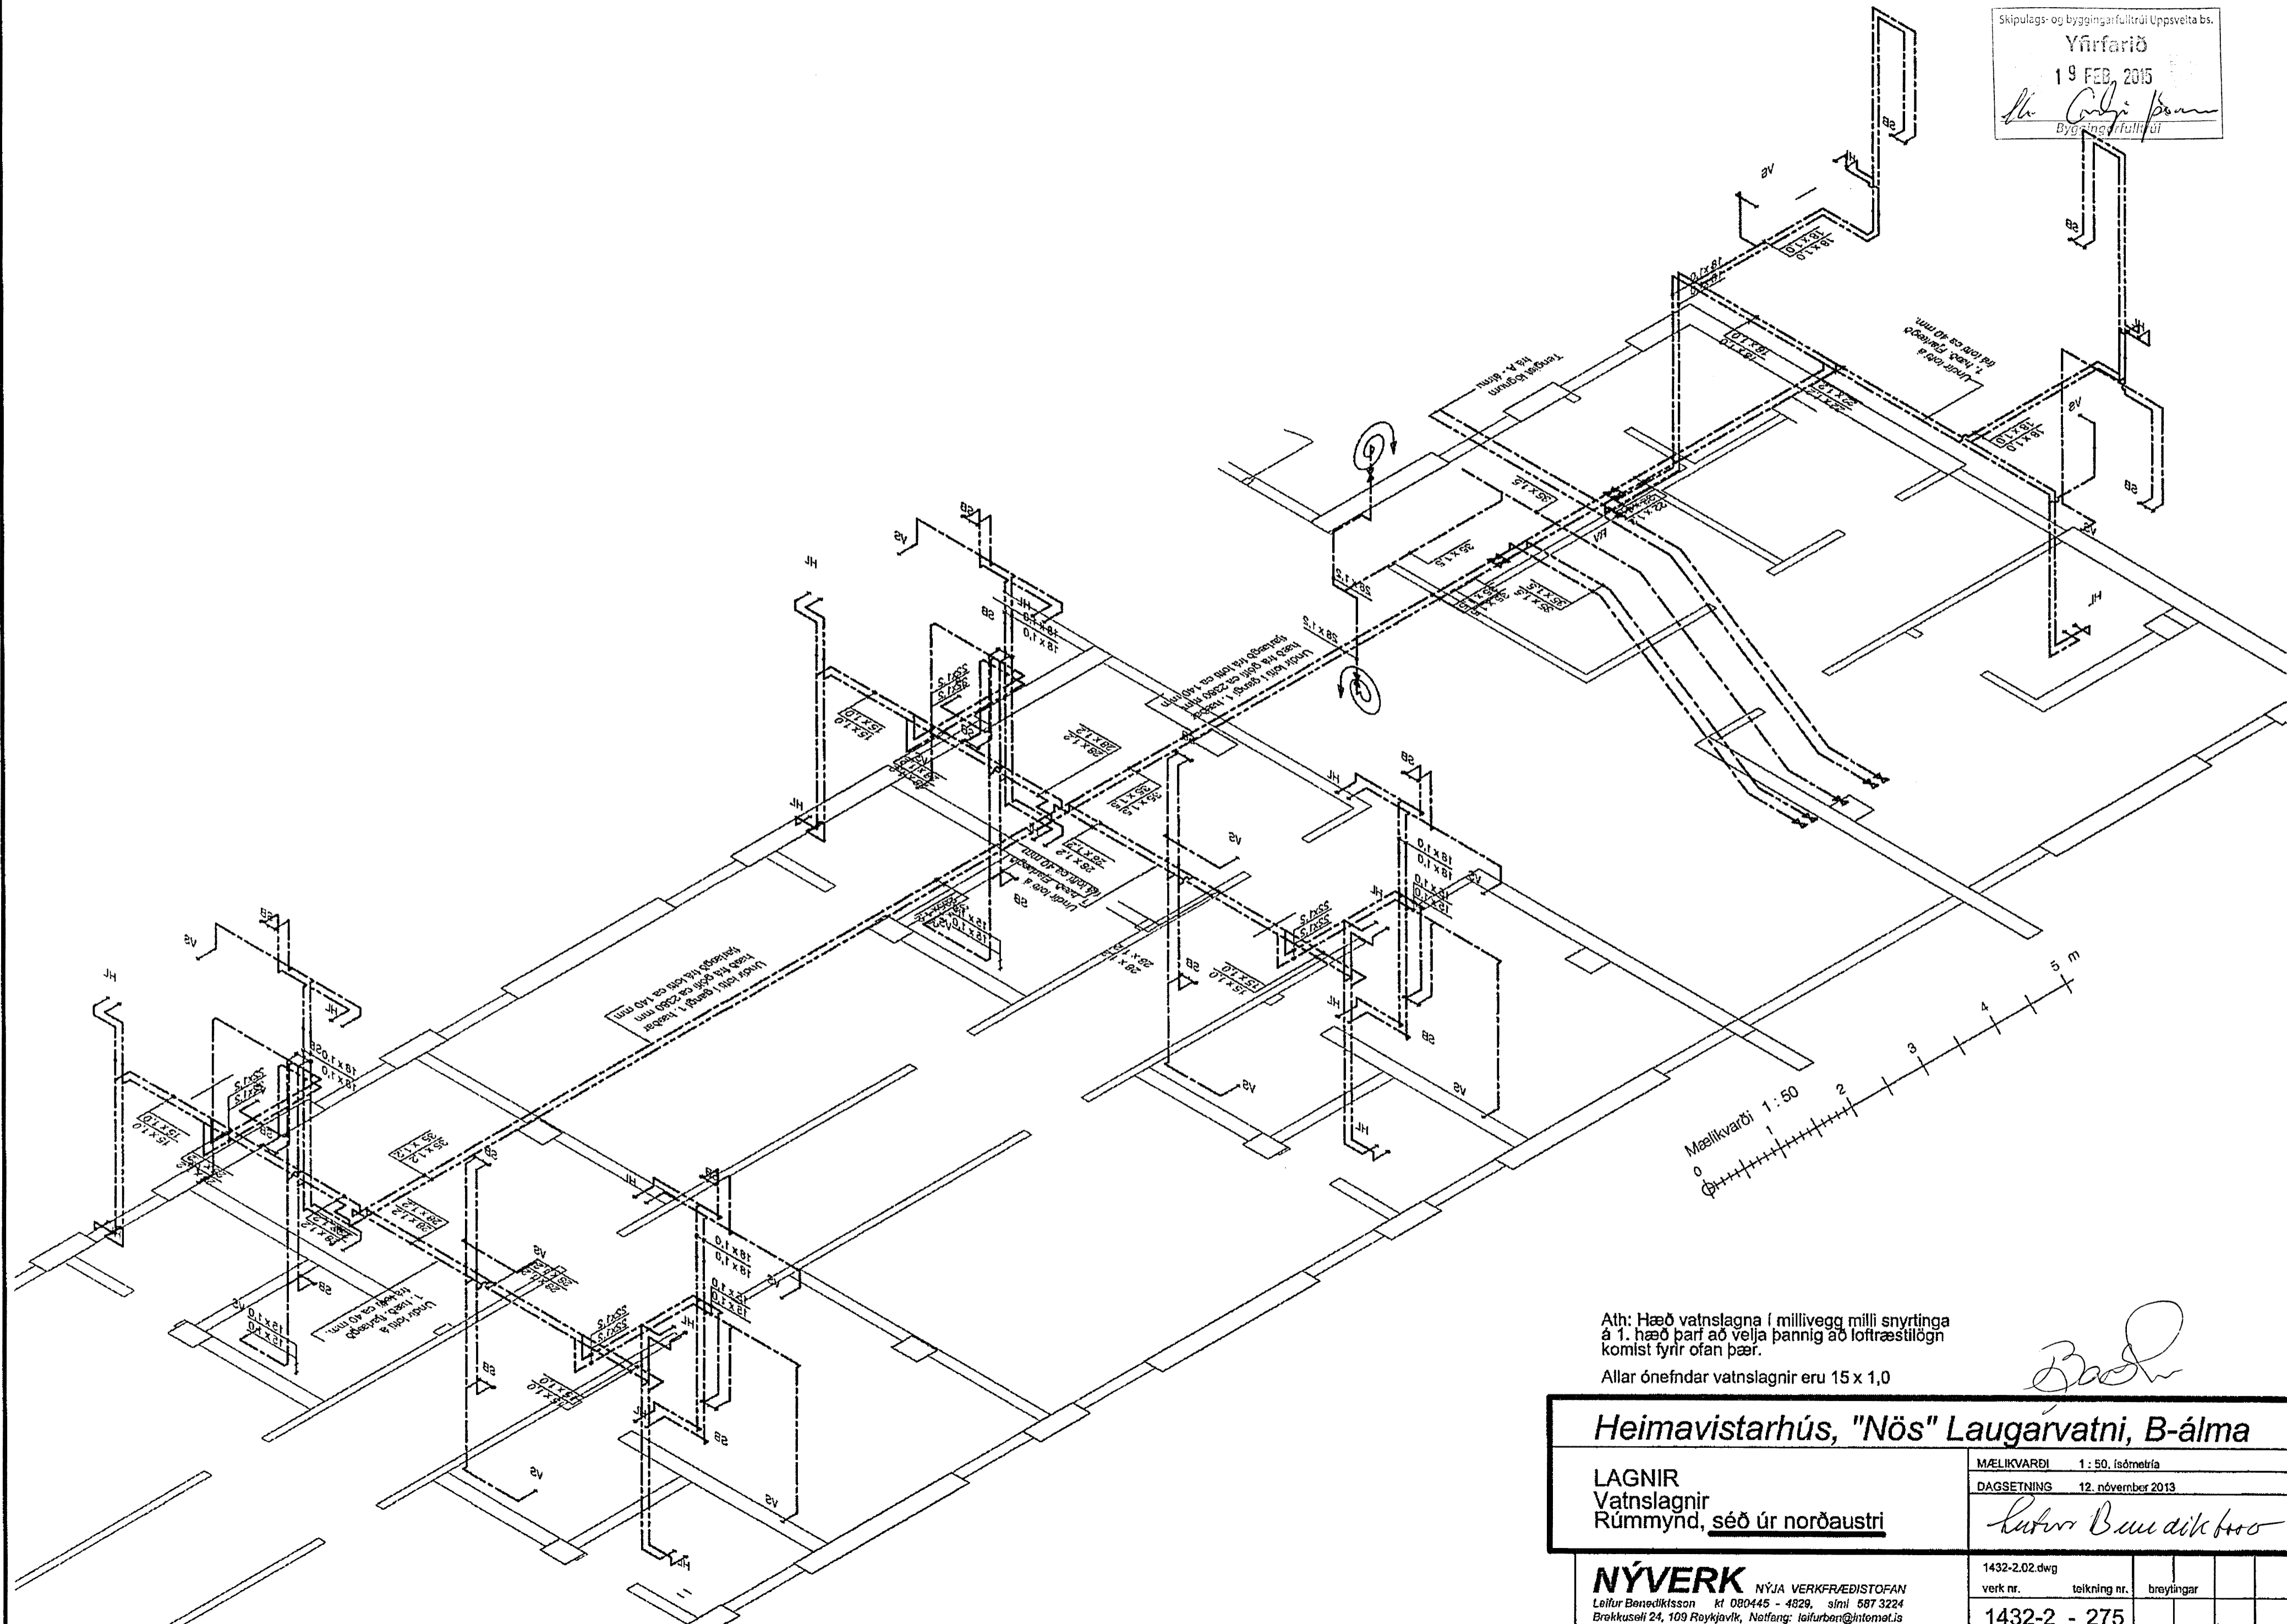

Ath: Hæð vatnslagna í millivegg milli snyrtinga á 1. hæð þarf að velja þannig að loftþræstulögn komist fyrir ofan þær.
 Allar ónefndar vatnslagnir eru 15 x 1,0

Þórunn

Heimavistarhús, "Nös" Laugarvatni, B-álma

LIGNIR Vatnslagnir Rúmmynd, <u>séð úr norðaustri</u>	MÆLIKVARÐI 1 : 50, ísómetría DAGSETNING 12. nóvember 2013
--	--

Katrin Benediktsson

NÝVERK NÝJA VERKFRÆÐISTOFAN
 Leifur Benediktsson kt 080445 - 4829, sími 587 3224
 Brakkuseilí 24, 109 Reykjavík, Netfang: leifurben@intomat.is

1432-2.02.dwg			
verk nr.	telkning nr.	breytingar	
1432-2 - 275			