


PRENTAD: 21. febrúar 2014 10:44:03

Skipulags- og byggingarfræðingur
Uppsveig & Co.
11. mars 2014
MÓTTAKI

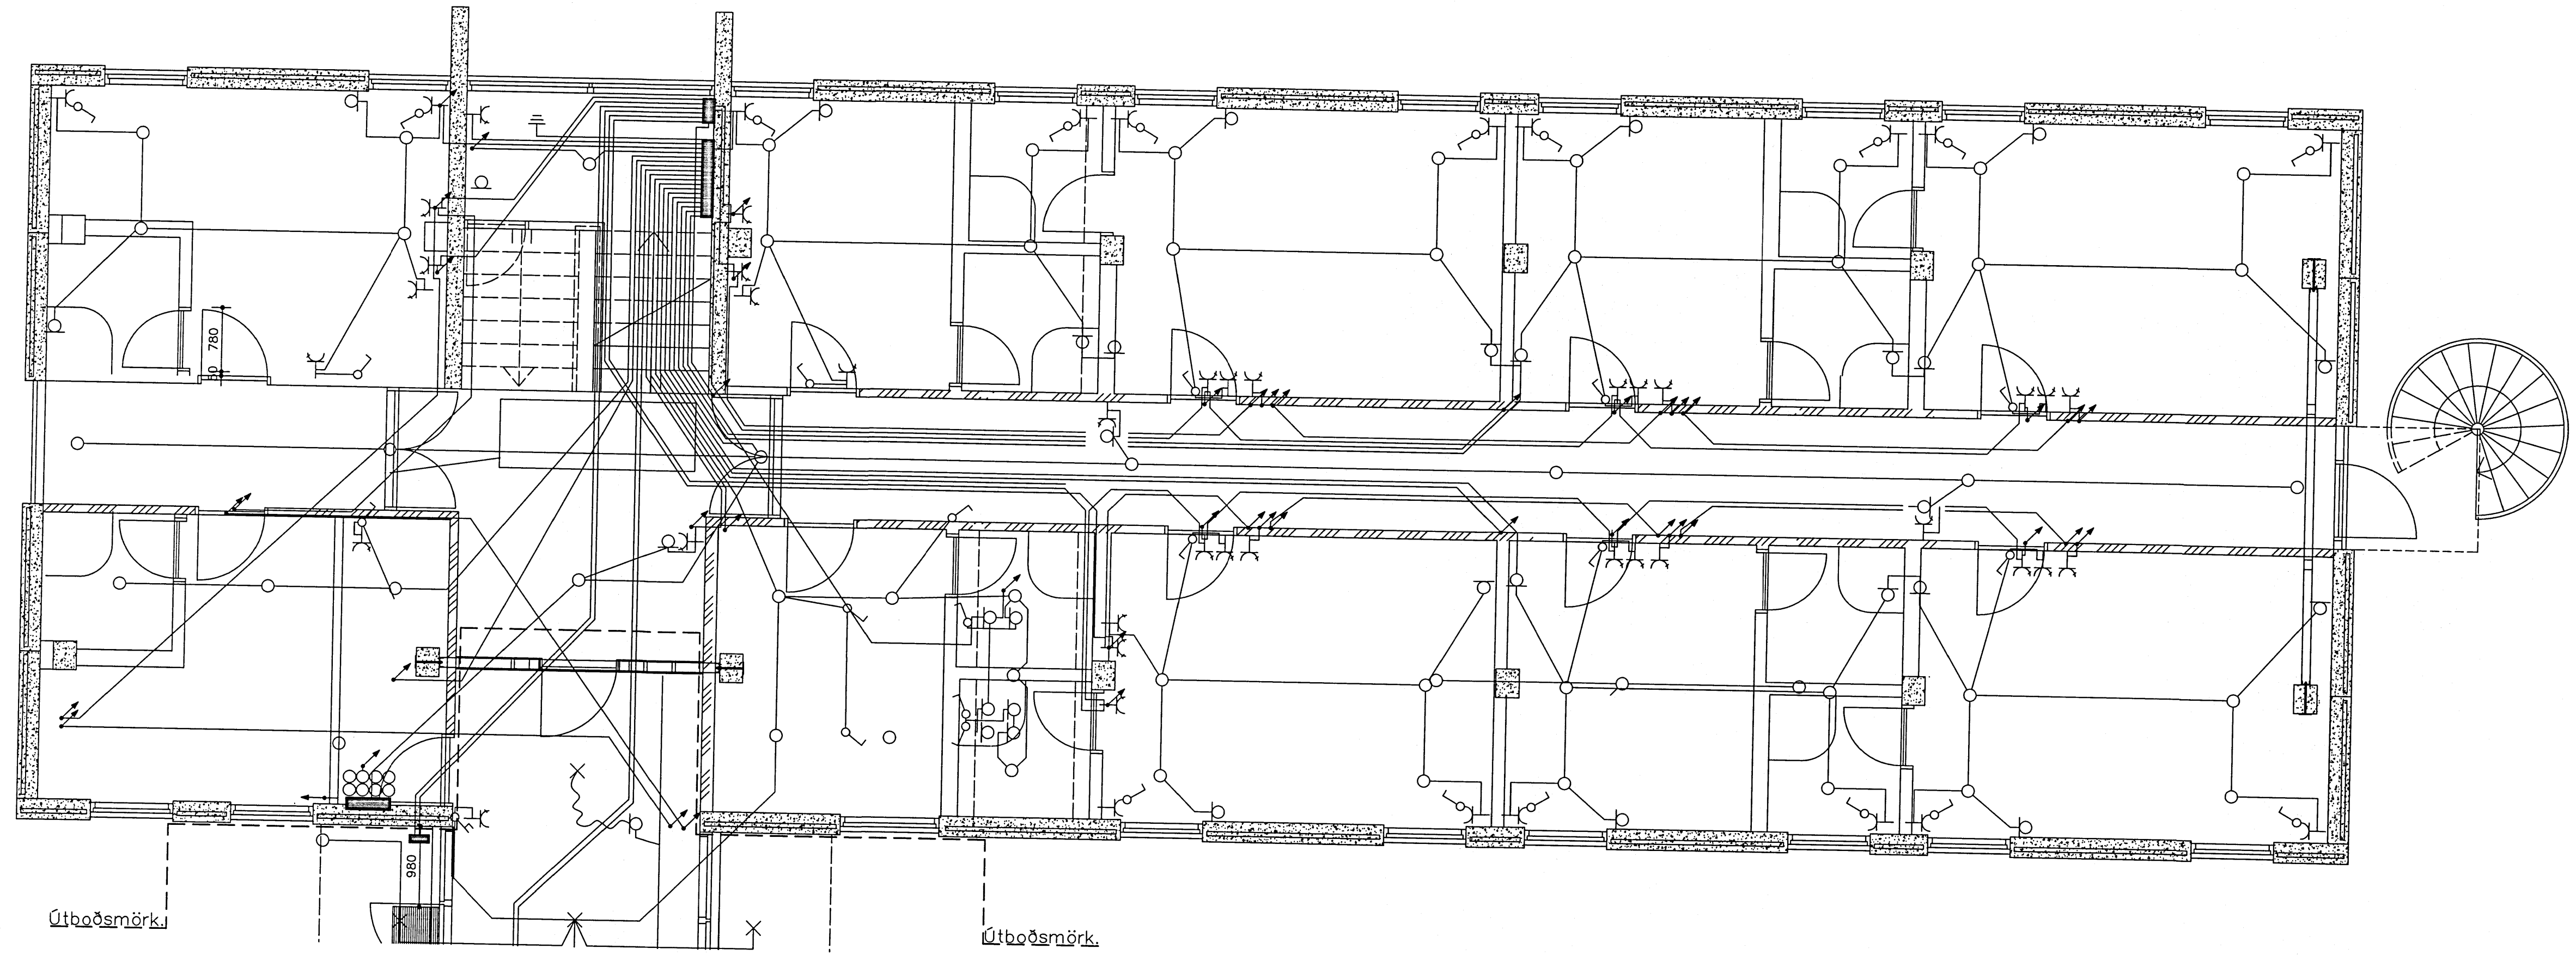

GRUNNMYND 1.HÆÐ

SKÝRINGAR

- 1 STRENGSTIGI Í LOFTI 400mm. HÓLFADUR FYRIR LÁGSPENNU OG SMÁSPENNU.
- 2 GÓFLISTARENNA - TENGLAR FYRIR LÁGSPENNU OG SMÁSPENNU SETTIR OFAN VÍÐ RENNUNN.
- 3 RENNA Í KVERK FRÁ GÓLFI AÐ LOFTI.
- 4 PÍPUR LAGÐAR Í NIDURHENGDU LOFTI.
- 5 SMÁSPENNUSKÁPUR, STÆRÐ 1100x800x600mm. VERKTAKI SKAL FESTA SKÁPINN Á ÚTVEGG.
- 6 UTANÁLIGGJANDI LÖGN Á LOFTI.
- 7 PÍPUR Í VEGG FRÁ LOFTI AÐ GÓLFRENNU
- 8 PÍPUR BORADAR SKÁHALLT NIDUR Í GANG Á FYRSTU HÆÐ FYRIR LÁG- OG SMÁSPENNU. FYLLT AÐ PÍPUM MEÐ ELDVARNARFYLINGU.
- 9 PÍPUR FRÁ FYRSTU HÆÐ FYRIR SMÁSPENNU FYLLT AÐ PÍPUM MEÐ ELDVARNARFYLINGU.
- 10 GÖT Í GEGNUM GÓLF 2x20mm FYRIR LÁG- OG SMÁSPENNU. FYLLT AÐ PÍPUM MEÐ ELDVARNARFYLINGU.
- 11 STRENGUR LAGÐUR Í LISTA, Á LOFTI.
- 12 LÖGN AÐ RISI, 2xUTP AÐ SENDI.
- 13 LÖGN AÐ BJÖLLUM, LÖGD Í RISI. FRÆSA SKAL Í VEGG AÐ BJÖLLUM.
- 14 FRÆSA SKAL Í VEGG AÐ VÍÐKOMANDI DÓS. MÚRA SKAL YFIR PÍPU MEÐ STERKRI MÚRBLÖNDU AÐUR EN VEGGUR ER KLÆDDUR.
- 15 PÍPA LÖGD AÐ DÓS Í RISI.
- 16 UTANÁLIGGJANDI LÖGN FRÁ TENGIDÓS Í LAMPA.
- 17 STRENGSTIGI Í LOFTI.

ÚTGÁFUFRILL						
ÚTG.	DAGS.	SKÝRINGAR	HANNAÐ	YFIRF.	SAMP.	
01	2013.10.17	TEIKNINGAR FÆRDAR YFIR Á MANNVITS RAMMA (Rafhönun)	GG	GJ		

DAGS. UNDIRSKRIFTAR F.H. MANNVITS (NAFN OG KT.) MANNVIT HT.
27.2.2014
DAGS. UNDIRSKRIFTAR SAMRÆMINGARHÖNNUÐUR / HÖNNUNARSTJÓRI (NAFN OG KT.)
06.03.2014


MANNVIT
Grensásvegi 1 108 Reykjavík Sími: 422 3000 Fax: 422 3001
www.mannvit.is mannvit@mannvit.is Kt: 430572-0189

HEITI VERKS
MENNTASKÓLINN
LAUGARVATNI
840 - LAUGARVATNI

HEITI TEIKNINGAR
1.HÆÐ - HEIMAVIST
LÁGSPENNULAGNIR

VERKUNUMER	3.861.224	SKV.	1:50	STÆRÐ	A1
TEIKNINGANUMER	R102	ÚTGÁFA			01

FLUTT FRÁ F:3159

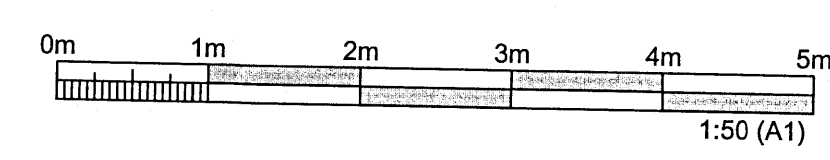

TOLVUSKÖL S13-mid01/024 Menntaskólinn á Laugavegi 108 Reykjavík - 1.HÆÐ