


PRENTAD: 21. febrúar 2014 10:44:03

Skipulags- og byggingarfræðingur
Uppsveig & Co.
11. mars 2014
MÓTTAK

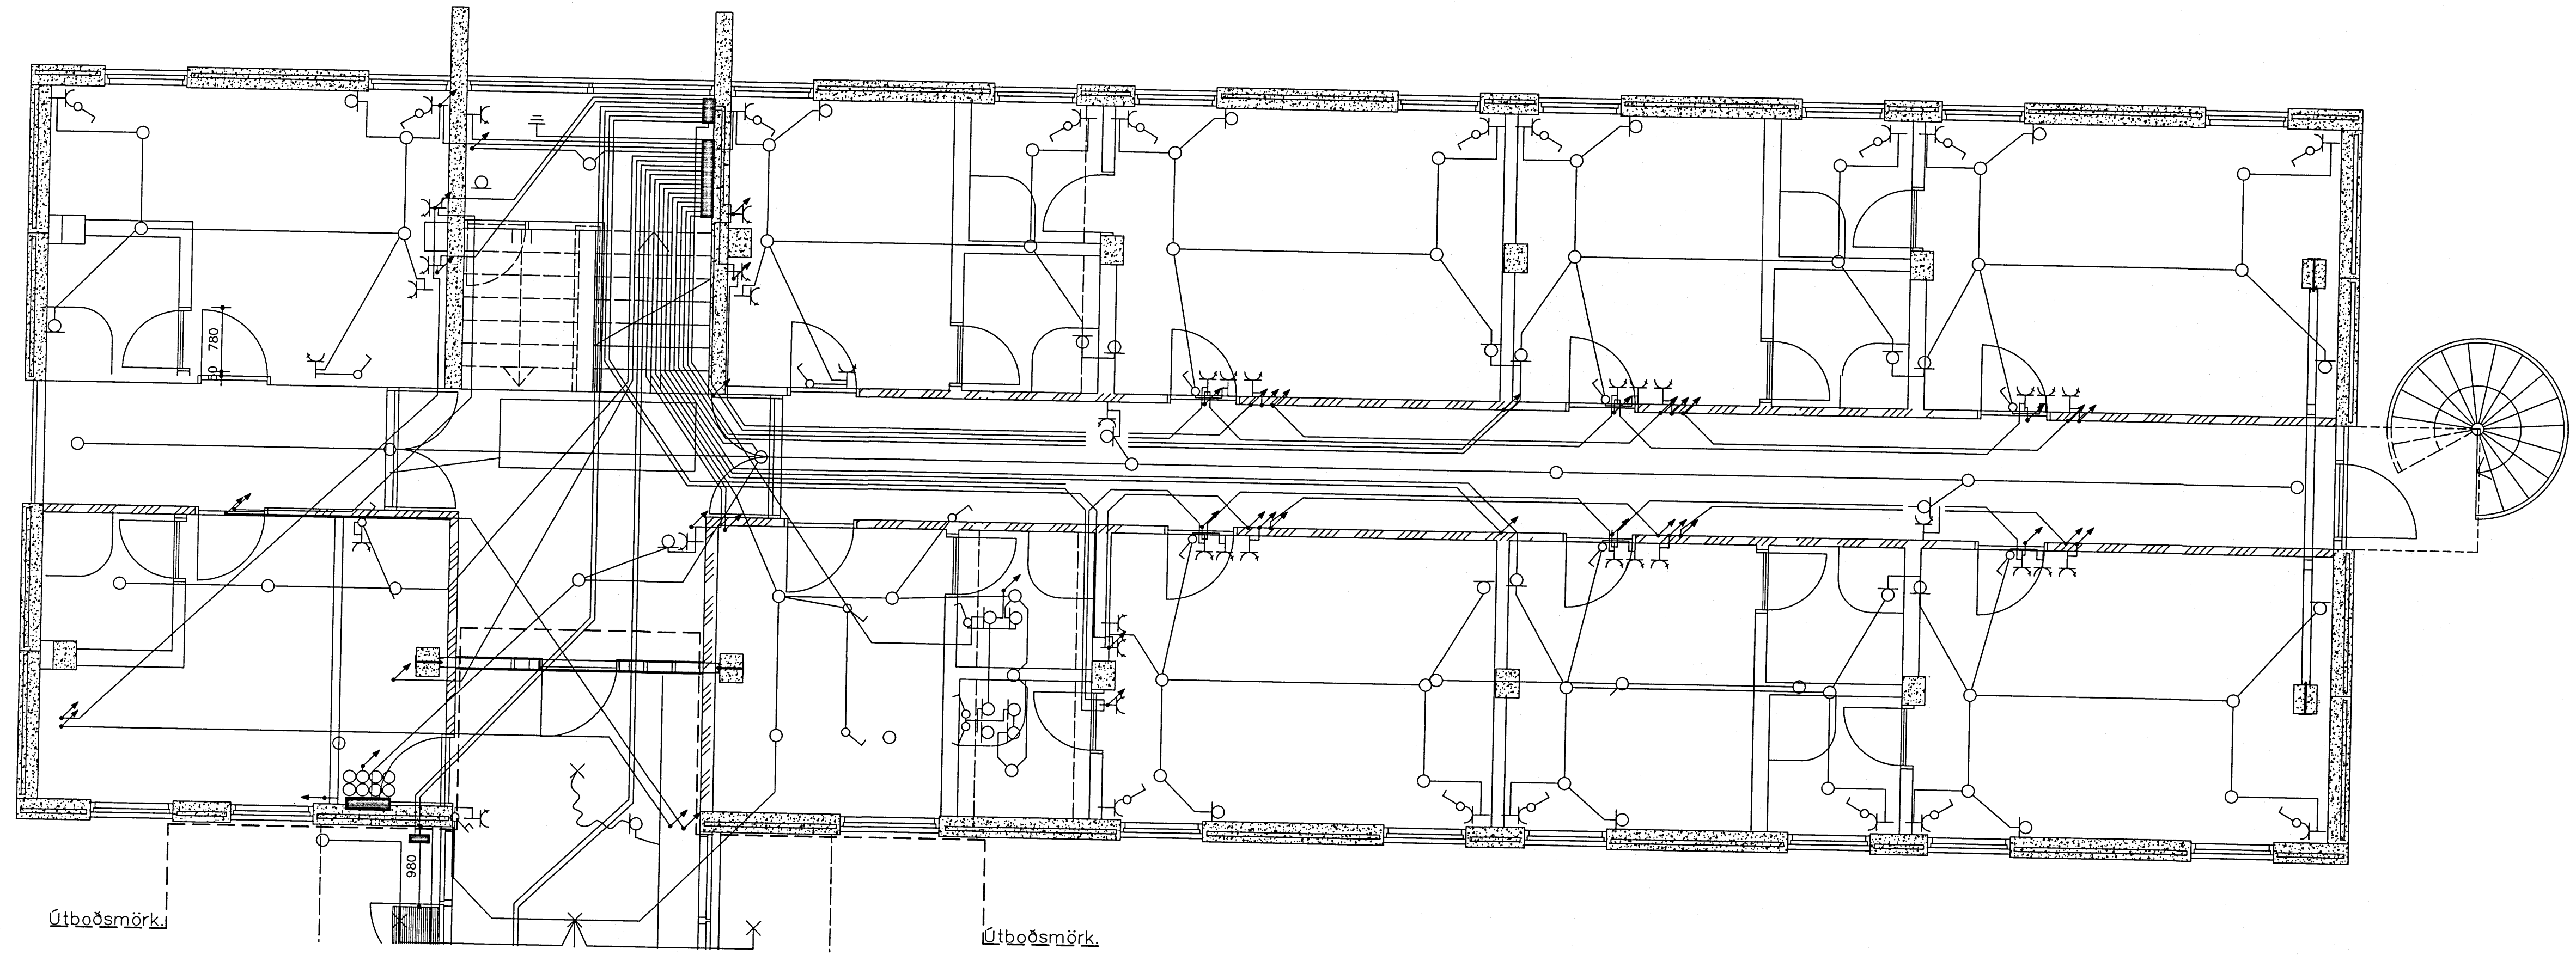

SKÝRINGAR

- ① STRENGSTIGI Í LOFTI 400mm. HÓLFADUR FYRIR LÁGSPENNU OG SMÁSPENNU.
- ② GÓFLISTARENNA - TENGLAR FYRIR LÁGSPENNU OG SMÁSPENNU SETTIR OFAN VÍÐ RENNUNN.
- ③ RENNA Í KVERK FRÁ GÓLFI AÐ LOFTI.
- ④ PÍPUR LAGÐAR Í NIDURHENGDU LOFTI.
- ⑤ SMÁSPENNUSKÁPUR, STÆRÐ 1100x800x600mm. VERKTÁKI SKAL FESTA SKÁPINN Á ÚTVEGG.
- ⑥ UTANÁLIGGJANDI LÖGN Á LOFTI.
- ⑦ PÍPUR Í VEGG FRÁ LOFTI AÐ GÓLFRENNU
- ⑧ PÍPUR BORADAR SKÁHALLT NIDUR Í GANG Á FYRSTU HÆÐ FYRIR LÁG- OG SMÁSPENNU. FYLLT AÐ PÍPUM MEÐ ELDVARNARFYLINGU.
- ⑨ PÍPUR FRÁ FYRSTU HÆÐ FYRIR SMÁSPENNU FYLLT AÐ PÍPUM MEÐ ELDVARNARFYLINGU.
- ⑩ GÖT Í GEGNUM GÓLF 2x20mm FYRIR LÁG- OG SMÁSPENNU. FYLLT AÐ PÍPUM MEÐ ELDVARNARFYLINGU.
- ⑪ STRENGUR LAGÐUR Í LISTA, Á LOFTI.
- ⑫ LÖGN AÐ RISI, 2xUTP AÐ SENDI.
- ⑬ LÖGN AÐ BJÖLLUM, LÖGD Í RISI. FRÆSA SKAL Í VEGG AÐ BJÖLLUM.
- ⑭ FRÆSA SKAL Í VEGG AÐ VÍÐKOMANDI DÓS. MÚRA SKAL YFIR PÍPU MEÐ STERKRI MÚRBLÖNDU AÐUR EN VEGGUR ER KLÆDDUR.
- ⑮ PÍPA LÖGD AÐ DÓS Í RISI.
- ⑯ UTANÁLIGGJANDI LÖGN FRÁ TENGIDÓS Í LAMPA.
- ⑰ STRENGSTIGI Í LOFTI.

GRUNNMYND 1.HÆÐ

ÚTGÁFUFRILL						
ÚTG.	DAGS.	SKÝRINGAR	HANNAÐ	YFIRF.	SAMP.	
01	2013.10.17	TEIKNINGAR FÆRDAR YFIR Á MANNVITS RAMMA (Rafhönun)	GG	GJ		

DAGS. UNDIRSKRIFTAR F.H. MANNVITS (NAFN OG KT.) MANNVIT HT.
27.2.2014
DAGS. UNDIRSKRIFTAR SAMRÆMINGARHÖNNUÐUR / HÖNNUNARSTJÓRI (NAFN OG KT.)
06.03.2014


MANNVIT
Grensásvegi 1 108 Reykjavík Sími: 422 3000 Fax: 422 3001
www.mannvit.is mannvit@mannvit.is Kt: 430572-0189

MENNTASKÓLINN
LAUGARVATNI
840 - LAUGARVATNI

HEITI TEIKNINGAR
1.HÆÐ - HEIMAVIST
LÁGSPENNULAGNIR

VERKUNUMER	3.861.224	SKV.	1:50	STÆRÐ	A1
TEIKNINGANUMER	R102	ÚTGÁFA			01

FLUTT FRÁ F:3159

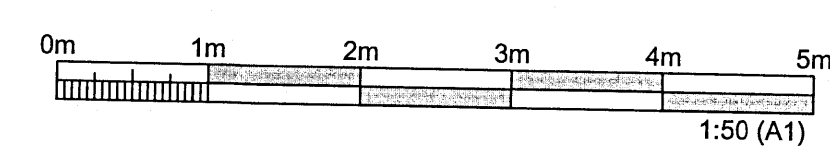

TOLVUSKÖL S13-mid01/024 Menntaskólinn á Laugavegi 108 Reykjavík - Laugavegurinn - H.Óng