


Skipulags- og byggingarfulltrúi
Uppsveita b.s.
11. mars 2014
MÓTTAKID

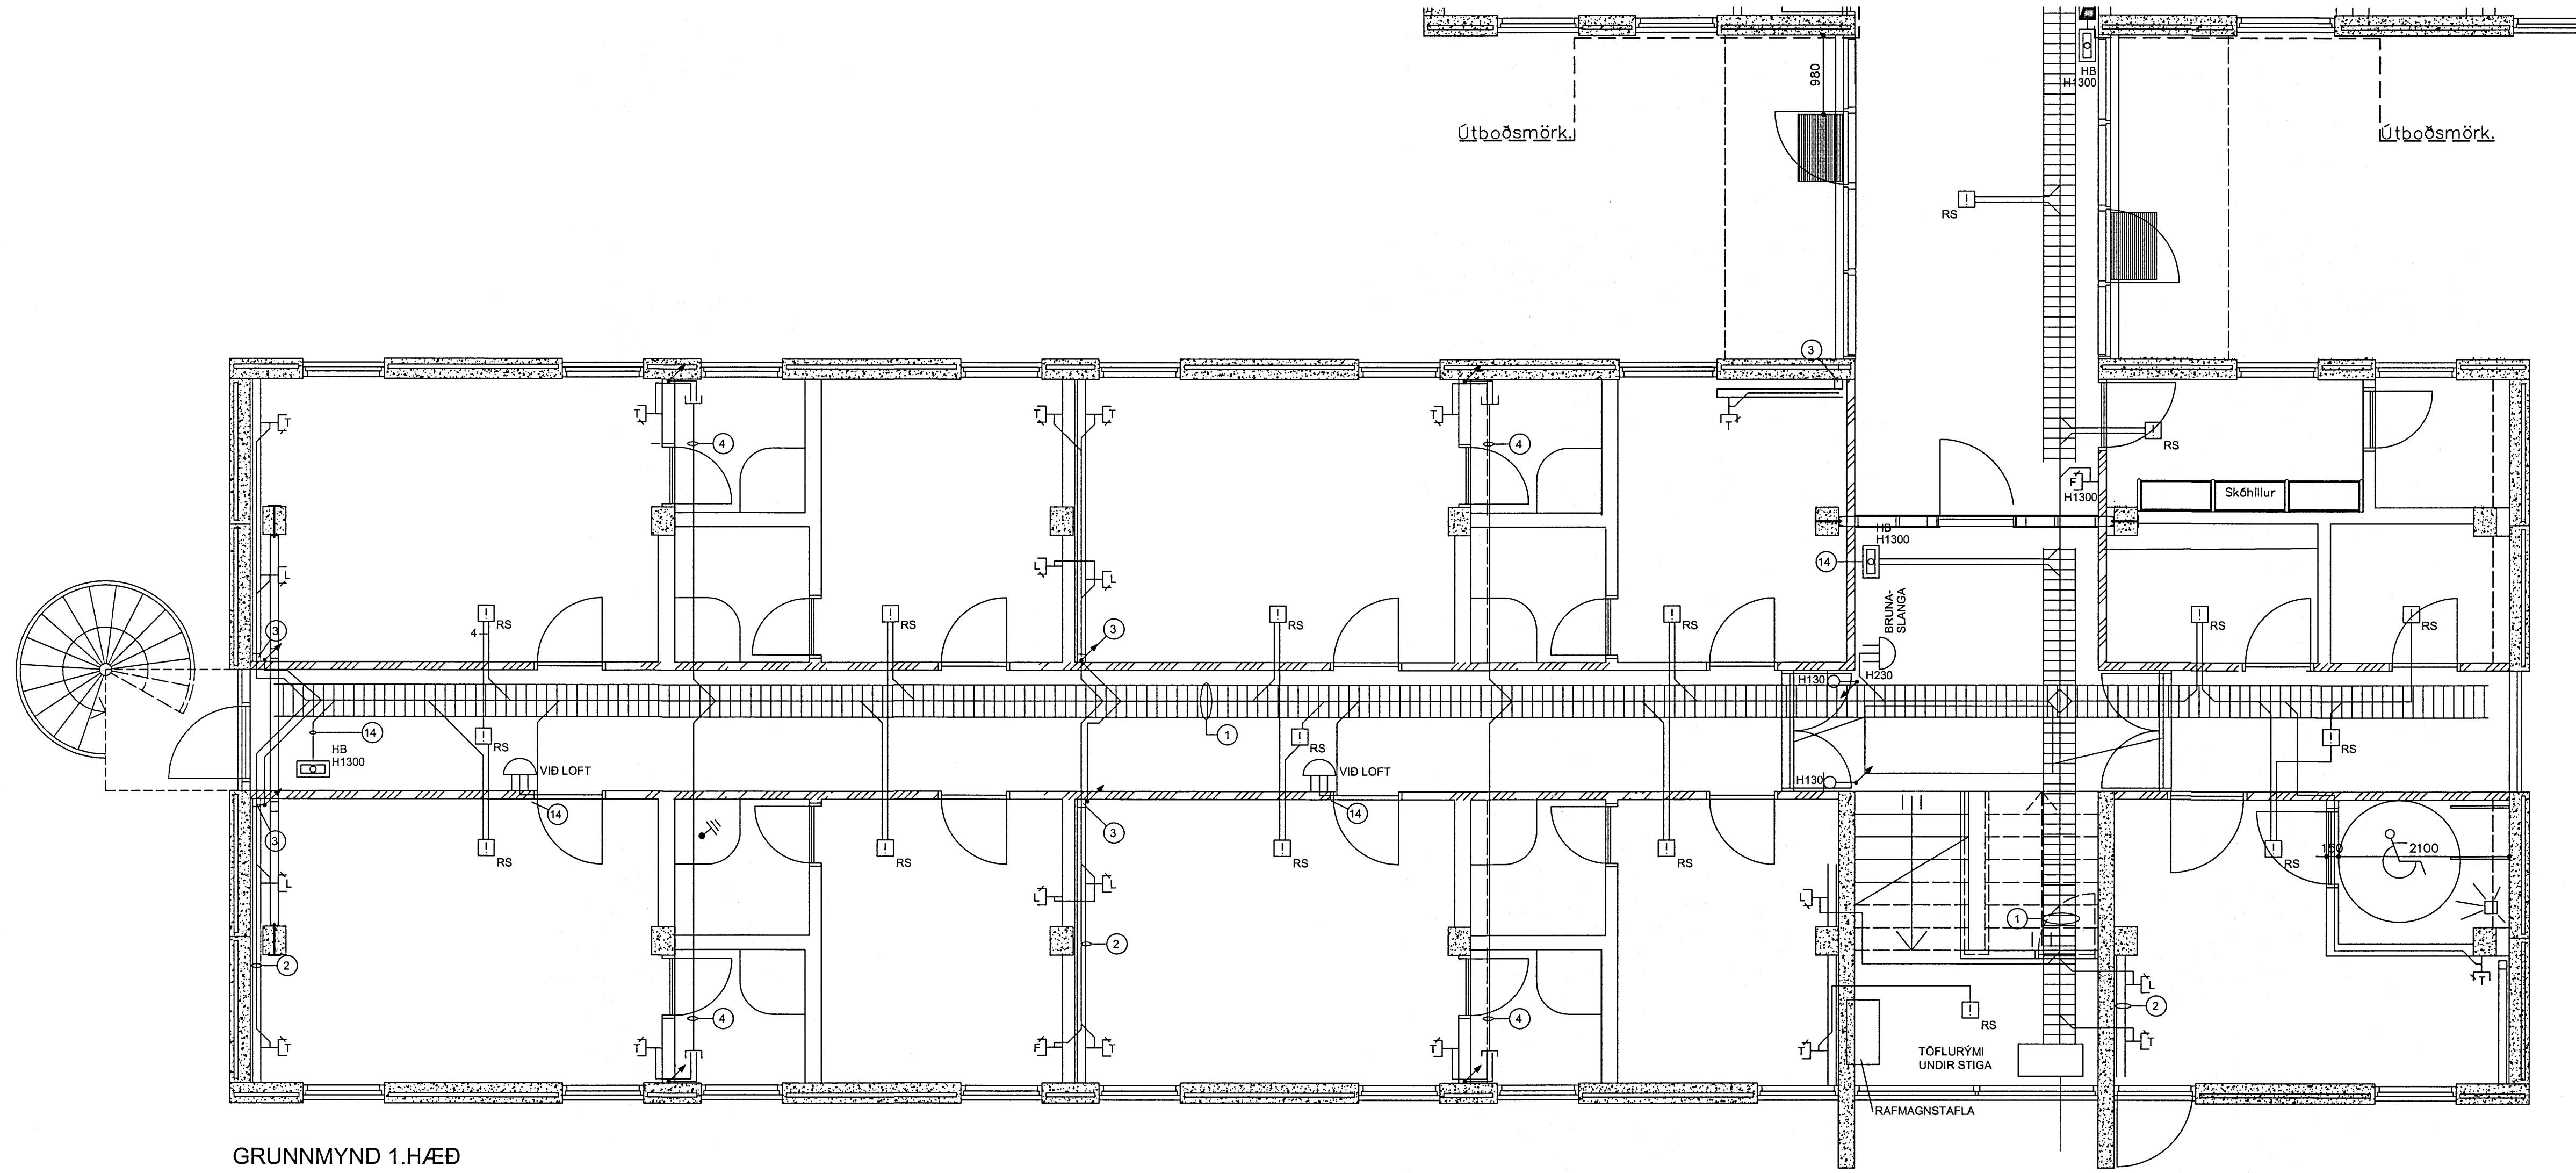


GRUNNMYND 1.HÆÐ

SKÝRINGAR

- 1 STRENGSTIGI Í LOFTI 400mm. HÖLFADUR FYRIR LÁGSPENNU OG SMÁSPENNU.
- 2 GÓFLISTARENNA - TENGLAR FYRIR LÁGSPENNU OG SMÁSPENNU SETTIR OFAN VID RENNUNU.
- 3 RENNA Í KVERK FRÁ GÓLFI AÐ LOFTI.
- 4 PÍPUR LAGÐAR Í NIÐURHENGDU LOFTI.
- 5 SMÁSPENNUSKÁPUR, STÆRD 1100x800x600mm. VERKTAKI SKAL FESTA SKÁPINN Á ÚTVEGG.
- 6 UTANÁLIGGJANDI LÖGN Á LOFTI.
- 7 PÍPUR Í VEGG FRÁ LOFTI AÐ GÓLFRENNU
- 8 PÍPUR BORADAR SKÁHALT NIÐUR Í GANG Á FYRSTU HÆÐ FYRIR LÁG- OG SMÁSPENNU. FYLLT AÐ PÍPUM MEÐ ELDVARNARFYLLINGU.
- 9 PÍPUR FRÁ FYRSTU HÆÐ FYRIR SMÁSPENNU FYLLT AÐ PÍPUM MEÐ ELDVARNARFYLLINGU.
- 10 GÖT Í GEGNUM GÓLF 2x20mm FYRIR LÁG- OG SMÁSPENNU. FYLLT AÐ PÍPUM MEÐ ELDVARNARFYLLINGU.
- 11 STRENGUR LAGÐUR Í LISTA, Á LOFT.
- 12 LÖGN AÐ RISI, 2xUTP AÐ SENDI.
- 13 LÖGN AÐ BJÖLLUM, LÖGD Í RISI. FRÆSA SKAL Í VEGG AÐ BJÖLLUM.
- 14 FRÆSA SKAL Í VEGG AÐ VIÐKOMANDI DÓS. MÚRA SKAL YFIR PÍPU MEÐ STERKRI MÚRBLÖNDU ÁÐUR EN VEGGUR ER KLÆDDUR.
- 15 PÍPA LÖGD AÐ DÓS Í RISI.
- 16 LAGT Í PÍPUM Í RISI.

FLUTT FRÁ F:3159

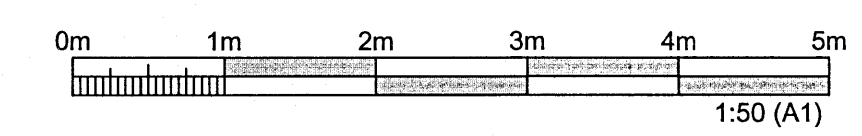

ÚTGÁFUFRILL					
ÚTG.	DAGS.	SKÝRINGAR	HÁNNAD	YFRF.	SAMB.
01	2013.10.17	TEIKNINGAR FÆRDAR YFIR Á MANNVITS RAMMA (Rafhönun)	GG	GJ	
DAGS. UNDIRSKRIFTAR		F.H. MANNVITS (NAFN OG KT.)			
27.2.2014		 F.H. Mannvits Sími: 031257-3879			
DAGS. UNDIRSKRIFTAR		SAMRÆMINGARHÖNNUÐUR / HÖNNUNARSTJÓRI (NAFN OG KT.)			
06.03.2014		 Samræmingarhönnuður			
HÖNNUÐUR					
 MANNVIT Grensásvegji 1 108 Reykjavík Sími: 422 3000 Fax: 422 3001 www.mannvit.is mannvit@mannvit.is Kt: 430572-0169 <small>© ÖLL AFRÖT OG AFRITUN TEIKNINGAR, AÐ HELUTA EÐA HELD, ER HÁÐ SKRÖFLEGU LEYFI HÖFUNDA.</small>					
HEITI VERKS					
MENNTASKÓLINN LAUGARVATNI 840 - LAUGARVATN					
HEITI TEIKNINGAR					
1.HÆÐ - HEIMAVIST SMÁSPENNULAGNIR					
VERKNÚMÉR	3.861.224	MKV.	1:50	STÆRD	A1
TEIKNINGANÚMÉR	R110	ÚTGÁFA		01	