


PRENTAD: 21. febrúar 2014 10:51:26

Skipulags- og byggingarfræðingur
Uppsveita bs.
11. mars 2014
MOTTÉKIÐ

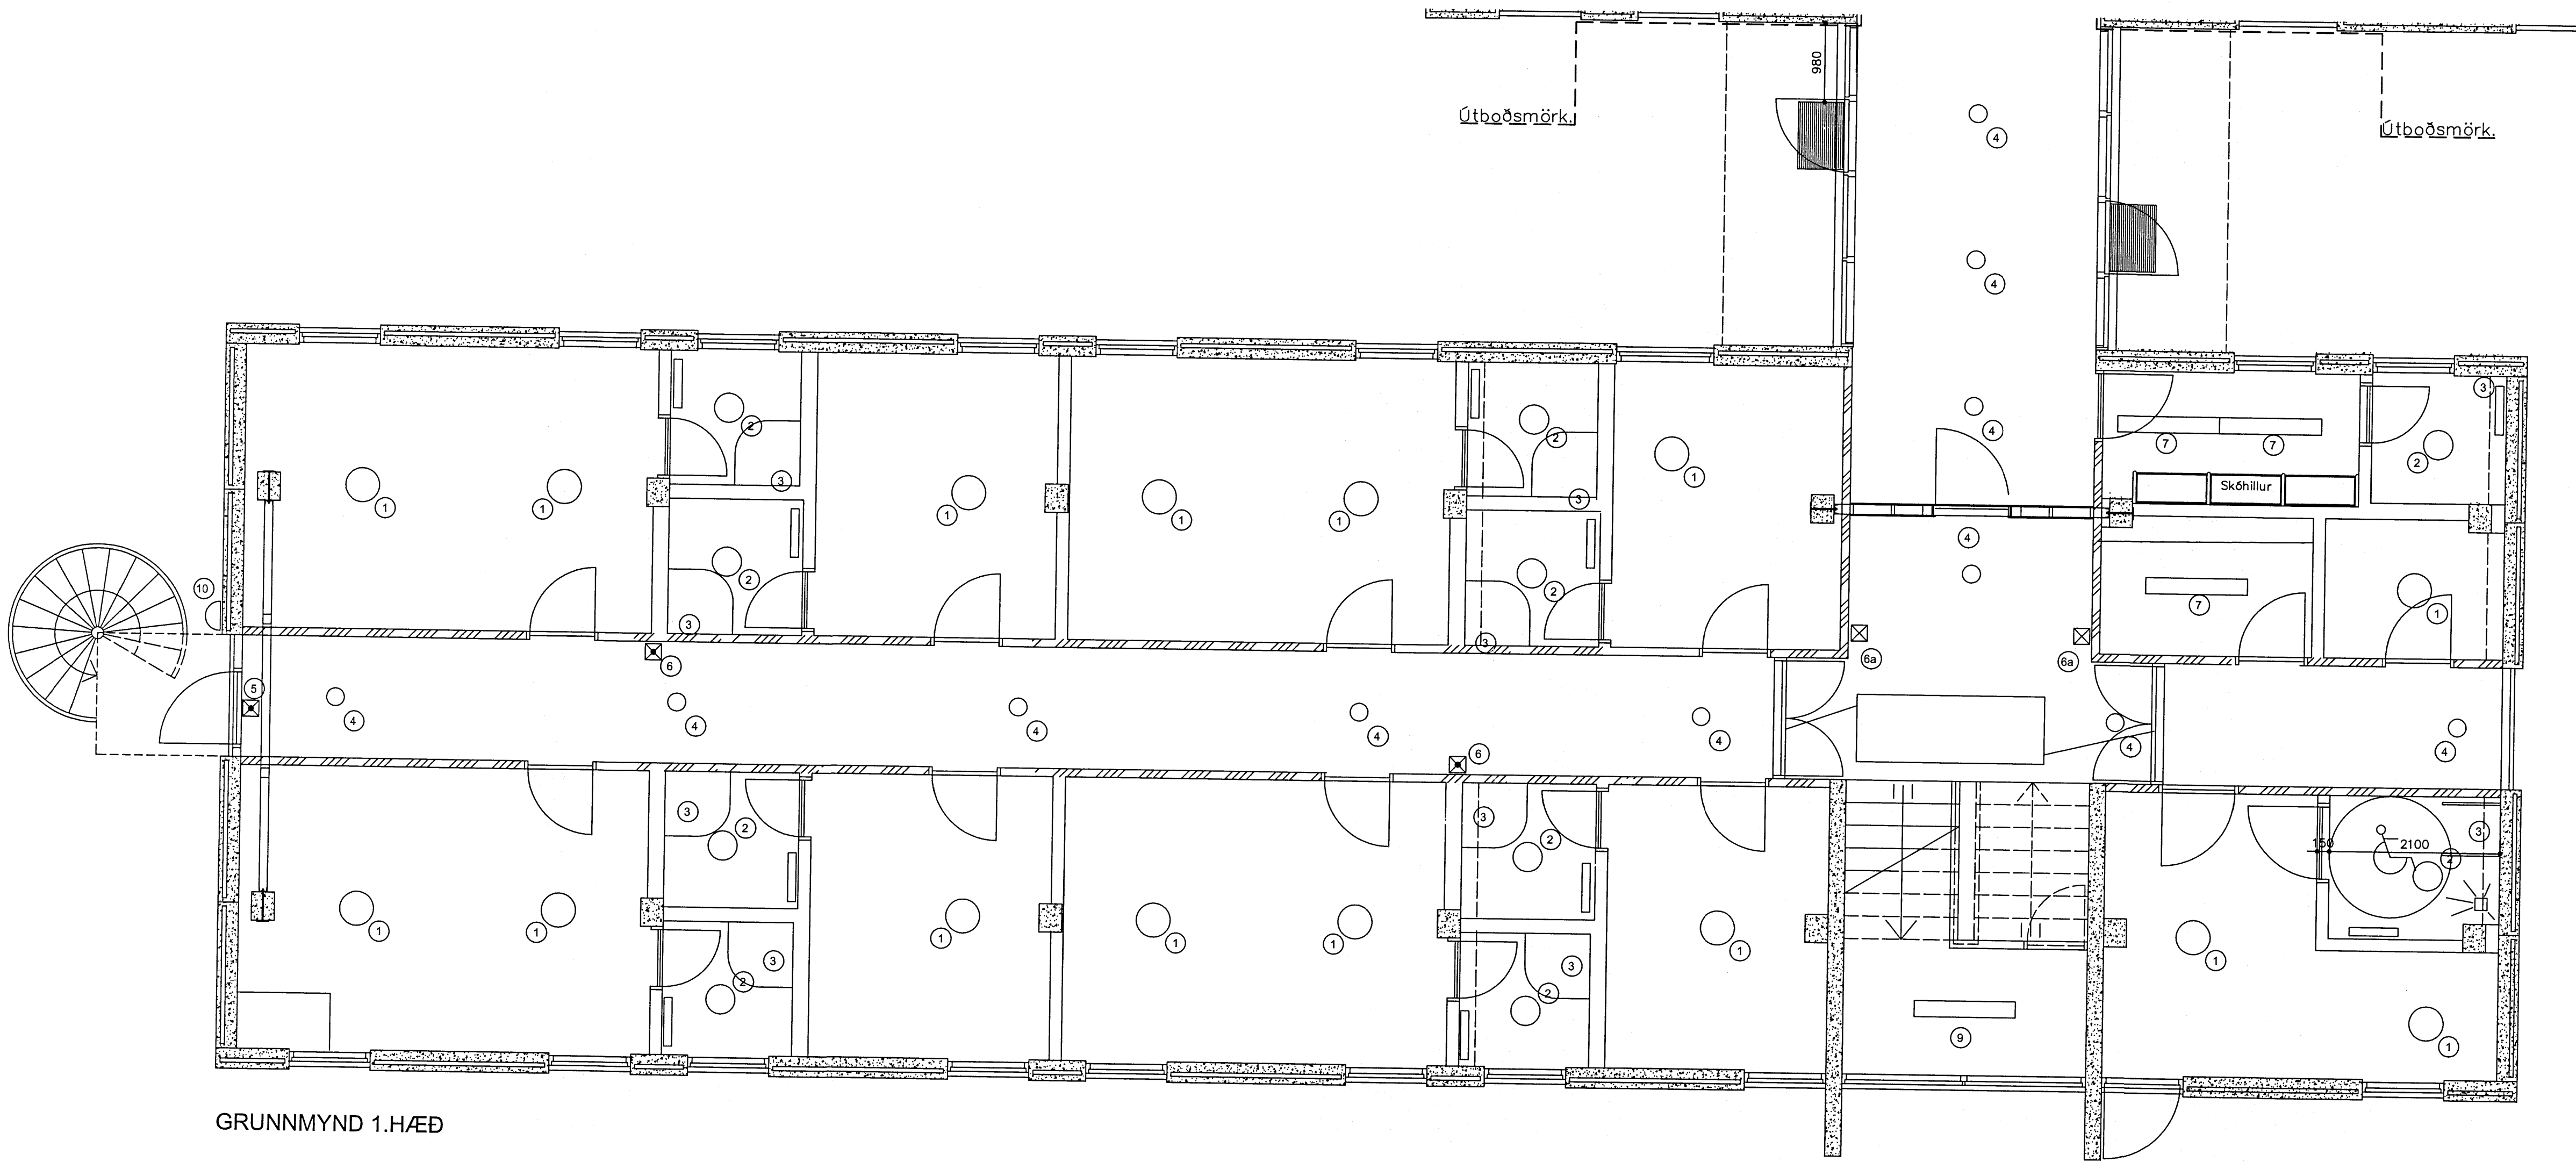

GRUNNMYND 1.HÆÐ

LAMPASKÝRINGAR

- ① FLÚRLAMPI 2x36w TC-L
MED OPALLJÓSHLÍF
530mm í ÞVERMÁL
- ② FLÚRLAMPAR 1x18w TC-T
MED OPALLJÓSHLÍF
360mm í ÞVERMÁL IP54
- ③ FLÚRLAMPAR 1x18w
MED OPALLJÓSHLÍF
LAMPY/HANDLAUG IP44
- ④ FLÚRLAMPI 2x14w T5
INNFELLDIR LAMPAR
MED PARABOLIC MATTAALLJÓSHLÍF
- ⑤ NEYÐARLAMPAR SÍLOGANDI MED
VIÐURKENNDU MERKI, RAFHLÖÐUM
OG HLEDSLUTÆKI
- ⑥ NEYÐARLAMPAR MED RAFHLÖÐUM
OG HLEDSLUTÆKI. LAMPAR KVEIKNA
EF RAFMAGN FER AF
- ⑦ FLÚRLAMPI 1x28w T5
LAMPY MED PARABOLIC MATTRI ALLJÓSHL.
LAMPY NEDAN Á LOFTI.

ÚTGÁFUFERILL

ÚTG.	DAGS.	SKÝRINGAR	HANNAÐ	YFRF.	SAMP.
01	2013.10.17	TEIKNINGAR FÆRÐAR YFIR Á MANNVITS RAMMA (Rafhönnun)	GG	GJ	

DAGS. UNDIRSKRIFTAR
20.11.2014

F.H. MANNVITS (NAFN OG KT. F. H.)
MANNVIT hf.
Sambærjamegarhönnuðjur / Hönnunarsjóri (NAFN OG KT.)
06.03.2014


MANNVIT
Grensásvegur 1 108 Reykjavík Sími: 422 3000 Fax: 422 3001
www.mannvit.is mannvit@mannvit.is Kt: 430572-0169

HEITI VERKS
MENNTASKÓLINN
LAUGARVATNI
840 - LAUGARVATNI

HEITI TEIKNINGAR
1.HÆÐ - HEIMAVIST
LAMPAPLAN

VERKUNUMÉR	3.861.224	MKV.	1:50	STÆRD	A1
TEIKNINGANUMÉR	R120	ÚTGÁFA			01

FLUTT FRÁ F:3159

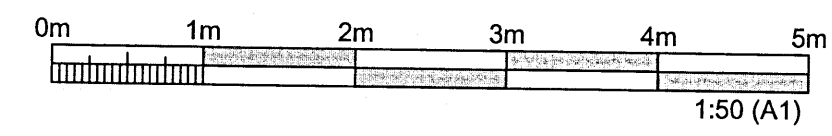

TÖLUBSKA: S:\3-vm\861\224 Menntaskólinn á Laugarvatni\7 TEIKNINGARIR\06\FERF\GRUNNMYNDIR\Lampaplan-1H.dwg