


PRENTAD: 21. febrúar 2014 10:51:51

Skipulags- og byggingarfulltrúi
Uppsveita bs.
11. mars 2014
MÓTTÆÐ

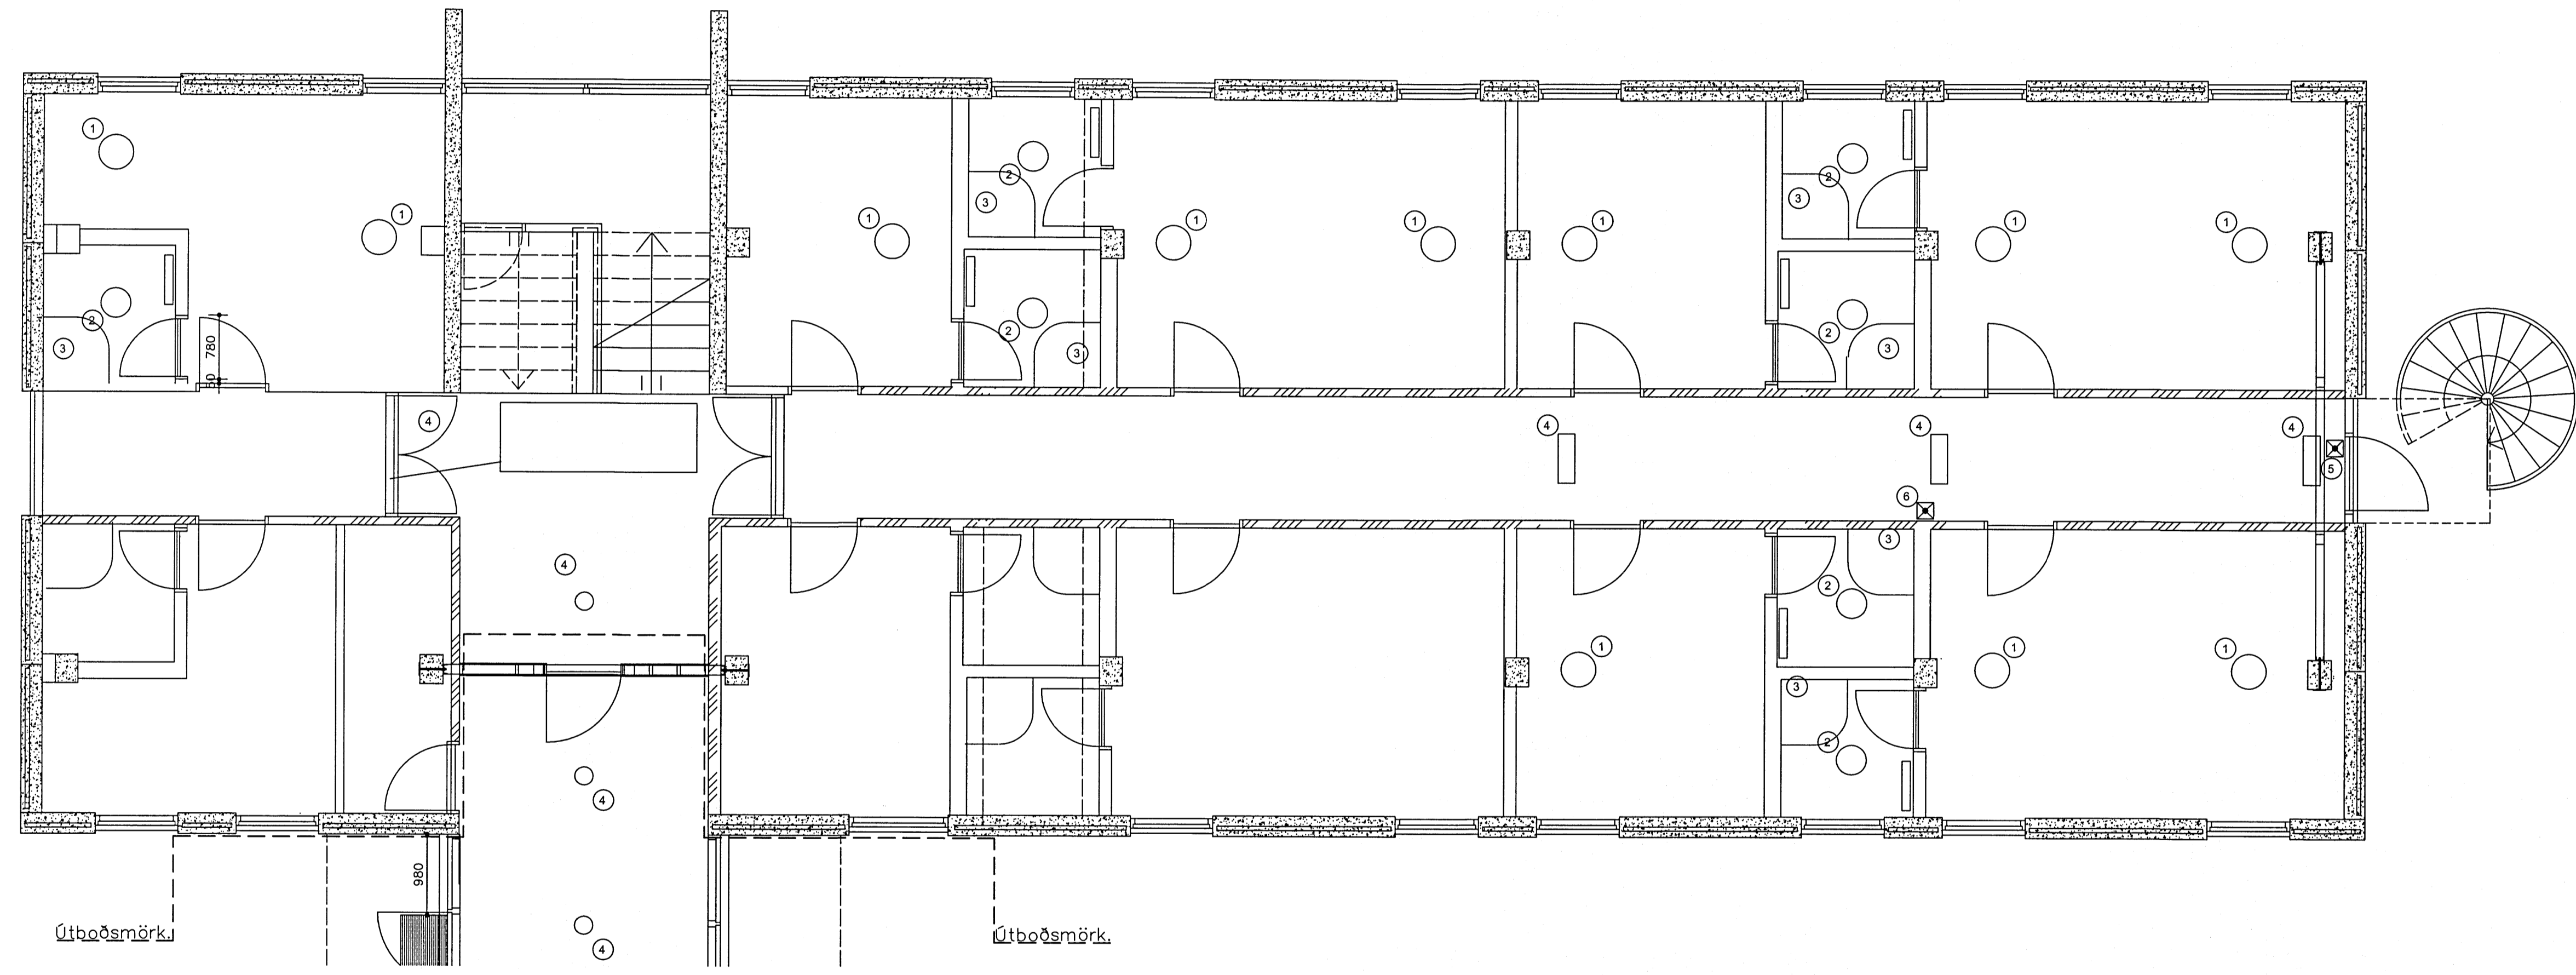

GRUNNMYND 1.HÆÐ

LAMPASKÝRINGAR

- 1 FLÚRLAMPI 2x36w TC- L MED OPALLJÓSHLÍF 530mm Í ÞVERMÁL
- 2 FLÚRLAMPAR 1x18w TC-T MED OPALLJÓSHLÍF 360mm Í ÞVERMÁL IP54
- 3 FLÚRLAMPAR 1x18w MED OPALLJÓSHLÍF LAMPI Y/HANDLAUG IP44
- 4 FLÚRLAMPI 2x14w T5 INNFELLDIR LAMPAR MED PARABOLIC MATTAALLJÓSHLÍF
- 5 NEYÐARLAMPAR SÍLOGANDI MED VIÐURKENNDU MERKI, RAFHLÖÐUM OG HLEDSLUTÆKI
- 6 NEYÐARLAMPAR MED RAFHLÖÐUM OG HLEDSLUTÆKI. LAMPAR KVEIKNA EF RAFMAGN FER AF
- 7 FLÚRLAMPI 1x28w T5 LAMPI MED PARABOLIC MATTRI ALLJÓSHL. LAMPI NEDAN Á LOFTI.

ÚTGÁFUFRILL					
ÚTG.	DAGS.	SKÝRINGAR	HANNAÐ	YFIRF.	S.
01	2013.10.17	TEIKNINGAR FÆRÐAR YFIR Á MANNVITS RAMMA (Rafhlöðnun)	GG	GJ	


DAGS. UNDIRSKRIFTAR F.H. MANNVITS (NAFN OG KT.)
 27.2.2014
 DAGS. UNDIRSKRIFTAR SAMRÆMINGARHÖNNUÐUR / HÖNNUNARSTJÓRI (NAFN OG KT.)
 06.03.2014

MANNVIT
 Grensásveg 1 108 Reykjavík Sími: 422 3000 Fax: 422 3000
 www.mannvit.is mannvit@mannvit.is Kt: 430572-0166

HEITI VERKS
MENNTASKÓLINN
 LAUGARVATNI
 840 - LAUGARVATN

HEITI TEIKNINGAR
 1.HÆÐ - HEIMAVIST
 LAMPAPLAN

VERKNUMER	3.861.224	MKV.	1:50	STÆRD	A
TEIKNINGANUMER	R121	ÚTGÁFA			01

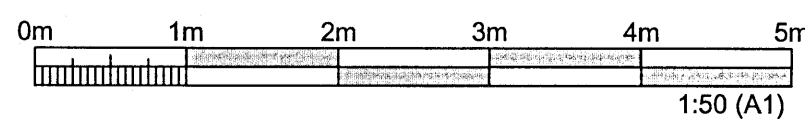

FLUTT FRÁ F:3159

TOLVUSRÁÐ: S13/vn08/024 Menntaskólinn á Laugarvatni 7 TEIKNINGARFÆRIFERIGRUNNMYNDIR/LAMPAPLAN-1HÆÐ