


Skipulags- og byggingarfræðingur
Uppsveita bs.
11. Mars 2014
MÓTTÆKI

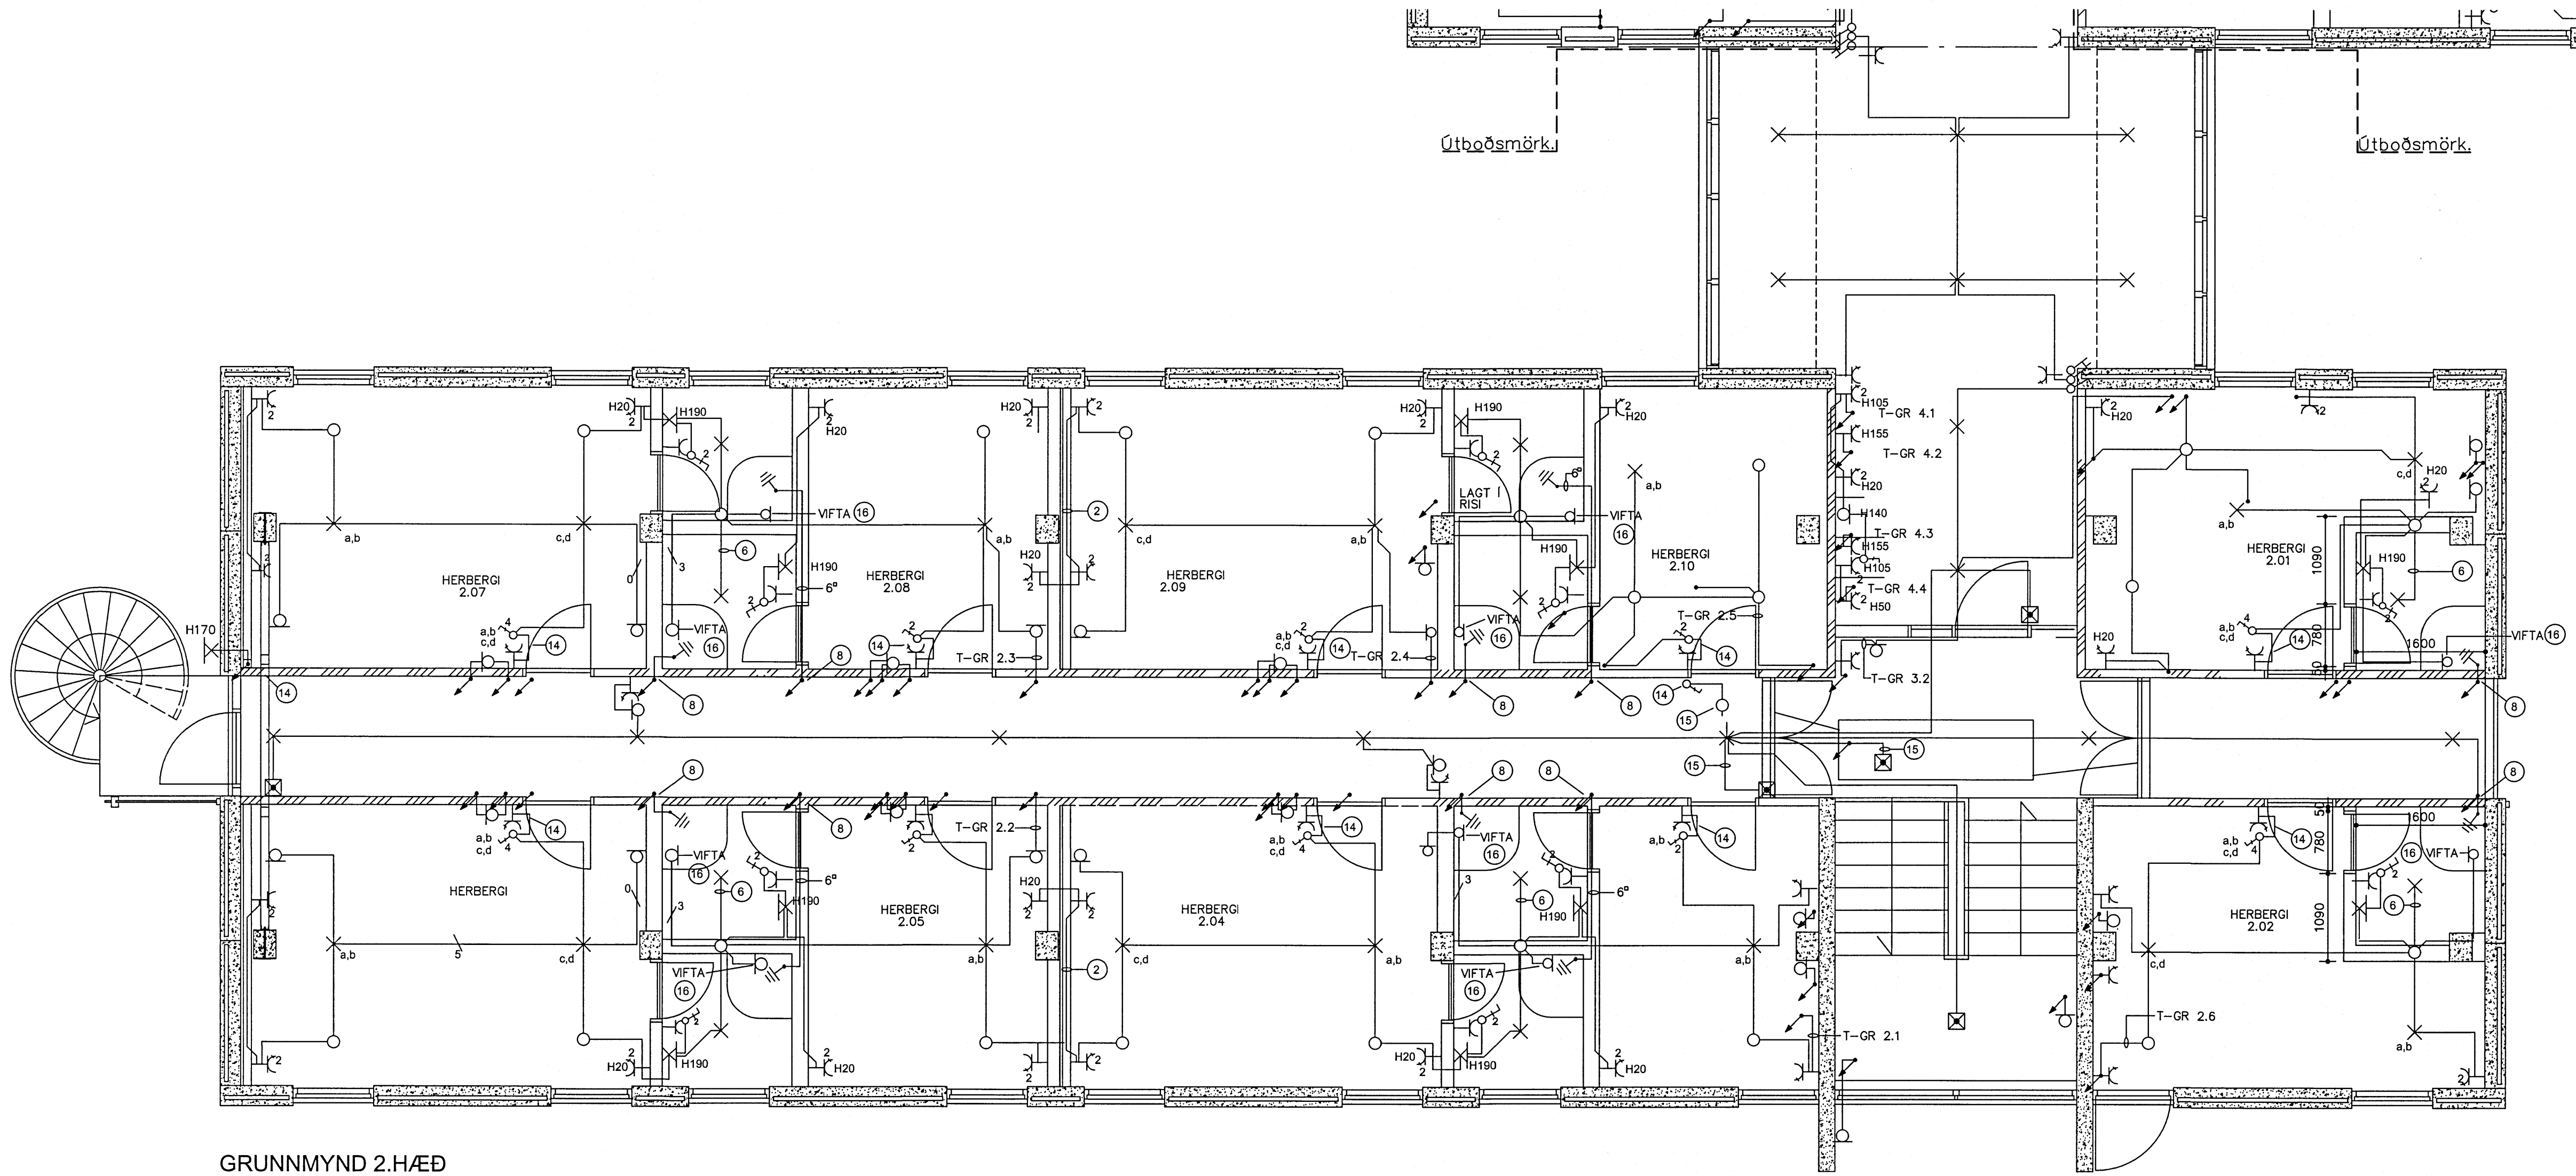


GRUNNMYND 2.HÆÐ

SKÝRINGAR

- 1 STRENGSTIGI Í LOFTI 400mm. HÓLFADUR FYRIR LÁGSPENNU OG SMÁSPENNU.
- 2 GÓLFLESTARENNA - TENGLAR FYRIR LÁGSPENNU OG SMÁSPENNU SETTIR OFAN VÍÐ RENNUNN.
- 3 RENNA Í KVERK FRÁ GÓLFI AD LOFTI.
- 4 PÍPUR LAGÐAR Í NIÐURHENGDU LOFTI.
- 5 SMÁSPENNUSKÁPUR, ST/ERÐ 1100x800x600mm. VERKTAKI SKAL FESTA SKÁPINN Á ÚTVEGG.
- 6 UTANÁLIGGJANDI LÖGN Á LOFTI.
- 7 PÍPUR Í VEGG FRÁ LOFTI AD GÓLFRENNU
- 8 PÍPUR BORADAR SKÁHALLT NIÐUR Í GANG Á FYRSTU HÆÐ FYRIR LÁG- OG SMÁSPENNU. FYLLT AD PÍPUM MED ELDVARNARFYLLINGU.
- 9 PÍPUR FRÁ FYRSTU HÆÐ FYRIR SMÁSPENNU FYLLT AD PÍPUM MED ELDVARNARFYLLINGU.
- 10 GÖT Í GEGNUM GÓLF 2x20mm FYRIR LÁG- OG SMÁSPENNU. FYLLT AD PÍPUM MED ELDVARNARFYLLINGU.
- 11 STRENGUR LAGÐUR Í LISTA, Á LOFT.
- 12 LÖGN AD RISI, 2xUTP AD SENDI.
- 13 LÖGN AD BJÖLLUM, LÖGD Í RISI. FRÆSA SKAL Í VEGG AD BJÖLLUM.
- 14 FRÆSA SKAL Í VEGG AD VÍÐKOMANDI DÓS. MÚRA SKAL YFIR PÍPU MED STERKRI MÚRBLÖNDU ÁÐUR EN VEGGUR ER KLÆDDUR.
- 15 PÍPA LÖGD AD DÓS Í RISI.
- 16 UTANÁLIGGJANDI LÖGN FRÁ TENGIDÓS Í LAMPA.
- 17 STRENGSTIGI Í LOFTI.

FLUTT FRÁ F:3159

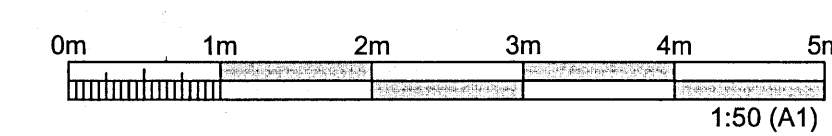

ÚTGÁFUFRILL					
ÚTG.	DAGS.	SKÝRINGAR	HANNAÐ	YFIRF.	SAMB.
01	2012.10.17	TEIKNINGAR FÆRÐAR YFIR Á MANNVITS RAMMA (Rafhönnun)	GG	GJ	

DAGS. UNDIRSKRIFTAR F.H. MANNVITS (NAFN OG KT.)
27.2.2014 [Signature] MANNVIT ehf.
DAGS. UNDIRSKRIFTAR SAMRÆMINGARHÖNNUNDIR / HÖNNUNARSTJÓRI (NAFN OG KT.)
06.03.2014 [Signature] MANNVIT ehf.

MANNVIT
Grensásvegur 1 108 Reykjavík Sími: 422 3000 Fax: 422 3001
www.mannvit.is mannvit@mannvit.is Kt: 430572-0169
© ÖLL AFMÖT OG AFRITUN TEIKNINGAR. AD HLUUTA EÐA HEILD, ER HÁÐ SKRIFLEGU LEYFI HÖFUNDA.

HEITI VERKS
MENNTASKÓLINN
LAUGARVATNI
840 - LAUGARVATN

HEITI TEIKNINGAR
2.HÆÐ - HEIMAVIST
LÁGSPENNULAGNIR

VERKNÚMÉR	3.861.224	MKV.	1:50	STÆRD	A1
TEIKNINGANÚMÉR	R201	ÚTGÁFA			01