


Skipulags- og byggingarfræðingur  
Uppsveita bs.  
11. Mars 2014  
MÓTTÆKI

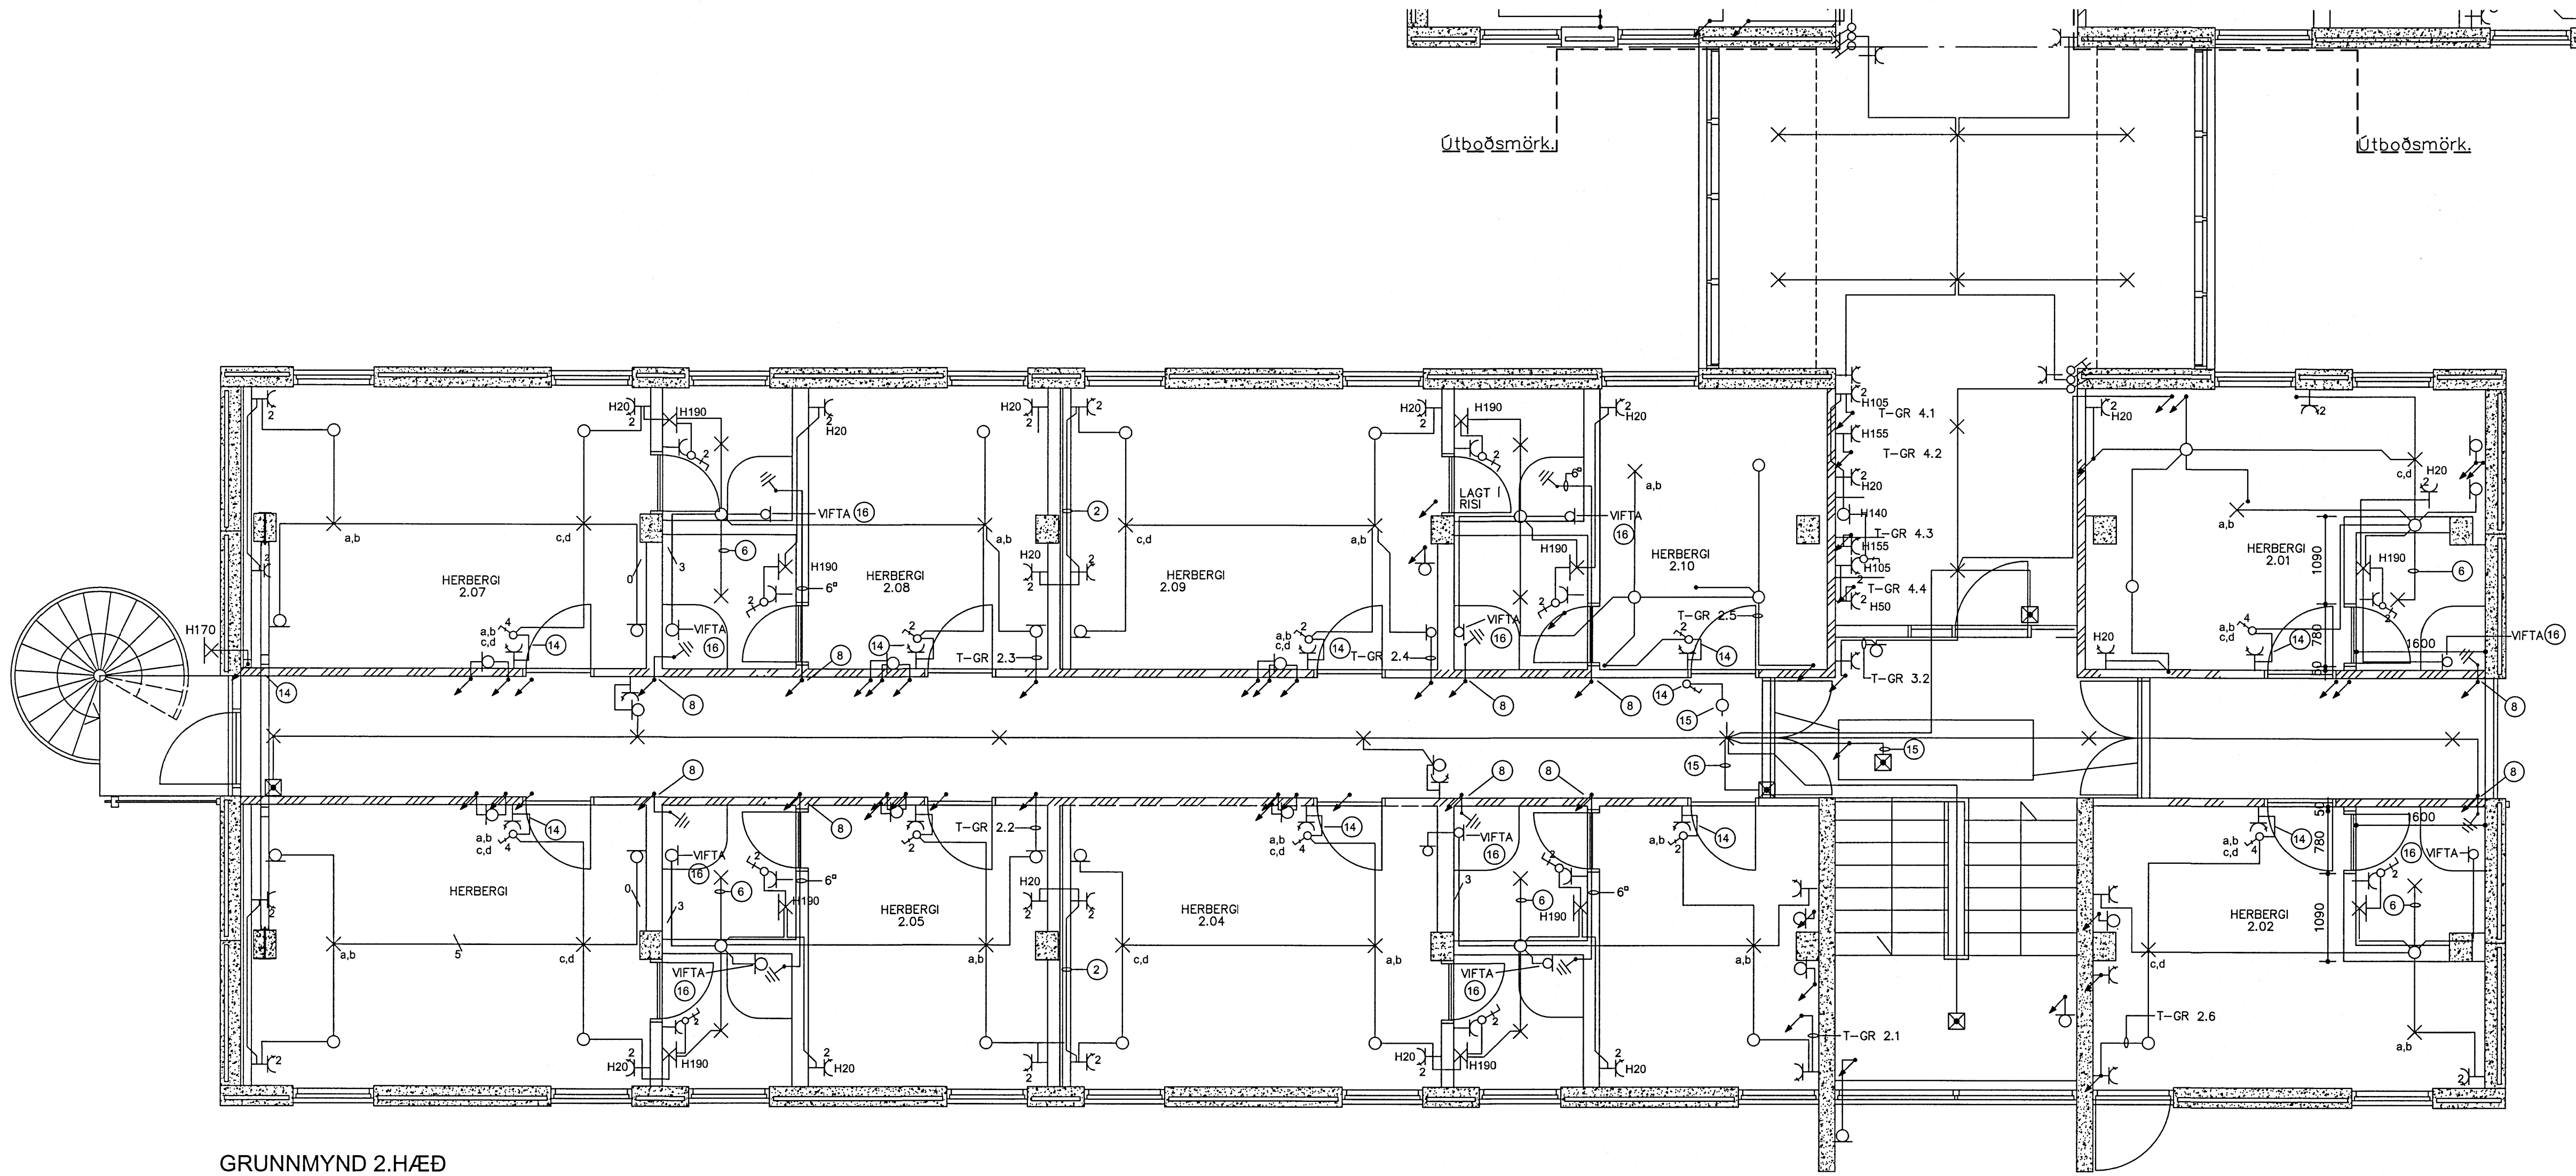


GRUNNMYND 2.HÆD

SKÝRINGAR

- ① STRENGSTIGI Í LOFTI 400mm. HÓLFADUR FYRIR LÁGSPENNU OG SMÁSPENNU.
- ② GÓLFLESTARENNA - TENGLAR FYRIR LÁGSPENNU OG SMÁSPENNU SETTIR OFAN VÍD RENNUNN.
- ③ RENNA Í KVERK FRÁ GÓLFI AD LOFTI.
- ④ PÍPUR LAGÐAR Í NIÐURHENGDU LOFTI.
- ⑤ SMÁSPENNUSKÁPUR, STÆRD 1100x800x600mm. VERKTAKI SKAL FESTA SKÁPINN Á ÚTVEGG.
- ⑥ UTANÁLIGGJANDI LÖGN Á LOFTI.
- ⑦ PÍPUR Í VEGG FRÁ LOFTI AD GÓLFRENNU
- ⑧ PÍPUR BORADAR SKÁHALLT NIÐUR Í GANG Á FYRSTU HÆÐ FYRIR LÁG- OG SMÁSPENNU. FYLLT AD PÍPUM MED ELDVARNARFYLLINGU.
- ⑨ PÍPUR FRÁ FYRSTU HÆÐ FYRIR SMÁSPENNU FYLLT AD PÍPUM MED ELDVARNARFYLLINGU.
- ⑩ GÖT Í GEGNUM GÓLF 2x20mm FYRIR LÁG- OG SMÁSPENNU. FYLLT AD PÍPUM MED ELDVARNARFYLLINGU.
- ⑪ STRENGUR LAGÐUR Í LISTA, Á LOFT.
- ⑫ LÖGN AD RISI, 2xUTP AD SENDI.
- ⑬ LÖGN AD BJÖLLUM, LÖGN Í RISI. FRÆSA SKAL Í VEGG AD BJÖLLUM.
- ⑭ FRÆSA SKAL Í VEGG AD VÍÐKOMANDI DÓS. MÚRA SKAL YFIR PÍPU MED STERKRI MÚRBLÖNDU ÁÐUR EN VEGGUR ER KLÆDDUR.
- ⑮ PÍPA LÖGD AD DÓS Í RISI.
- ⑯ UTANÁLIGGJANDI LÖGN FRÁ TENGIDÓS Í LAMPA.
- ⑰ STRENGSTIGI Í LOFTI.

FLUTT FRÁ F:3159

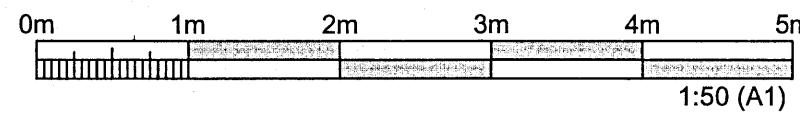

ÚTGÁFUFRILL					
ÚTG.	DAGS.	SKÝRINGAR	HANNAÐ	YFIRF.	SAMB.
01	2012.10.17	TEIKNINGAR FÆRÐAR YFIR Á MANNVITS RAMMA (Rafhönnun)	GG	GJ	

DAGS. UNDIRSKRIFTAR: F.H. MANNVITS (NAFN OG KT.)  
 27.2.2014 [Signature] MANNVIT ehf.  
 Dags. Undirskriftar: SAMRÆMINGARHÖNNUNDIR / HÖNNUNARSTJÓRI (NAFN OG KT.)  
 06.03.2014 [Signature] Kt. 031257-3879

HÖNNUNUR



**MANNVIT**  
 Grensáveggi 1 108 Reykjavík Sími: 422 3000 Fax: 422 3001  
 www.mannvit.is mannvit@mannvit.is Kt: 430572-0169

© ÖLL AFMÖT OG AFRITUN TEIKNINGAR. AD HLUTA EÐA HEILD, ER HÁÐ SKRIFLEGU LEYFI HÖFUNDA.

HEITI VERKS

**MENNTASKÓLINN**  
 LAUGARVATNI  
 840 - LAUGARVATN

HEITI TEIKNINGAR  
 2.HÆÐ - HEIMAVIST  
 LÁGSPENNULAGNIR

VERKNÚMÉR	3.861.224	MKV.	1:50	STÆRD	A1
TEIKNINGANÚMÉR	R201			ÚTGÁFA	01