



Skipulags- og byggingarfulltrúi
Uppsveita bs.
17. mars 2014
MÓTTÆKI

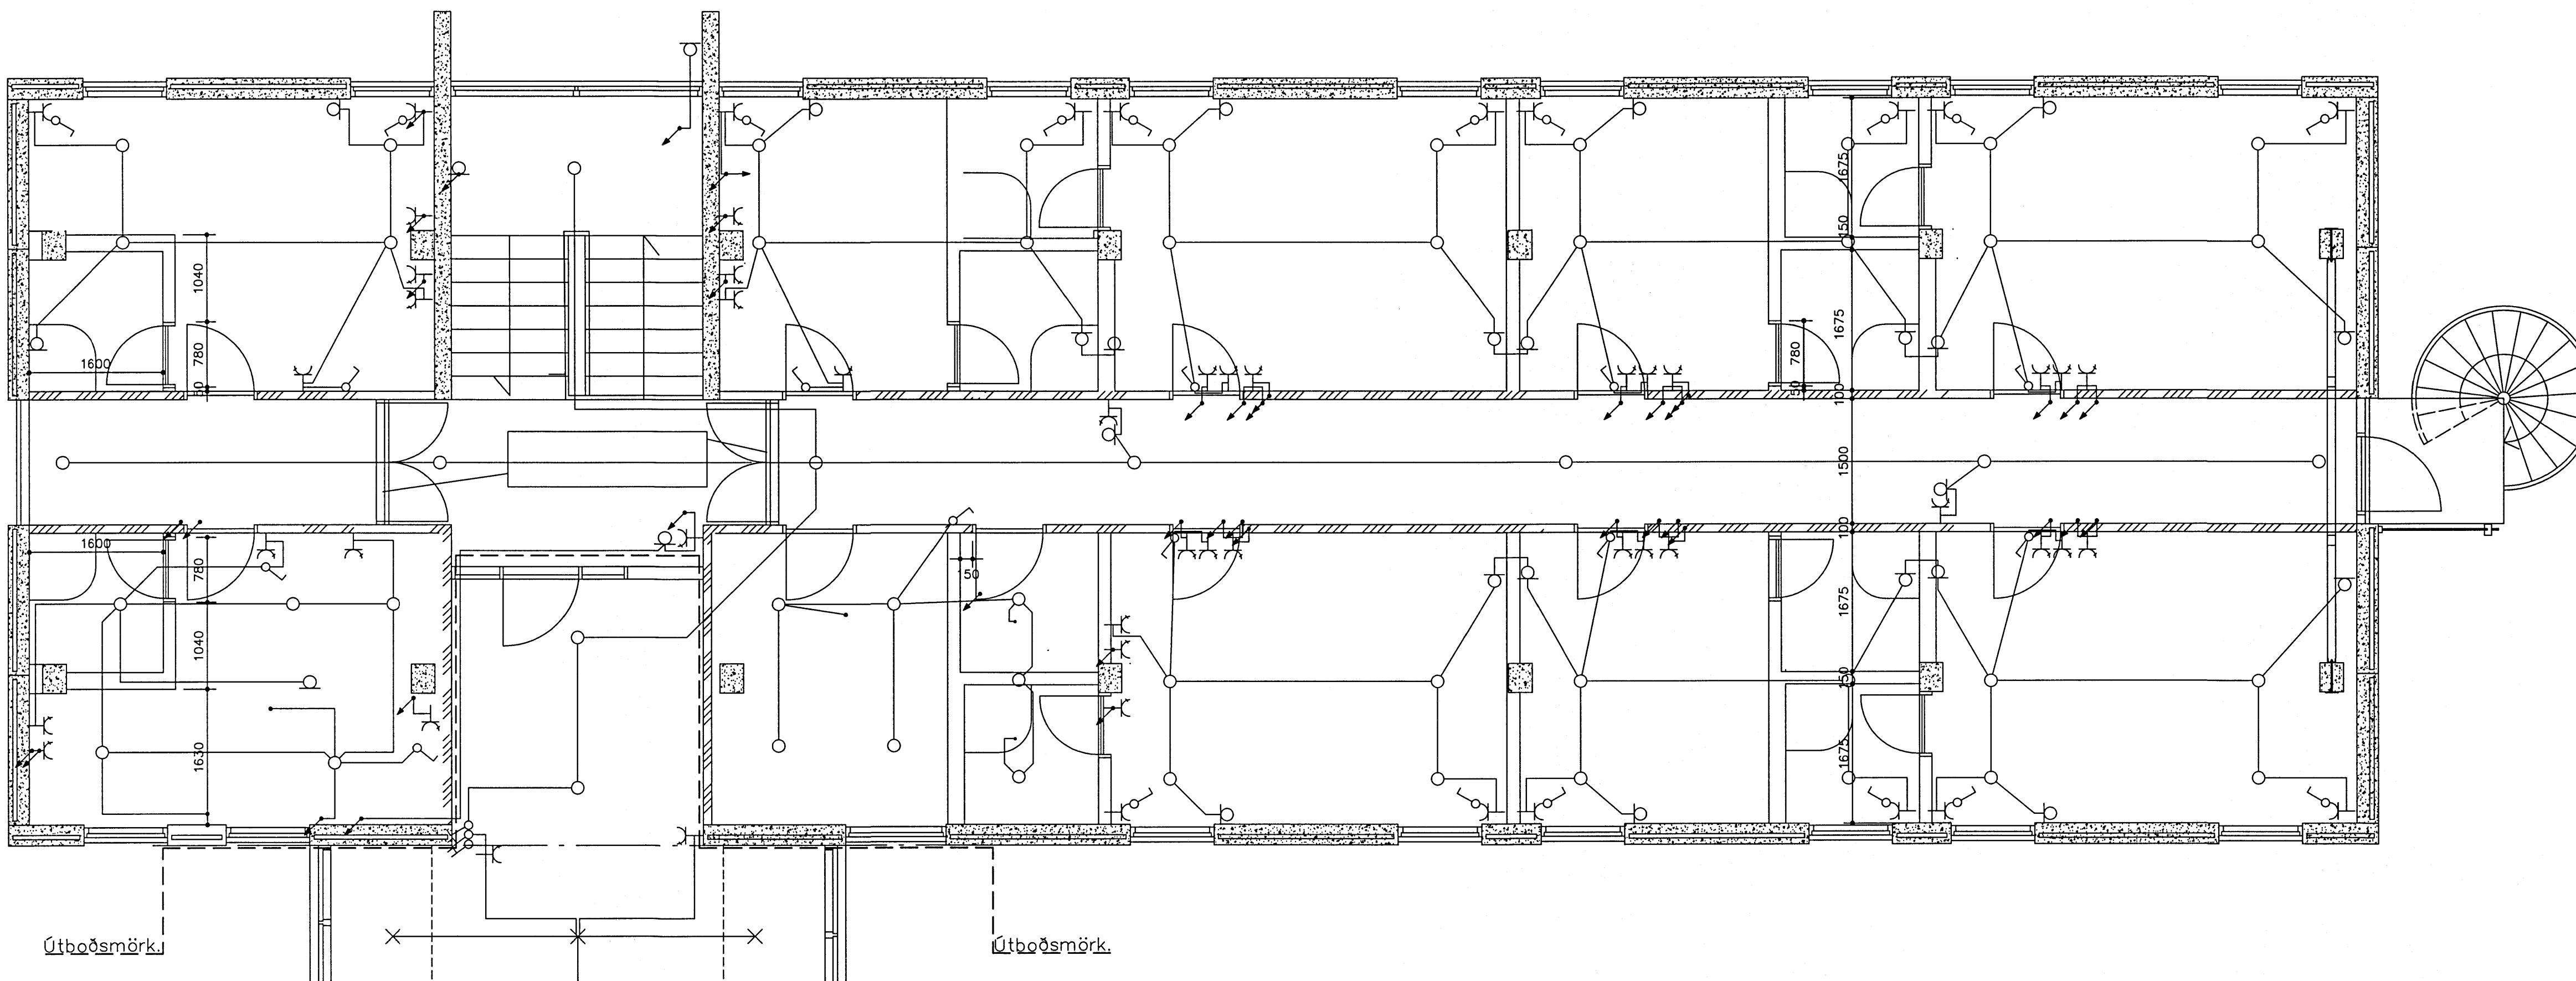

GRUNNMYND 2.HÆÐ

SKÝRINGAR

- ① STRENGSTIGI Í LOFTI 400mm. HÓLFADUR FYRIR LÁGSPENNU OG SMÁSPENNU.
- ② GÓFLISTARENNA - TENGLAR FYRIR LÁGSPENNU OG SMÁSPENNU SETTIR OFAN VÍÐ RENNUNNI.
- ③ RENNA Í KVERK FRÁ GÓLFI AÐ LOFTI.
- ④ PÍPUR LAGÐAR Í NIÐURHENGDU LOFTI.
- ⑤ SMÁSPENNUSKÁPUR, STÆRÐ 1100x800x600mm. VERKTAKI SKAL FESTA SKÁPINN Á ÚTVEGG.
- ⑥ UTANÁLIGGJANDI LÖGN Á LOFTI.
- ⑦ PÍPUR Í VEGG FRÁ LOFTI AÐ GÓLFRENNU
- ⑧ PÍPUR BORADAR SKÁHALLT NIÐUR Í GANG Á FYRSTU HÆÐ FYRIR LÁG- OG SMÁSPENNU. Fyllt að pípum með eldvarnarfyllingu.
- ⑨ PÍPUR FRÁ FYRSTU HÆÐ FYRIR SMÁSPENNU Fyllt að pípum með eldvarnarfyllingu.
- ⑩ GÖT Í GEGNUM GÓLF 2x20mm FYRIR LÁG- OG SMÁSPENNU. Fyllt að pípum með eldvarnarfyllingu.
- ⑪ STRENGUR LAGÐUR Í LISTA, Á LOFT.
- ⑫ LÖGN AÐ RISI, 2xUTP AÐ SENDI.
- ⑬ LÖGN AÐ BJÖLLUM, LÖGN Í RISI. FRÆSA SKAL Í VEGG AÐ BJÖLLUM.
- ⑭ FRÆSA SKAL Í VEGG AÐ VIÐKOMANDI DÓS. MÚRA SKAL YFIR PÍPU MEÐ STERKRI MURBLÖNDU AÐUR EN VEGGUR ER KLÆDDUR.
- ⑮ PÍPA LÖGN AÐ DÓS Í RISI.
- ⑯ UTANÁLIGGJANDI LÖGN FRÁ TENGIDÓS Í LAMPA.
- ⑰ STRENGSTIGI Í LOFTI.

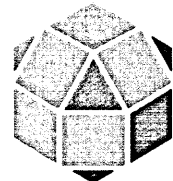ÚTGÁFUFRILL					
ÚTG.	DAGS.	SKÝRINGAR	HANNAÐ	YFIRF.	SAMB.
01	2013.10.17	TEIKNINGAR FÆRÐAR YFIR Á MANVITS RAMMA (Rafhónnun)	GG	GJ	
DAGS. UNDIRSKRIFTAR		F.H. MANVITS (NAFN OG KT.)	MANNVIT hl.		
DAGS. UNDIRSKRIFTAR		SAMRÆMINGARHÖNNUÐUR / HÖNNUNARSTJÓRI (NAFN OG KT.)			
 MANNVIT Grensásvegur 1 108 Reykjavík Sími: 422 3000 Fax: 422 3001 www.mannvit.is mannvit@mannvit.is Kt: 430572-0169 <small>© ÖLL AFNOT OG AFRITUN TEIKNINGAR, AÐ HLUTA EDA HEILD, ER HÁÐ SÖRPLEGU LEYFI HÖFUÐA.</small>					
HEITI VERKS MENNTASKÓLINN LAUGARVATNI 840 - LAUGARVATN					
HEITI TEIKNINGAR 2.HÆÐ - HEIMAVIST LÁGSPENNULAGNIR					
VERKNÖMUR		3.861.224	MKV.	1:50	STÆRÐ
TEIKNINGANÖMUR		R202	UTGÁFA		A1
					01

FLUTT FRÁ F:3159

