


Skipulags- og byggingarfulltrúi
Uppsveita bs.
11. mars 2014
MOTTAKIÐ

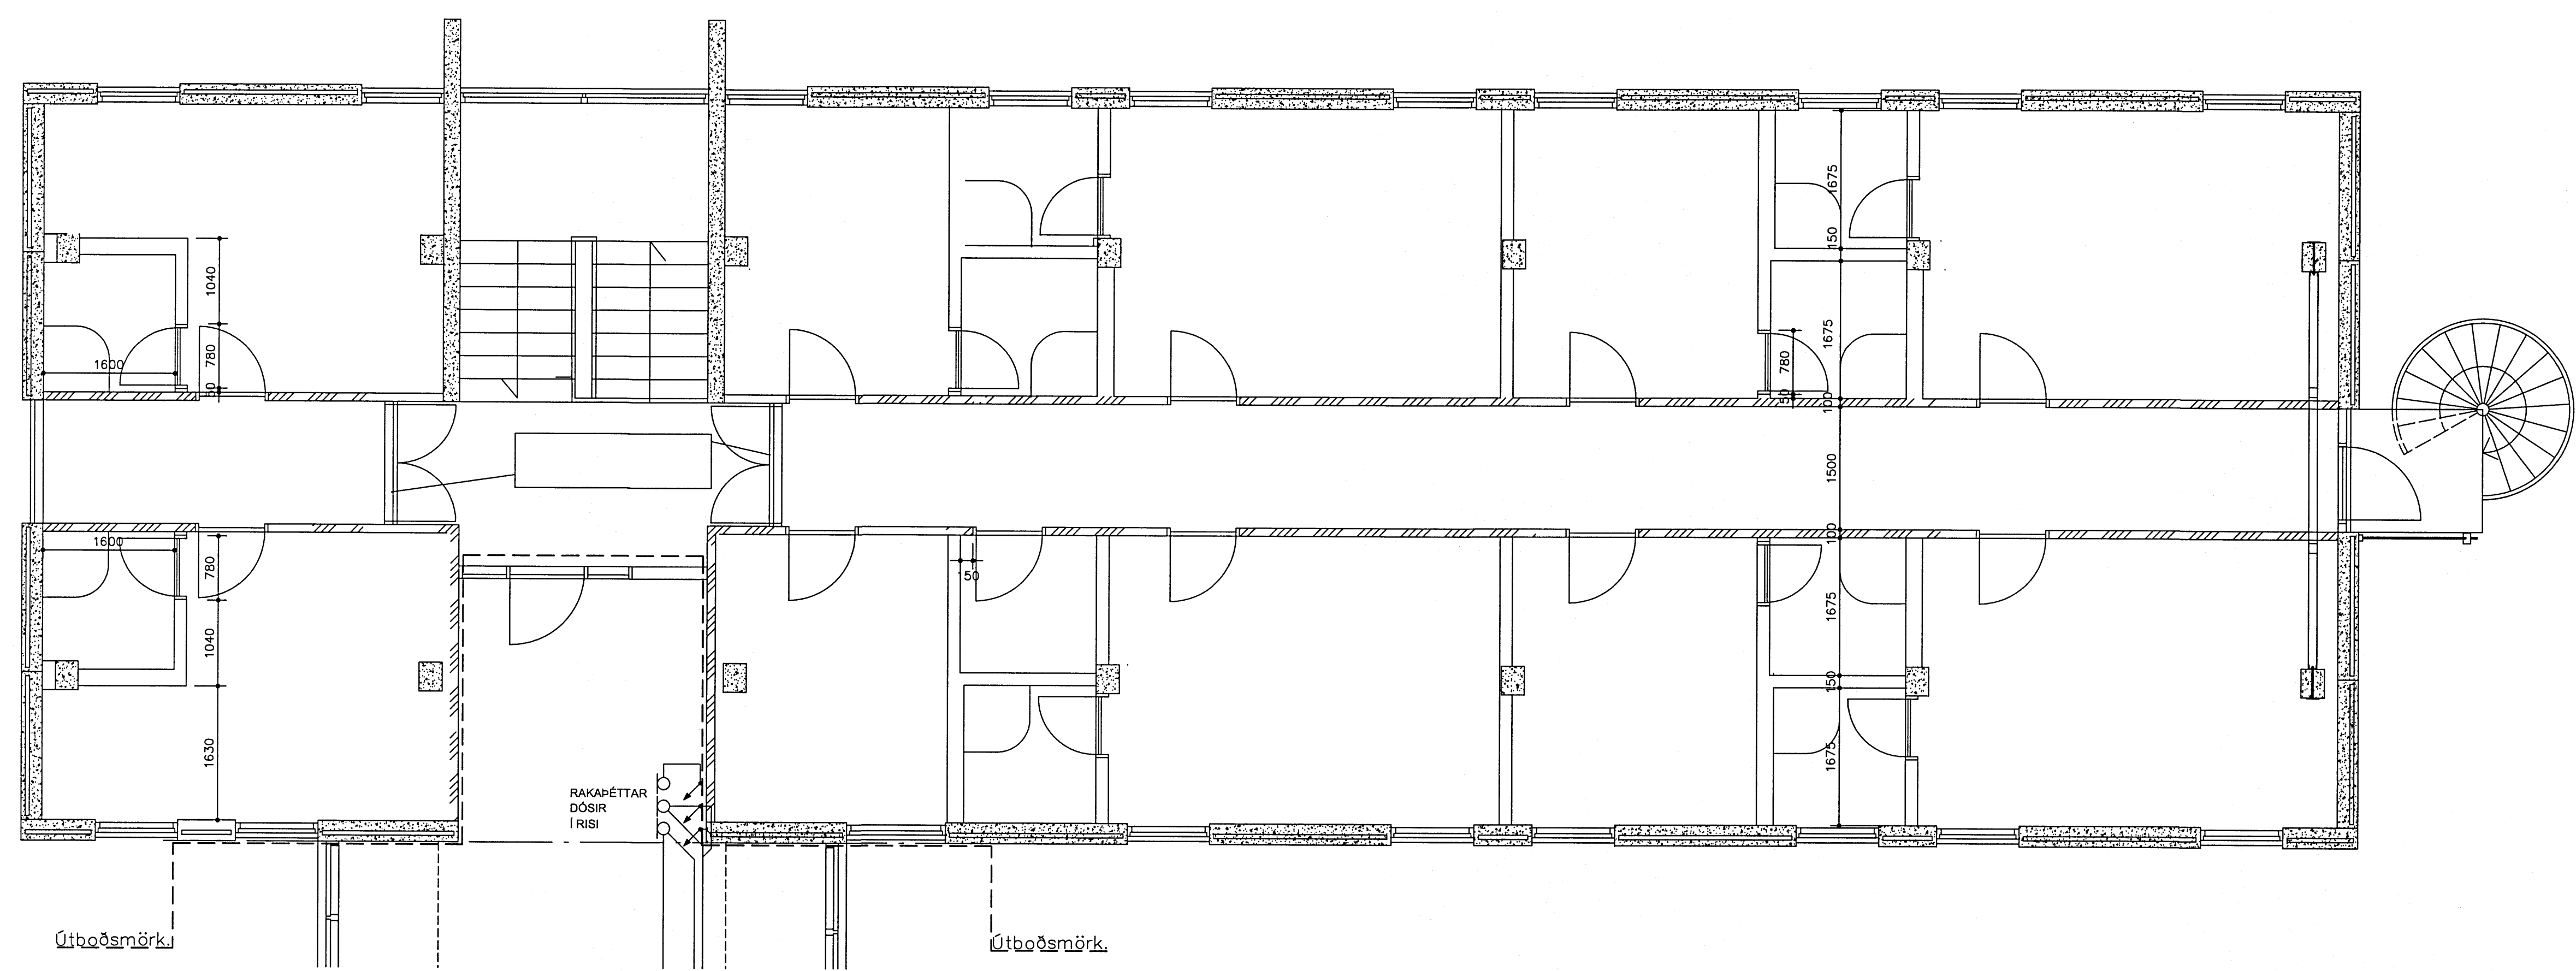

GRUNNMYND 1.HÆÐ

SKÝRINGAR

- 1 STRENGSTIGI Í LOFTI 400mm. HÓLFAÐUR FYRIR LÁGSPENNU OG SMÁSPENNU.
- 2 GÓFLISTARENNA - TENGLAR FYRIR LÁGSPENNU OG SMÁSPENNU SETTIR OFAN VÍÐ RENNUNN.
- 3 RENNA Í KVERK FRÁ GÓLFI AÐ LOFTI.
- 4 PÍPUR LAGÐAR Í NIÐURHENGDU LOFTI.
- 5 SMÁSPENNUSKÁPUR, STÆRÐ 1100x800x600mm. VERKTAKI SKAL FESTA SKÁPINN Á ÚTVEGG.
- 6 UTANÁLIGGJANDI LÖGN Á LOFTI.
- 7 PÍPUR Í VEGG FRÁ LOFTI AÐ GÓLFRENNU.
- 8 PÍPUR BORADAR SKÁHALLT NIÐUR Í GANG Á FYRSTU HÆÐ FYRIR LÁG- OG SMÁSPENNU. FYLLT AÐ PÍPUM MEÐ ELDVARNARFYLLINGU.
- 9 PÍPUR FRÁ FYRSTU HÆÐ FYRIR SMÁSPENNU FYLLT AÐ PÍPUM MEÐ ELDVARNARFYLLINGU.
- 10 GÖT Í GEGNUM GÓLF 2x20mm FYRIR LÁG- OG SMÁSPENNU. FYLLT AÐ PÍPUM MEÐ ELDVARNARFYLLINGU.
- 11 STRENGUR LAGÐUR Í LISTA, Á LOFT.
- 12 LÖGN AÐ RISI, 2xUTP AÐ SENDI.
- 13 LÖGN AÐ BJÖLLUM, LÖGD Í RISI. FRÆSA SKAL Í VEGG AÐ BJÖLLUM.
- 14 FRÆSA SKAL Í VEGG AÐ VÍÐKOMANDI DÓS. MÚRA SKAL FYRIR PÍPU MEÐ STERKRI MÚRBLÖNDU AÐUR EN VEGGUR ER KLÆDDUR.
- 15 PÍPA LÖGD AÐ DÓS Í RISI.
- 16 LAGT Í PÍPUM Í RISI.

ÚTGÁFUFRILL					
ÚTG.	DAGS.	SKÝRINGAR	HANNAÐ	YFIRF.	SAMB.
01	2010.10.17	TEIKNINGAR FÆRÐAR YFIR Á MANNVITS RAMMA (Rafhönnun)	GG	GJ	
DAGS. UNDIRSKRIFTAR		F.H. MANNVITS (NAFN OG KT.)	MANNVIT NI.		
DAGS. UNDIRSKRIFTAR		SAMRÆMINGARHÖNNUNUR Í HÖNNUNARSTJÓRI (NAFN OG KT.)	HÖNNUNUR		
<p>MANNVIT Grensásvegi 1 108 Reykjavík Sími: 422 3000 Fax: 422 3001 www.mannvit.is mannvit@mannvit.is Kt: 430572-0169</p> <p>© ÖLL AFNOT OG AFRITUN TEIKNINGAR, AÐ HLUTA EDA HEILD, ER HÁÐ SKORFLEGU LEYFI HÖFUNDA.</p>					
HEITI VERKS					
<p>MENNTASKÓLINN LAUGARVATNI 840 - LAUGARVATN</p>					
HEITI TEIKNINGAR					
2.HÆÐ - HEIMAVIST SMÁSPENNULAGNIR					
VERKNÚMUR		MKV.	STÆRÐ		
3.861.224		1:50	A1		
TEIKNINGANÚMUR		ÚTGÁFA			
R211		01			

FLUTT FRÁ F:3159

