


Skipulags- og byggingarfulltrúi  
Uppsveita bs.  
11. mars 2014  
MÓTTÆKI

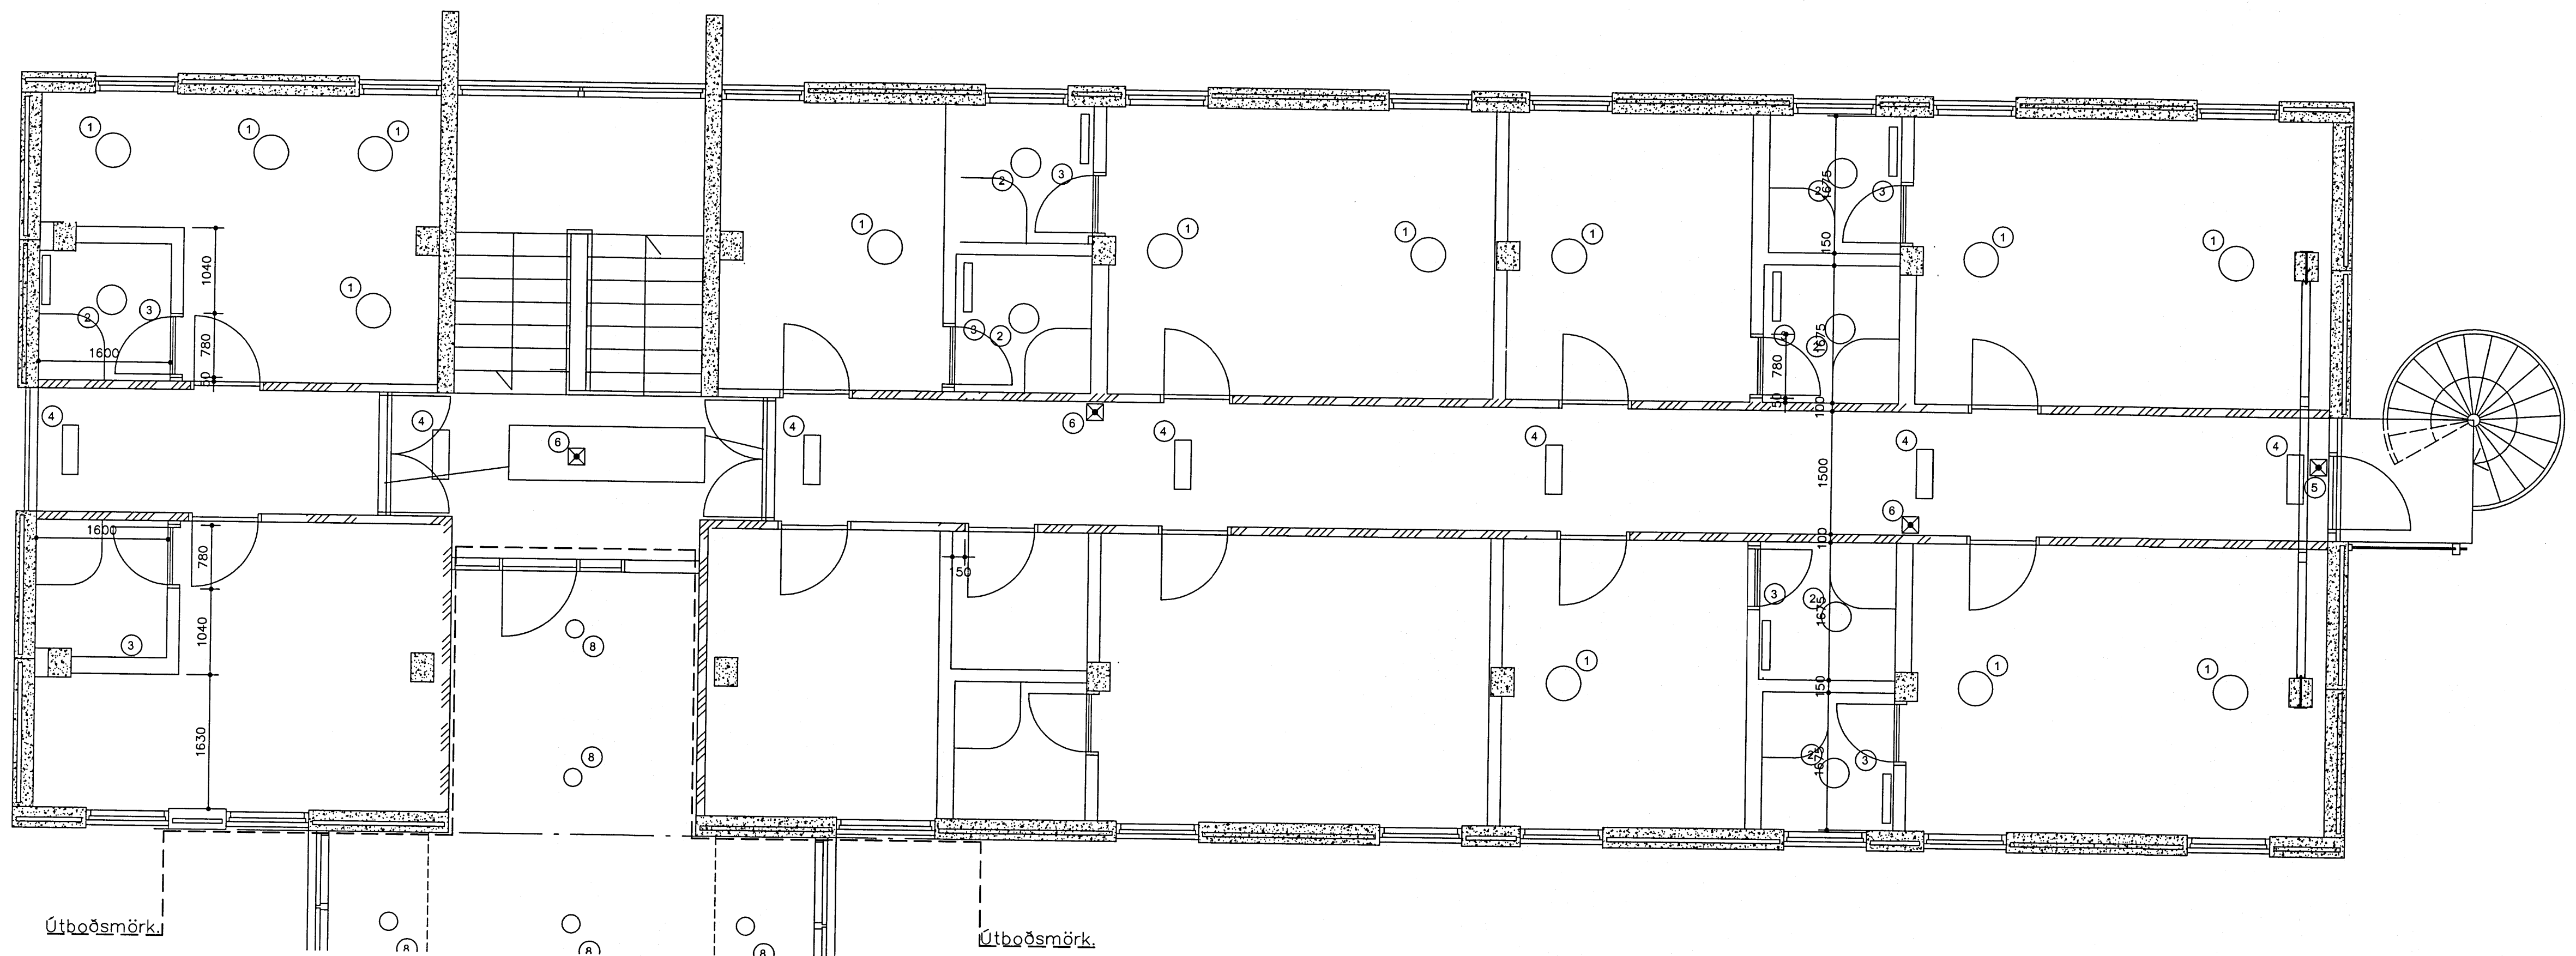

Úthóðsmörk.  
GRUNNMYND 2.HÆÐ

LAMPASKÝRINGAR

- ① FLÚRLAMPI 2x36w TC- L  
MED OPALLJÓSHLÍF  
530mm í ÞVERMÁL
- ② FLÚRLAMPAR 1x18w TC-T  
MED OPALLJÓSHLÍF  
360mm í ÞVERMÁL IP54
- ③ FLÚRLAMPAR 1x18w  
MED OPALLJÓSHLÍF  
LAMPÍ Y/HANDLAUG IP44
- ④ FLÚRLAMPI 2x14w T5  
INNFELDIR LAMPAR  
MED PARABOLIC MATTAALLJÓSHLÍF
- ⑤ NEYÐARLAMPAR SÍLOGANDI MED  
VIÐURKENNDU MERKI, RAFHLÖÐUM  
OG HLEDSLUTÆKI
- ⑥ NEYÐARLAMPAR MED RAFHLÖÐUM  
OG HLEDSLUTÆKI. LAMPAR KVEIKNA  
EF RAFMAGN FER AF
- ⑦ FLÚRLAMPI 1x28w T5  
LAMPÍ MED PARABOLIC MATTRI ALLJÓSHL.  
LAMPÍ NEDAN Á LOFTI.

ÚTGÁFUFERILL					
ÚTG.	DAGS.	SKÝRINGAR	HANNAÐ	YFIRF.	SAMB.
01	2013.10.17	TEIKNINGAR FÆRDAR YFIR Á MANNVITS RAMMA (Rafhönnun)	GG	GJ	

DAGS. UNDIRSKRIFTAR F.H. MANNVITS (NAFN OG KT.) MANNVIT hf.  
27.2.2014  
DAGS. UNDIRSKRIFTAR SAMRÆMINGARHÖNNUÐUR / HÖNNUNARSTJÓRI (NAFN OG KT.)  
06.03.2014

HÖNNUÐUR

**MANNVIT**  
Grensásvegi 1 108 Reykjavík Sími: 422 3000 Fax: 422 3001  
www.mannvit.is mannvit@mannvit.is Kt: 430572-0169


© ÖLL AFNOT OG AFRITUN TEIKNINGAR, AD HILUTA EÐA HEILD, ER HÁÐ SKRIFLEGU LEYFI HÖFUNDNA.

HEITI VERKS  
**MENNTASKÓLINN**  
LAUGARVATNI  
840 - LAUGARVATN

HEITI TEIKNINGAR  
2.HÆÐ - HEIMAVIST  
LAMPAPLAN

VERKUNUMER	3.861.224	MKV.	1:50	STÆRD	A1
TEIKNINGANUMER	R221	ÚTGÁFA			01

FLUTT FRÁ F:3159

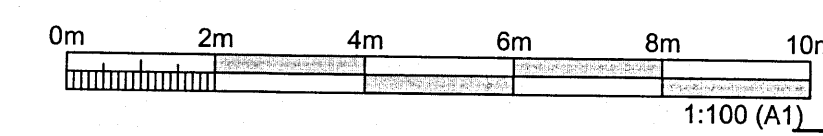

PRENTAD: 21. febrúar 2014 10:55:27  
TÖLUSKRA: S:\v-mbr\1224 Menntaskólinn & Laugarvatni\7 TEIKNINGARIR-PAFKEFERGRUNNMYNDIR\Lampaplan-2fl.dwg