


Skólatún 12-14

Laugarvatni


Raflagnateikningar

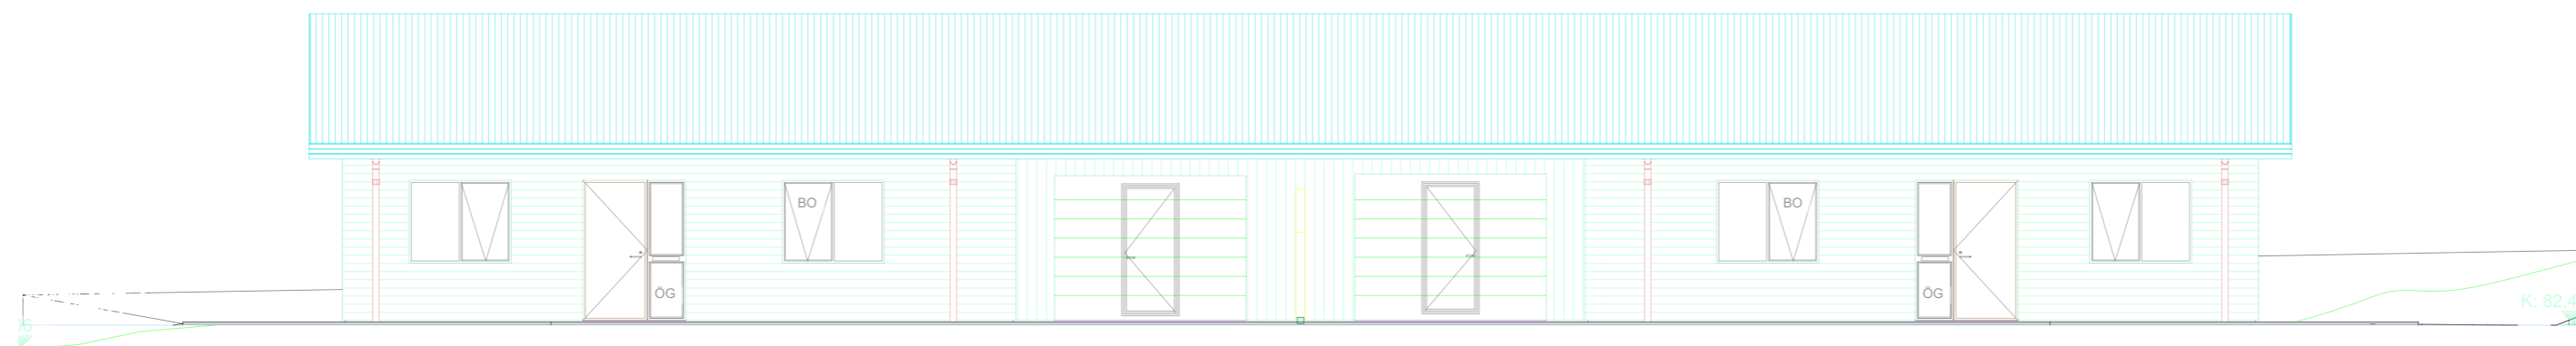

Teikningaskrá

- Nr.1 Einlínu-, afstöðumynd og snið.
- Nr.2 Lágspenna
- Nr.3 Lágspenna
- Nr.4 Smáspenna
- Nr.5 Smáspenna
- Nr.6 Hitanemar gólfhiti
- Nr.7 Hitanemar gólfhiti
- Nr.8 Ljósaplan
- Nr.9 Ljósaplan
- Nr.10 Sökkulskaut

Byggingarreitur

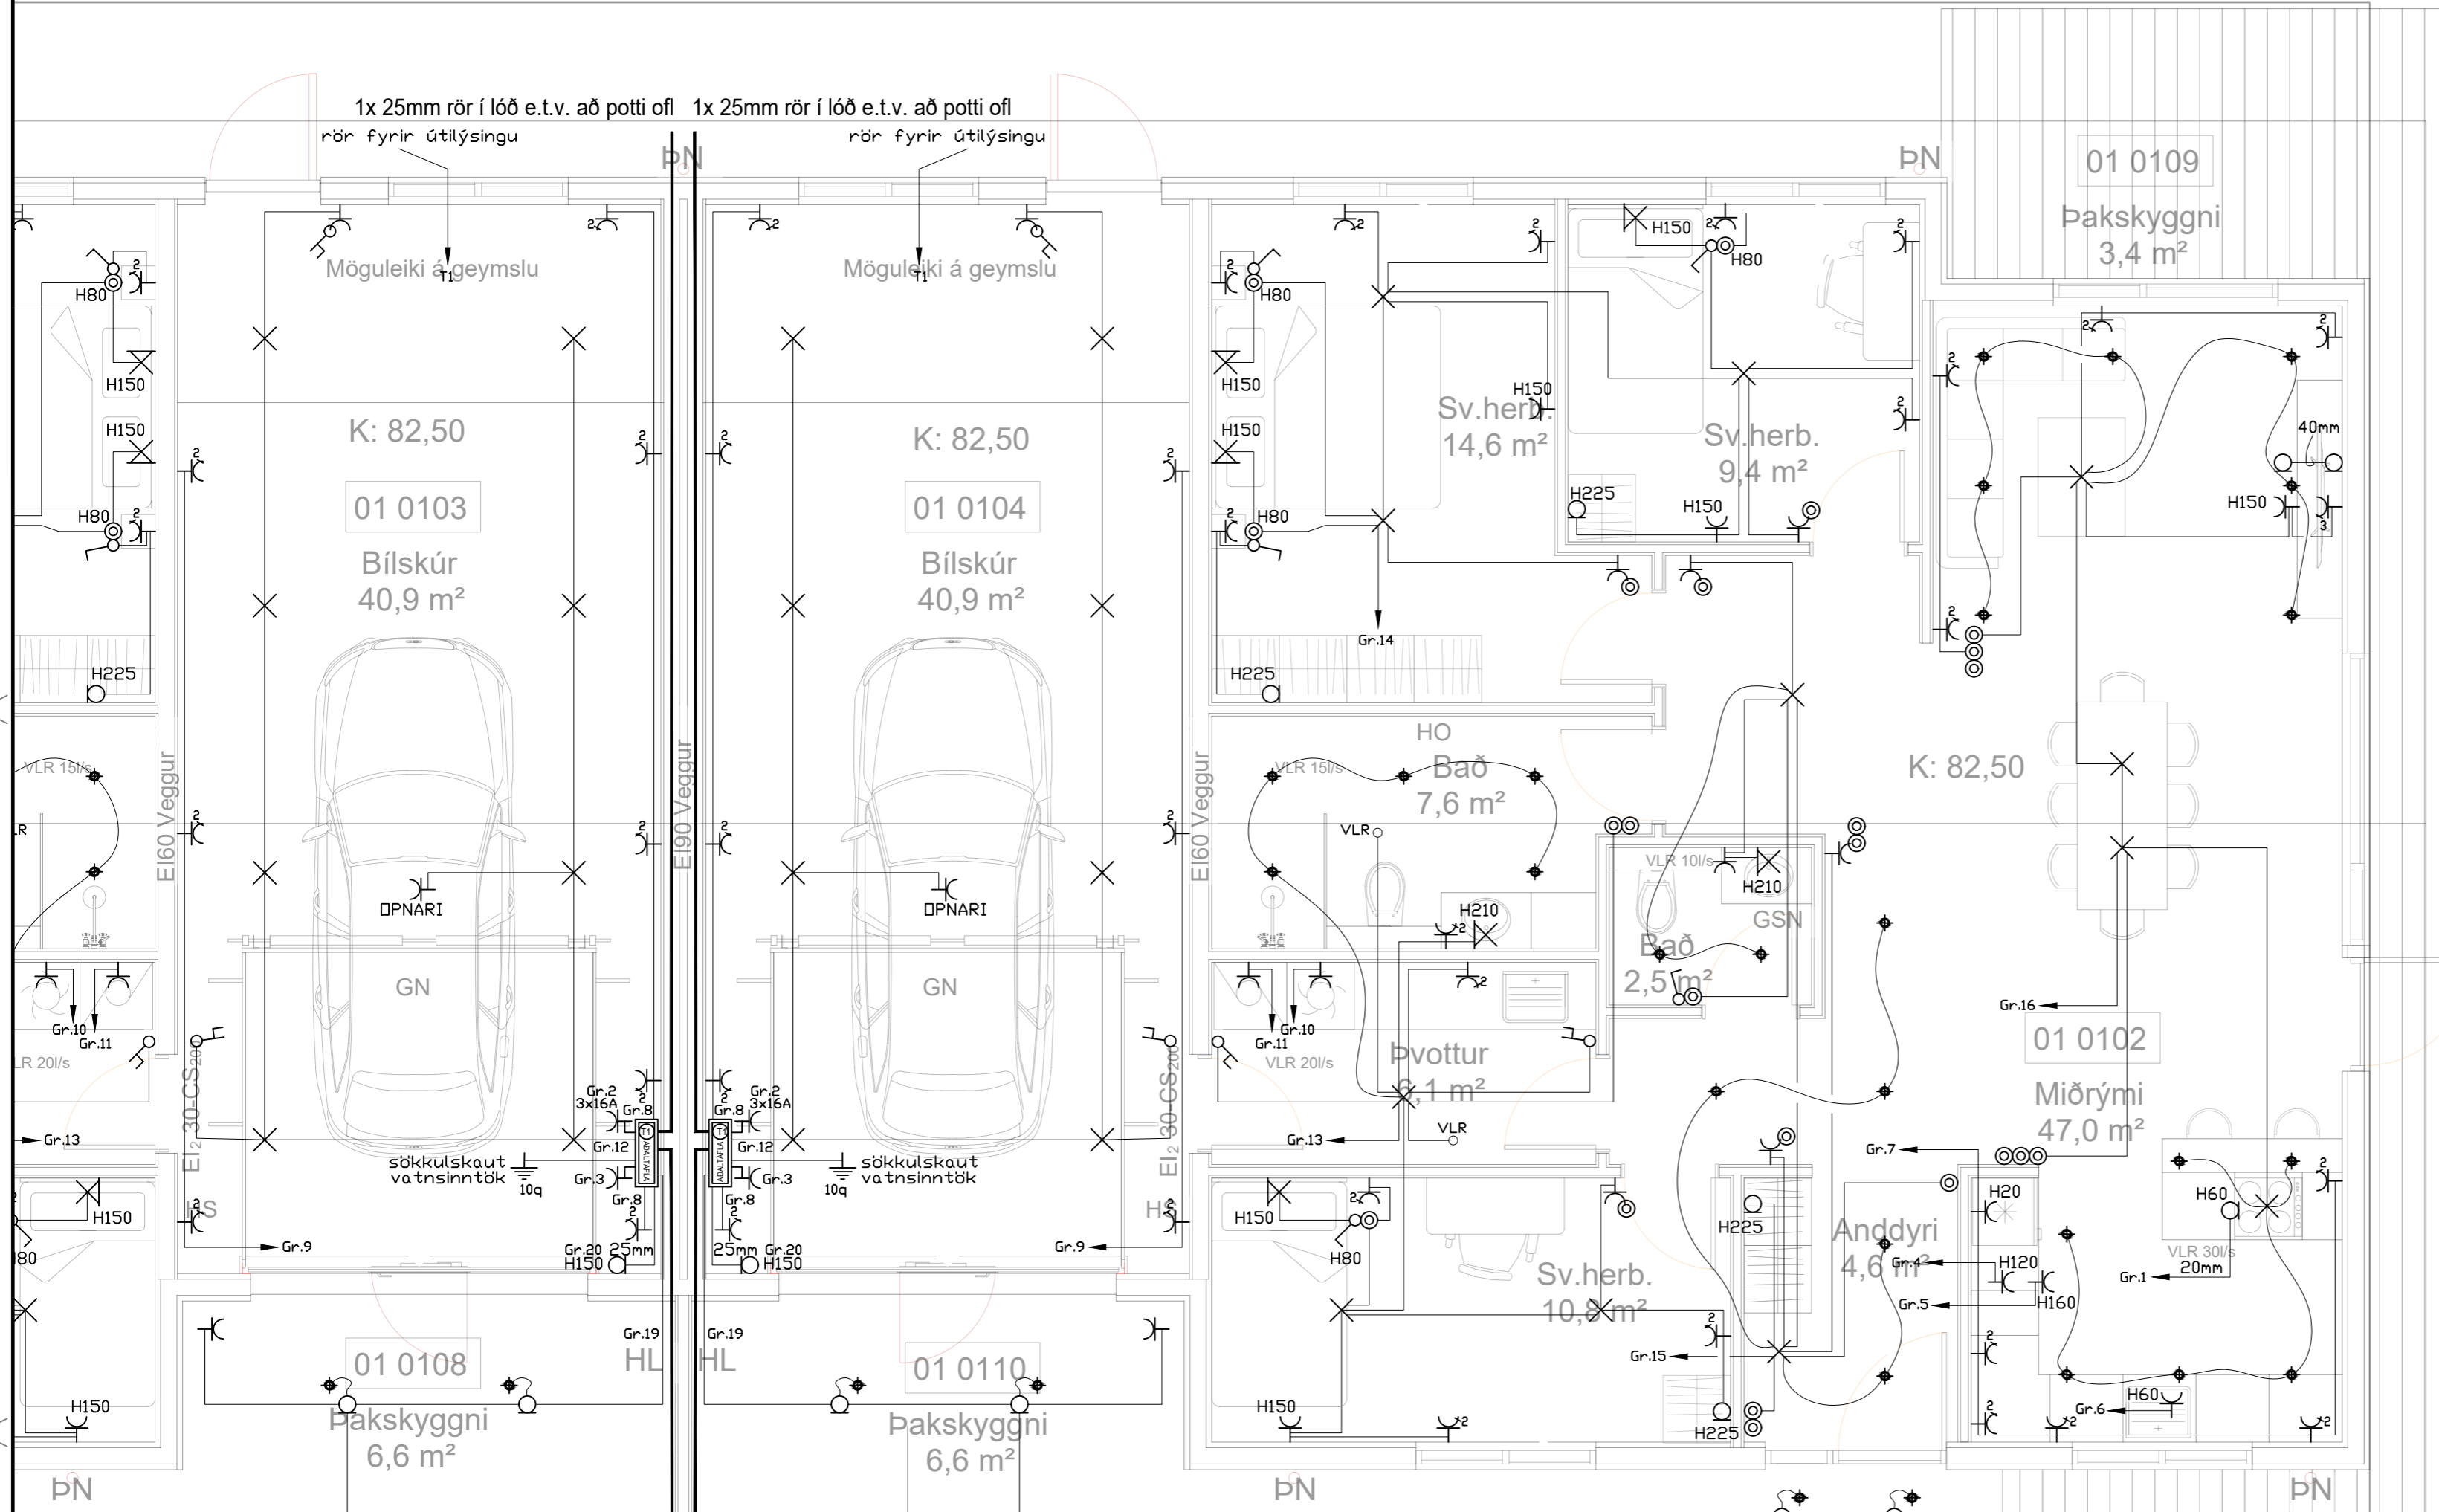

	Jarðtenging
	Tvöfaldur tengill
	Einfaldur tengill
	Rofi og tengill í sömu hæð (1100 mm)
	Rofi
	Samrofi
	Tvöfaldur rofi
	Krossrofi
	Þrýsti-rofi/dimmer
	Tengill m/nætljóni
	Vegg ljós
	Loftljós
	Hátalaratengill
	Símatengill
	Loftnetstengill
	Hreyfiskynjari
	Tafla / mælakassi
	Reykskynjari
	Bjalla
	Handboði
	Rör upp á næstu hæð
	Rör niður á næstu hæð
	Rör gegnum hæð
	Halogenljós í lofti
	Halogenljós í lofti
	Halogenljós í vegg

SKÓLATÚN 12


50mm rör fyrir inntak rafmagn 1x 25mm rör í lóð e.t.v. bílhleðsla
 50mm rör fyrir inntak rafmagn 1x 25mm rör í lóð e.t.v. bílhleðsla

INNTAKSRÖR SKULU VERA 70 cm. UNDIR ENDANLEGU YFIRBORDI
 INNTAKSRÖR VEITU Ø 50 mm + Ø 32 mm FYRIR LÓDARLÝSINGU
 INNTAKSRÖR FYRIR SÍMA Ø 50 mm
 INNTAKSRÖR LEGGIST AÐ LÓDARMÖRKUM
 HEIMTAUG RAFVEITU 400V / 230 V, 3 x 50 A

Breytingar:	Undirskrift hönnunarstjóra:	Verkefni:	Skólatún 12-14 Laugarvatni	Helsti teikningar:	Raflögn Lágspenna	Rafhönnun ehf
D		Teikning nr.:	2	Mælikvarði:	1:50	Birkigrund 20 Sími: 664 0047
C		Verk nr.:	2023-48	Teiknað:	S.Á.P	800 Selfoss Tölvupóstur: siggi@ror.is
B		Útprintað:	11.6.2023	Dags:	Júní 2023	Sigurður Ágúst Pétursson
A		Undirskrift raflagnahönnuðar:	Sigurður Á Pétursson kt.051177-4959	Hannað:	S.Á.P	Rafmagnsiðnfræðingur
Dags:	Breyting:					kt.051177-4959



Byggingarreitur

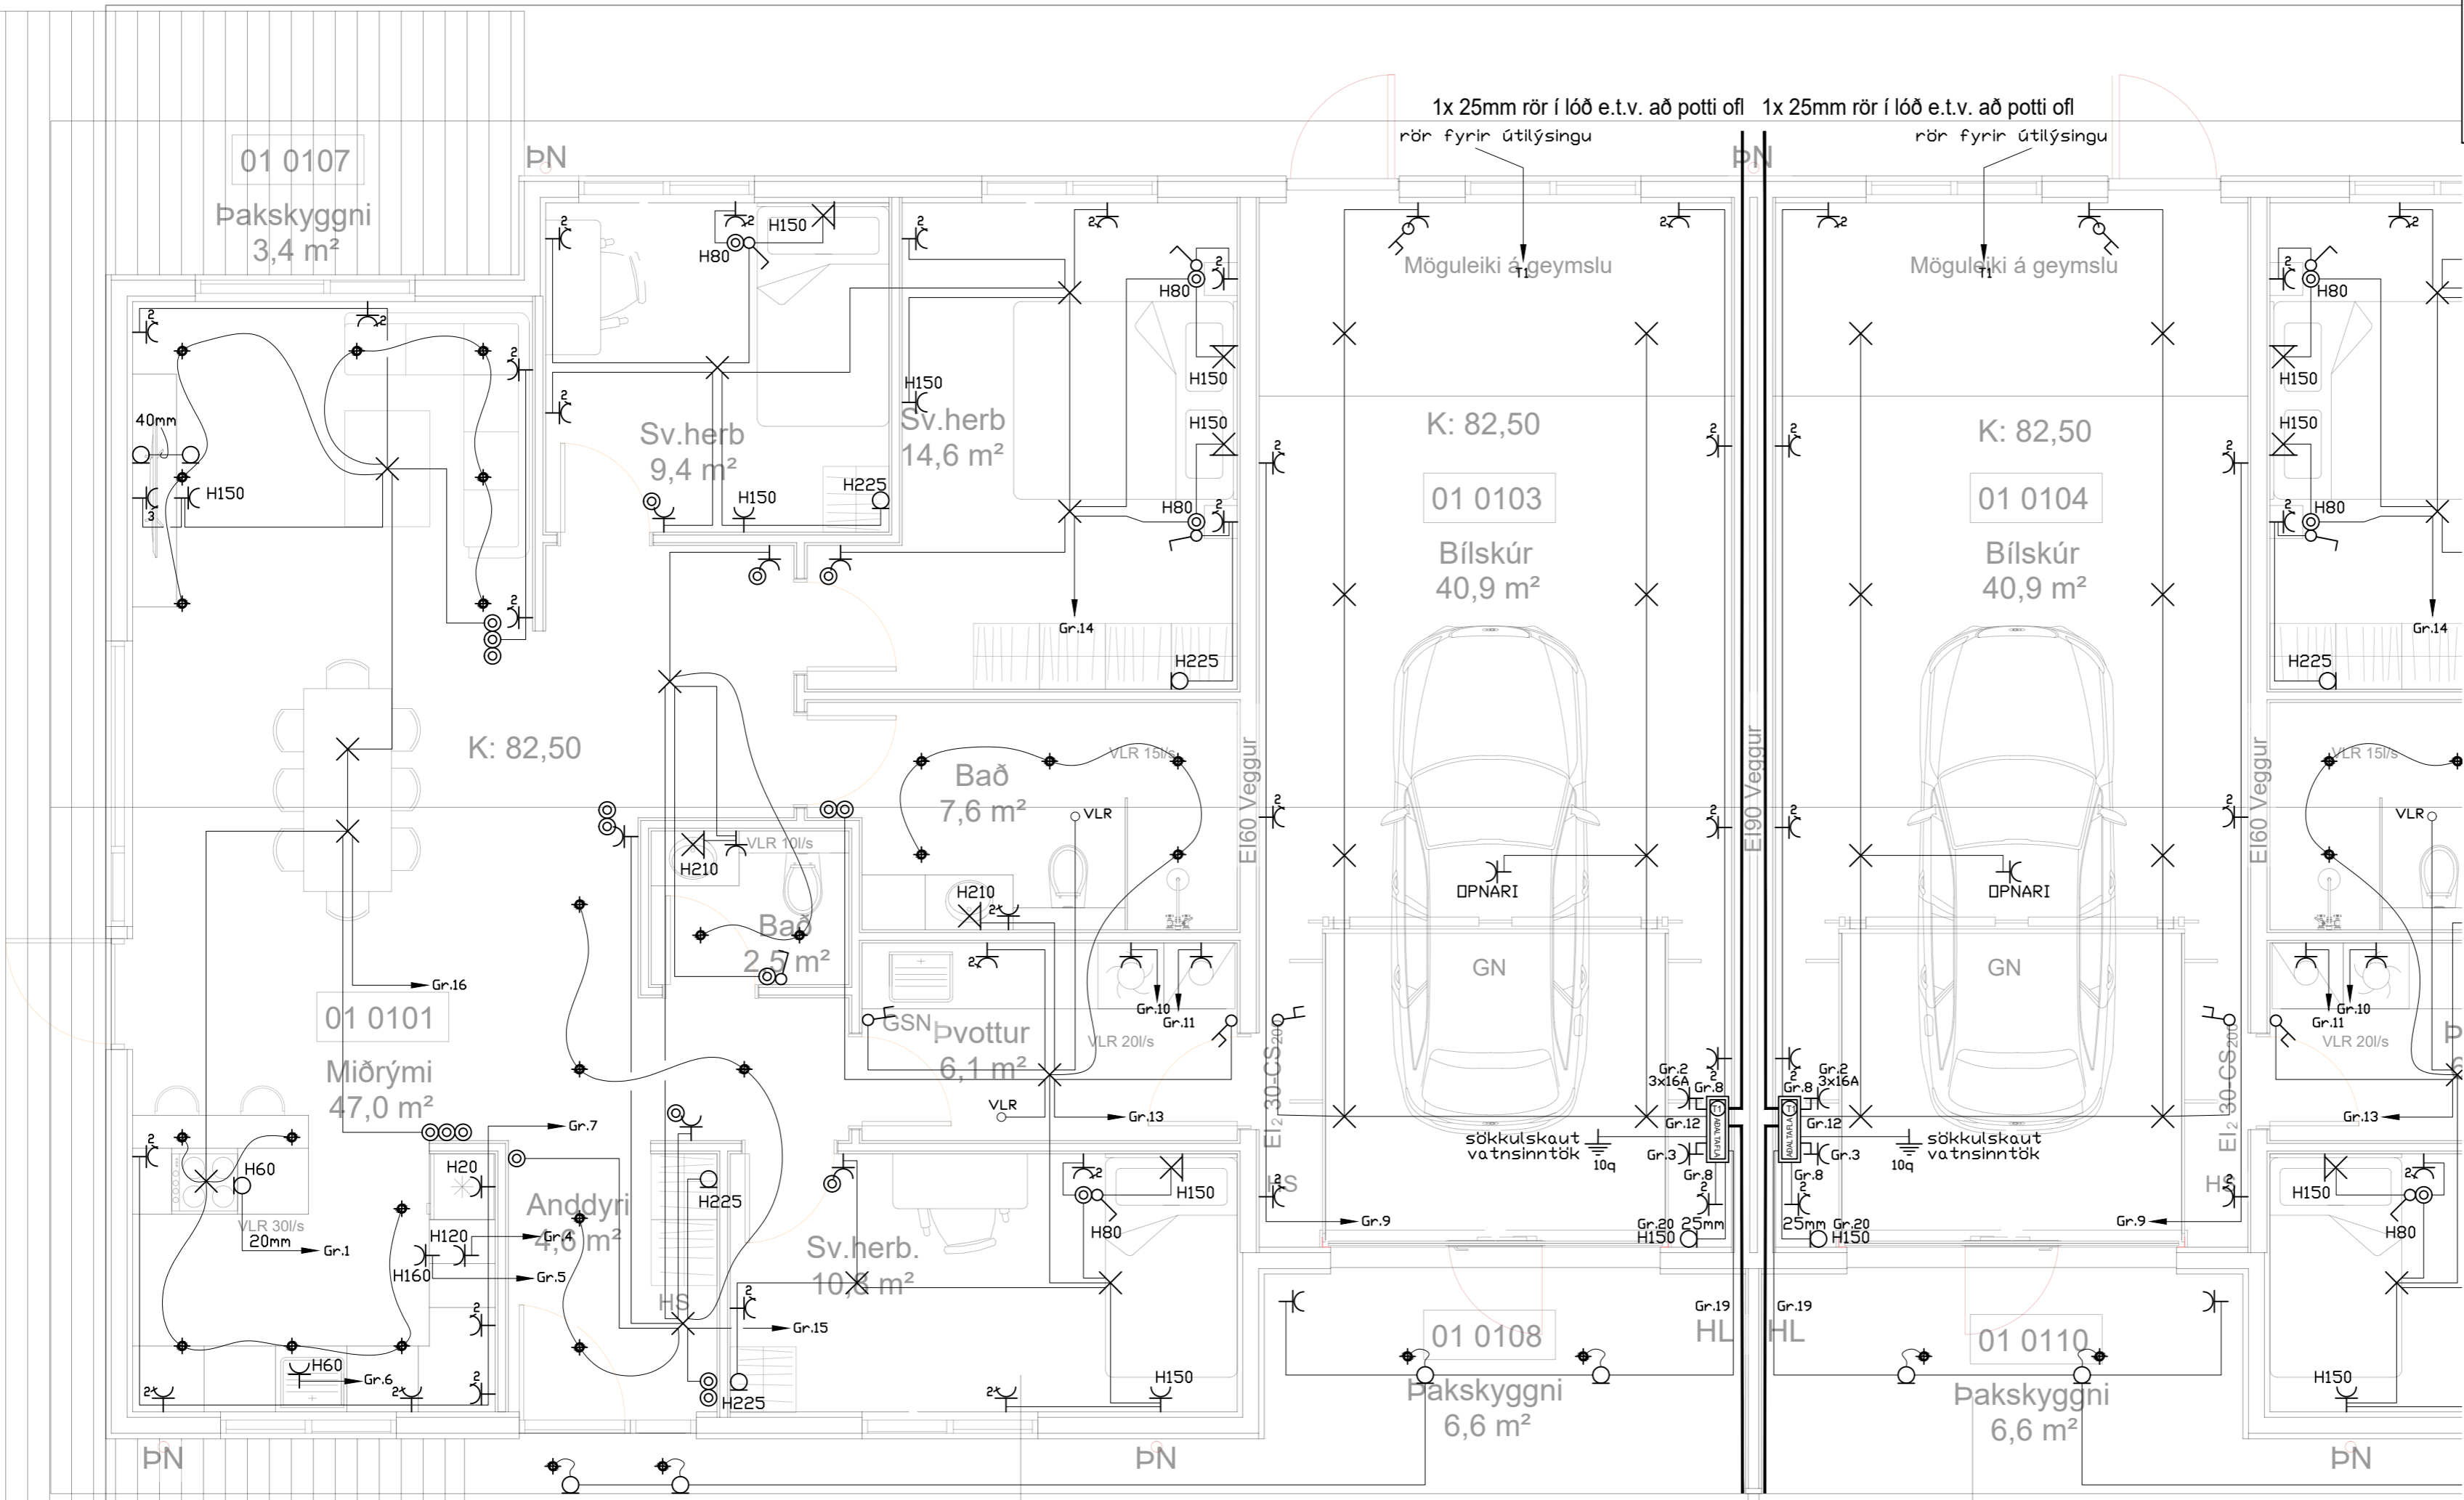

	Jarðtenging
	Tvöfaldur tengill
	Einfaldur tengill
	Rofi og tengill í sömu hæð (1100 mm)
	Rofi
	Samrofi
	Tvöfaldur rofi
	Krossrofi
	Þrýsti-rofi/dimmer
	Tengill m/nætljósi
	Veggljós
	Lofthljós
	Hátalaratengill
	Símatengill
	Loftnetstengill
	Hreyfiskynjari
	Tafla / mælakassi
	Reykskynjari
	Bjalla
	Handboði
	Rör upp á næstu hæð
	Rör niður á næstu hæð
	Rör gegnum hæð
	Halogenljós í lofti
	Halogenljós í lofti
	Halogenljós í vegg

SKÓLATÚN 14

SKÓ

INNTAKSRÖR SKULU VERA 70 cm. UNDIR ENDANLEGU YFIRBORDI
 INNTAKSRÖR VEITU Ø 50 mm + Ø 32 mm FYRIR LÓDARLÝSINGU
 INNTAKSRÖR FYRIR SÍMA Ø 50 mm
 INNTAKSRÖR LEGGIST AÐ LÓDARMÖRKUM
 HEIMTAUG RAFVEITU 400V / 230 V, 3 x 50 A

Breytingar:	
D	
C	
B	
A	
Dags:	Breyting:

Undirskrift hönnunarstjóra:
 Undirskrift raflagnahönnuðar:
 Sigurður Á Pétursson kt.051177-4959


Verkefni: Skólatún 12-14 Laugarvatni
 Teikning nr.: 3
 Útprintað: 11.6.2023

Heiti teikningar: Raflögn Lágspenna
 Mælikvæði: 1:50
 Dags: Júní 2023

Rafhönnun ehf
 Birkigrund 20 Sími: 664 0047
 800 Selfoss Tölvupóstur: siggi@ror.is
 Sigurður Ágúst Pétursson
 Rafmagnsiðnfræðingur
 kt. 051177-4959



Byggingarreitur

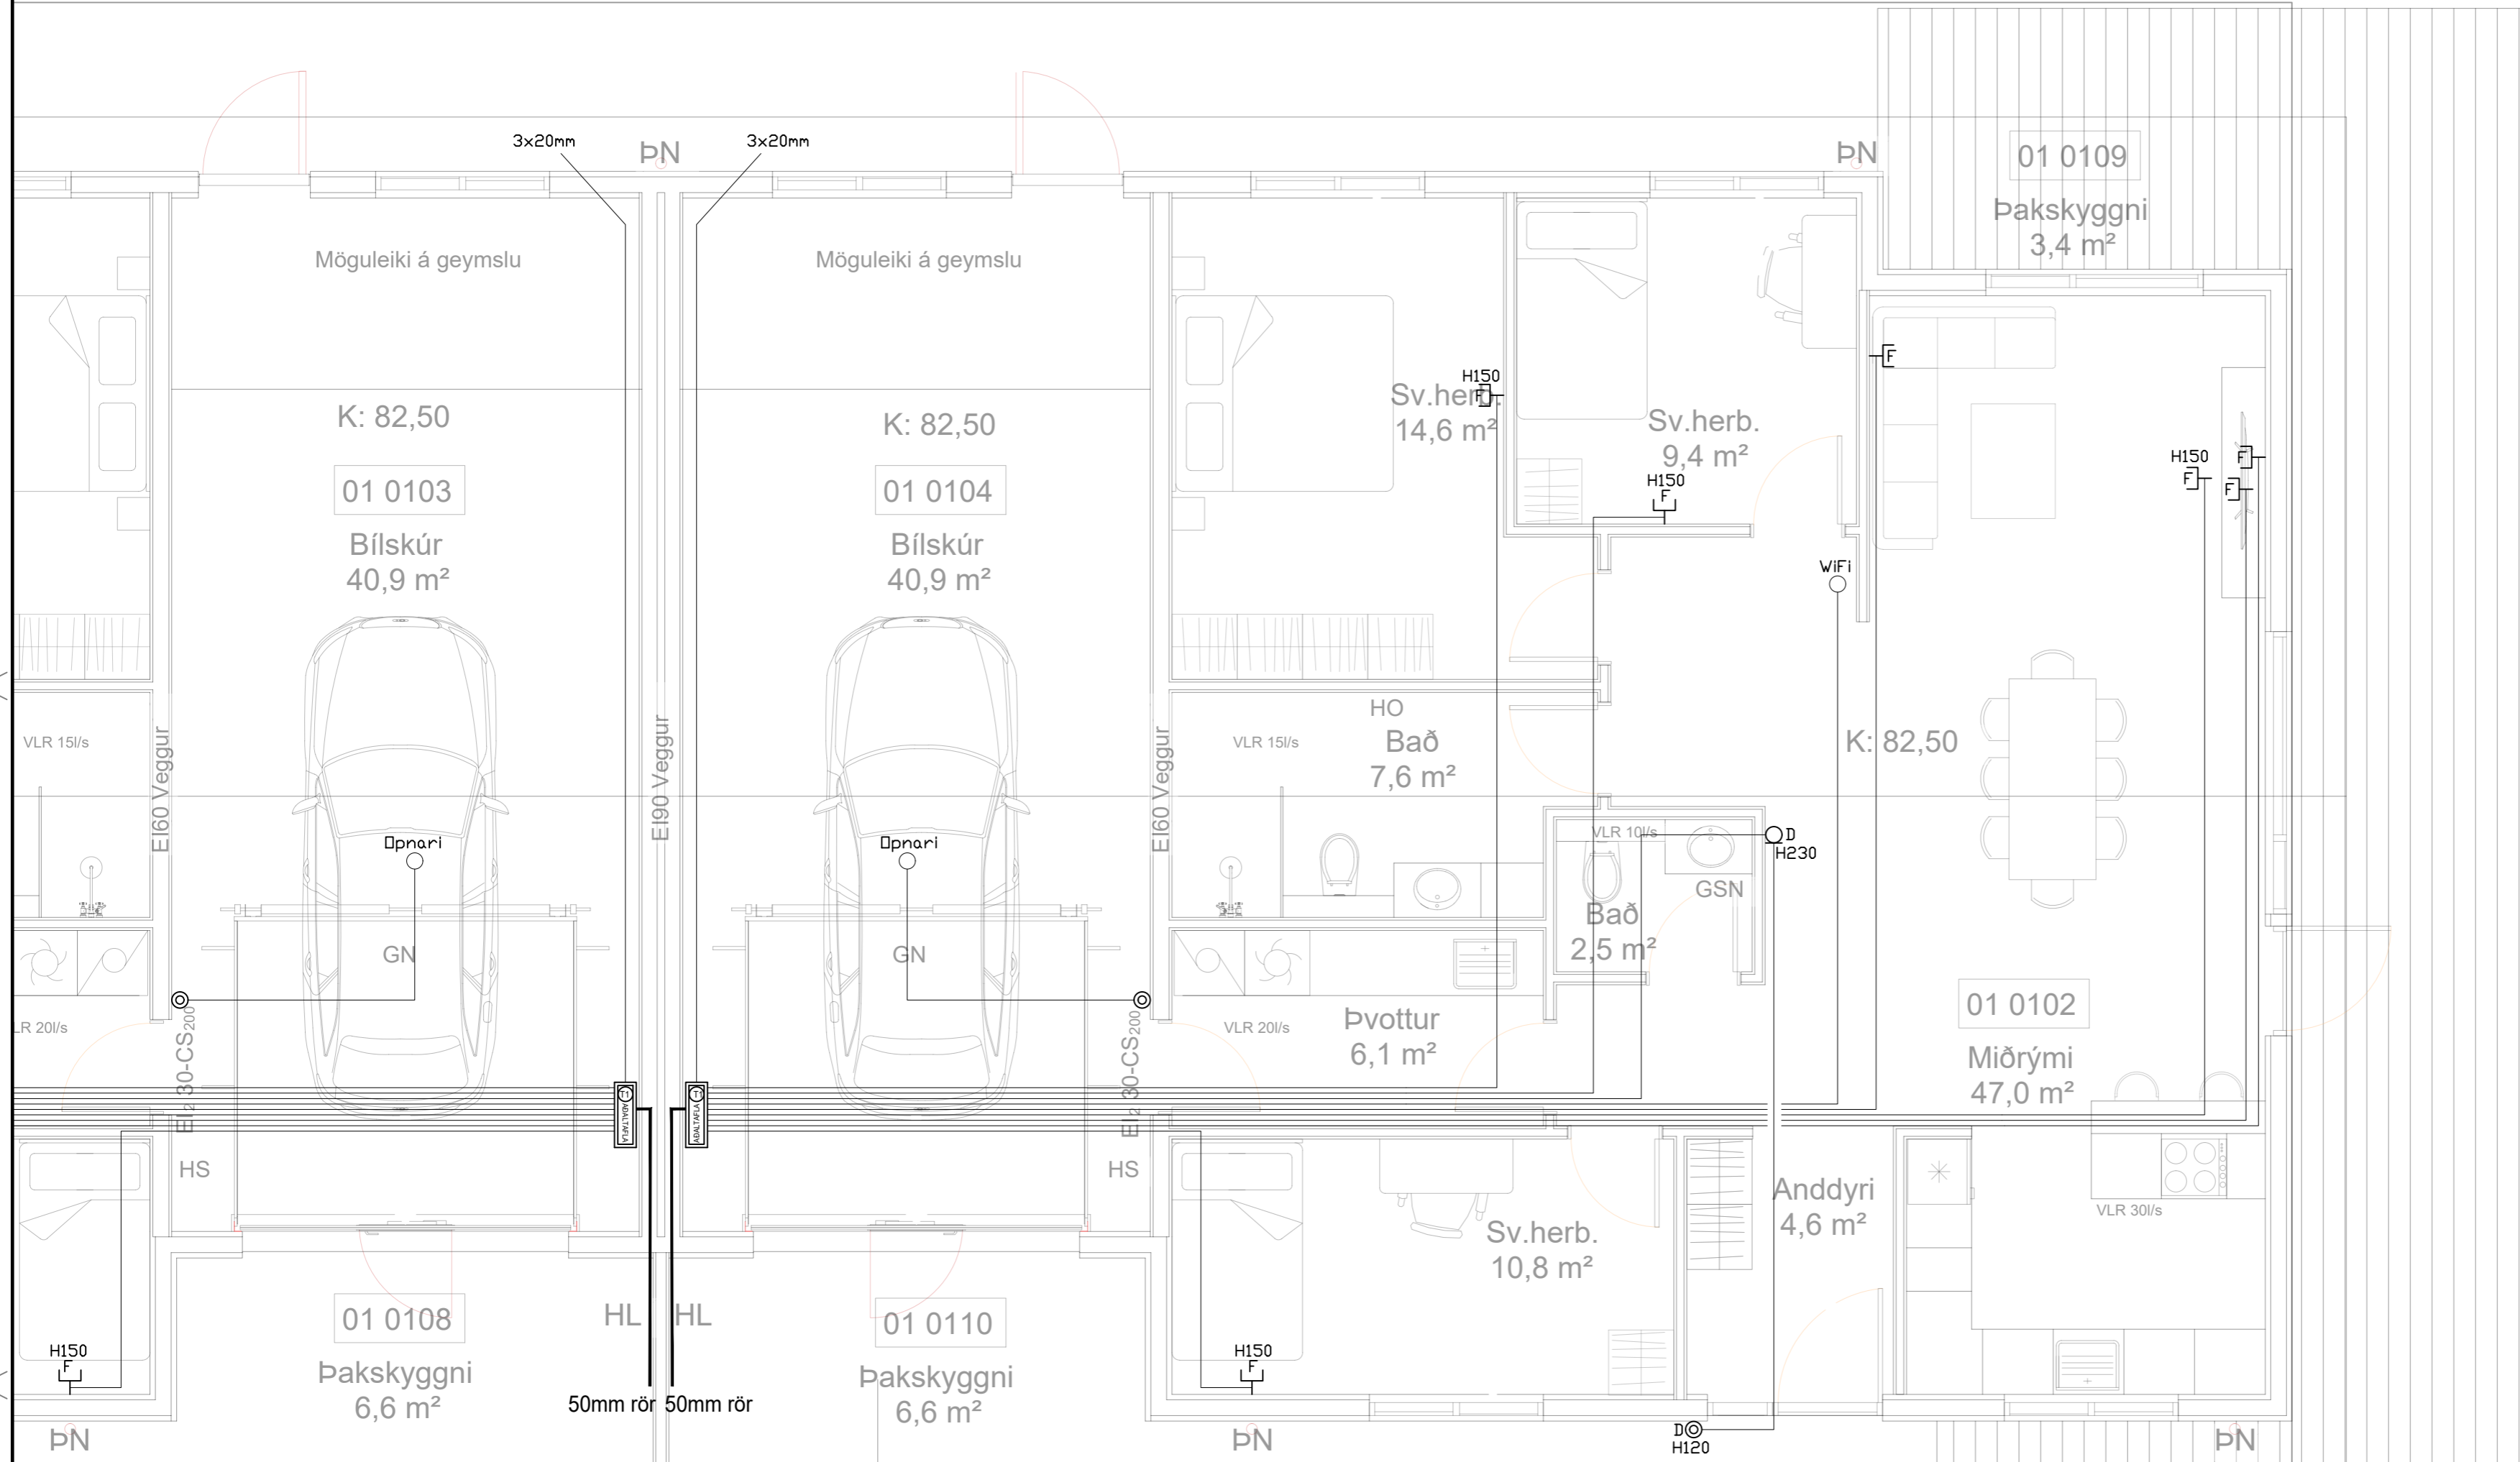

	Jarðtenging
	Tvöfaldur tengill
	Einfaldur tengill
	Rofi og tengill í sömu hæð (1100 mm)
	Rofi
	Samrofi
	Tvöfaldur rofi
	Krossrofi
	Þrýsti-rofi/dimmer
	Tengill m/nætljósi
	Vegg ljós
	Loftljós
	Hátalaratengill
	Símatengill
	Lofnetstengill
	Hreyfiskynjari
	Tafla / mælakassi
	Reykskynjari
	Bjalla
	Handboði
	Rör upp á næstu hæð
	Rör niður á næstu hæð
	Rör gegnum hæð
	Halogenljós í lofti
	Halogenljós í lofti
	Halogenljós í vegg


SKÓLATÚN 12

INNTAKSRÖR SKULU VERA 70 cm. UNDIR ENDANLEGU YFIRBORDI
 INNTAKSRÖR VEITU Ø 50 mm + Ø 32 mm FYRIR LÖDARLÝSINGU
 INNTAKSRÖR FYRIR SÍMA Ø 50 mm
 INNTAKSRÖR LEGGIST AÐ LÖDARMÖRKUM
 HEIMTAUG RAFVEITU 400V / 230 V, 3 x 50 A

Breytingar: D C B A	Undirskrift hönnunarstjóra: Undirskrift raflagnahönnuðar: <i>Sigurður Á Pétursson</i>	Verkefni: Skólatún 12-14 Laugarvatni	Helti teikningar: Raflögn Smáspenna	Rafhönnun ehf Birkigrund 20 800 Selfoss Sími: 664 0047 Tölvupóstur: siggi@ror.is
Dags: Breyting:	Sigurður Á Pétursson kt.051177-4959	Teikning nr.: 4	Verk nr.: 2023-48	Mælikvarði: 1:50
		Útprintað: 11.6.2023	Dags: Júní 2023	Teiknað: S.Á.P S.Á.P



Byggingarreitur

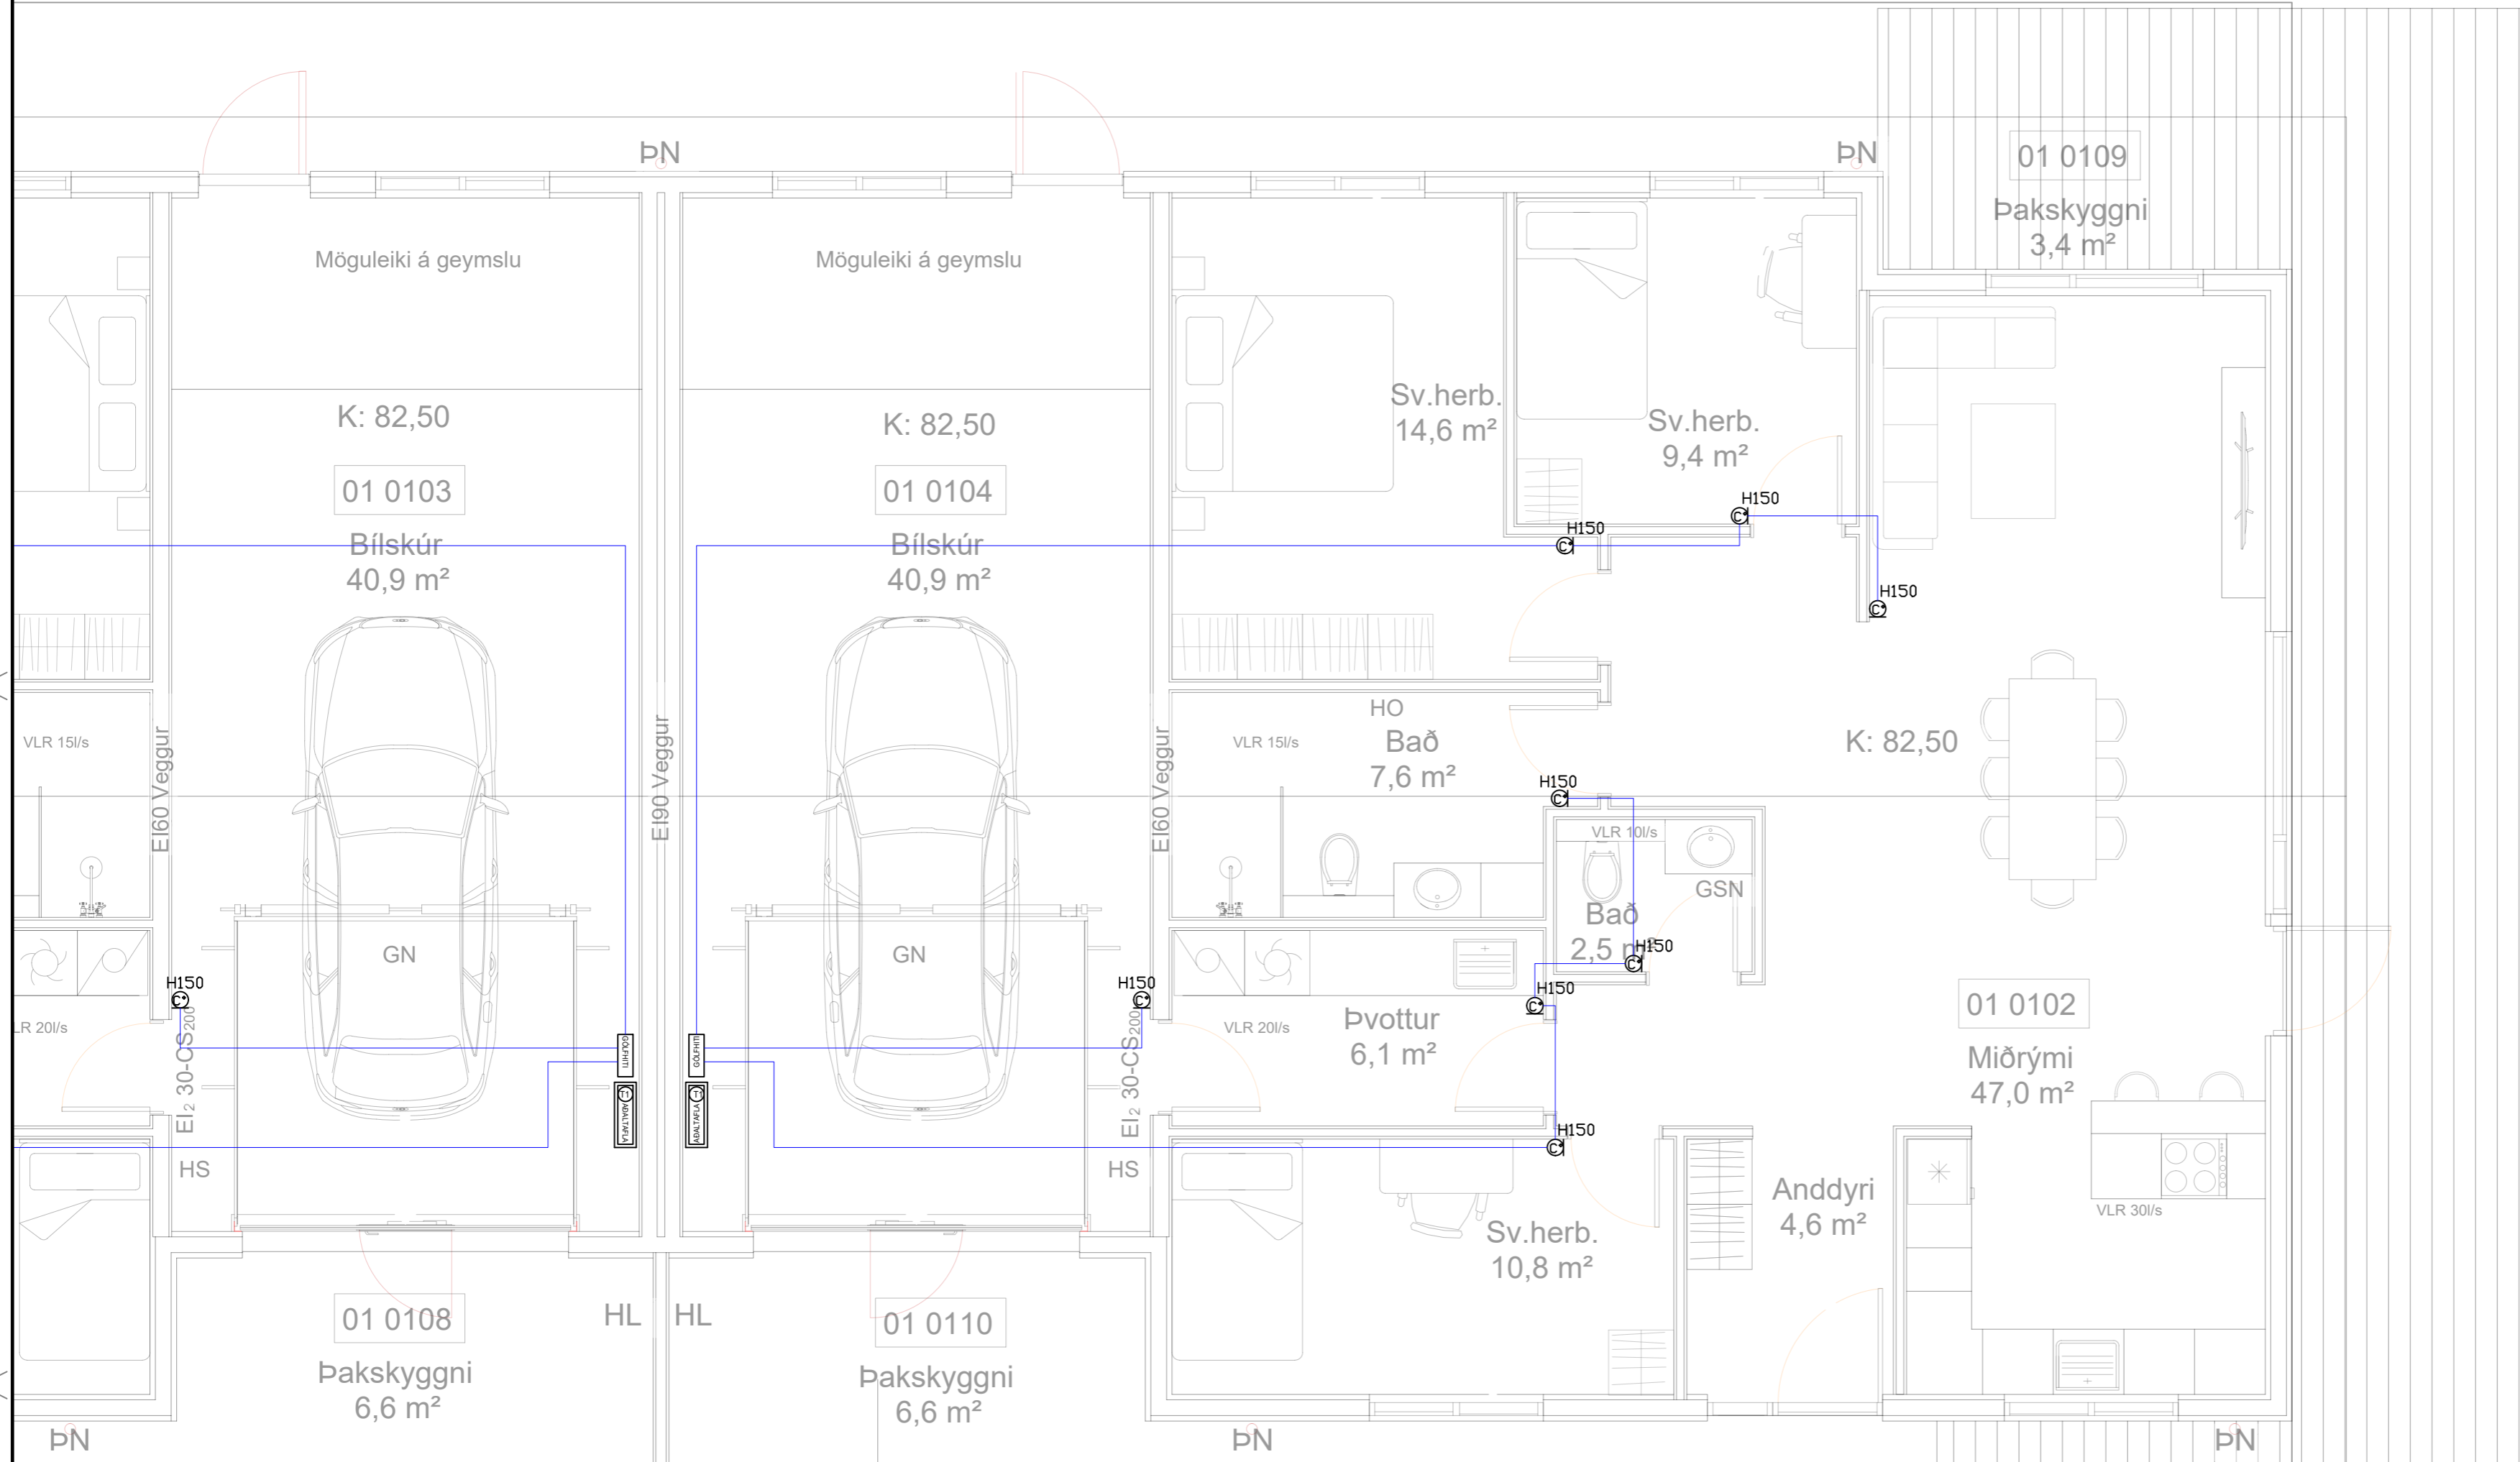

	Jarðtenging
	Tvöfaldur tengill
	Einfaldur tengill
	Rofi og tengill í sömu hæð (1100 mm)
	Rofi
	Samrofi
	Tvöfaldur rofi
	Krossrofi
	Þrýsti-rofi/dimmer
	Tengill m/nætljósi
	Veggljós
	Loftljós
	Hátalaratengill
	Símatengill
	Loftnetstengill
	Hreyfiskynjari
	Tafla / mælakassi
	Reyfskynjari
	Bjalla
	Handboði
	Rör upp á næstu hæð
	Rör niður á næstu hæð
	Rör gegnum hæð
	Halogenljós í lofti
	Halogenljós í lofti
	Halogenljós í vegg


SKÓLATÚN 12

INNTAKSRÖR SKULU VERA 70 cm. UNDIR ENDANLEGU YFIRBORDI
 INNTAKSRÖR VEITU Ø 50 mm + Ø 32 mm FYRIR LÓDARLÝSINGU
 INNTAKSRÖR FYRIR SÍMA Ø 50 mm
 INNTAKSRÖR LEGGIST AÐ LÓDARMÖRKUM
 HEIMTAUG RAFVEITU 400V / 230 V, 3 x 50 A

Breytingar:	Undirskrift hönnunarstjóra:	Verkefni:	Skólatún 12-14 Laugarvatni	Helt teikningar:	Raflögn Hitanemar gólfhiti	Rafhönnun ehf
D		Undirskrift raflagnahönnuðar:		Teikning nr.:	6	Birkigrund 20
C				Verk nr.:	2023-48	800 Selfoss
B				Mælikvarði:	1:50	Sími: 664 0047
A				Dags:	Júní 2023	Tölvupóstur: siggi@ror.is
Dags:	Breyting:			Útprintað:	11.6.2023	Sigurður Ágúst Pétursson
						Rafmagnsiðnfræðingur
						kt: 051177-4959



Byggingarreitur

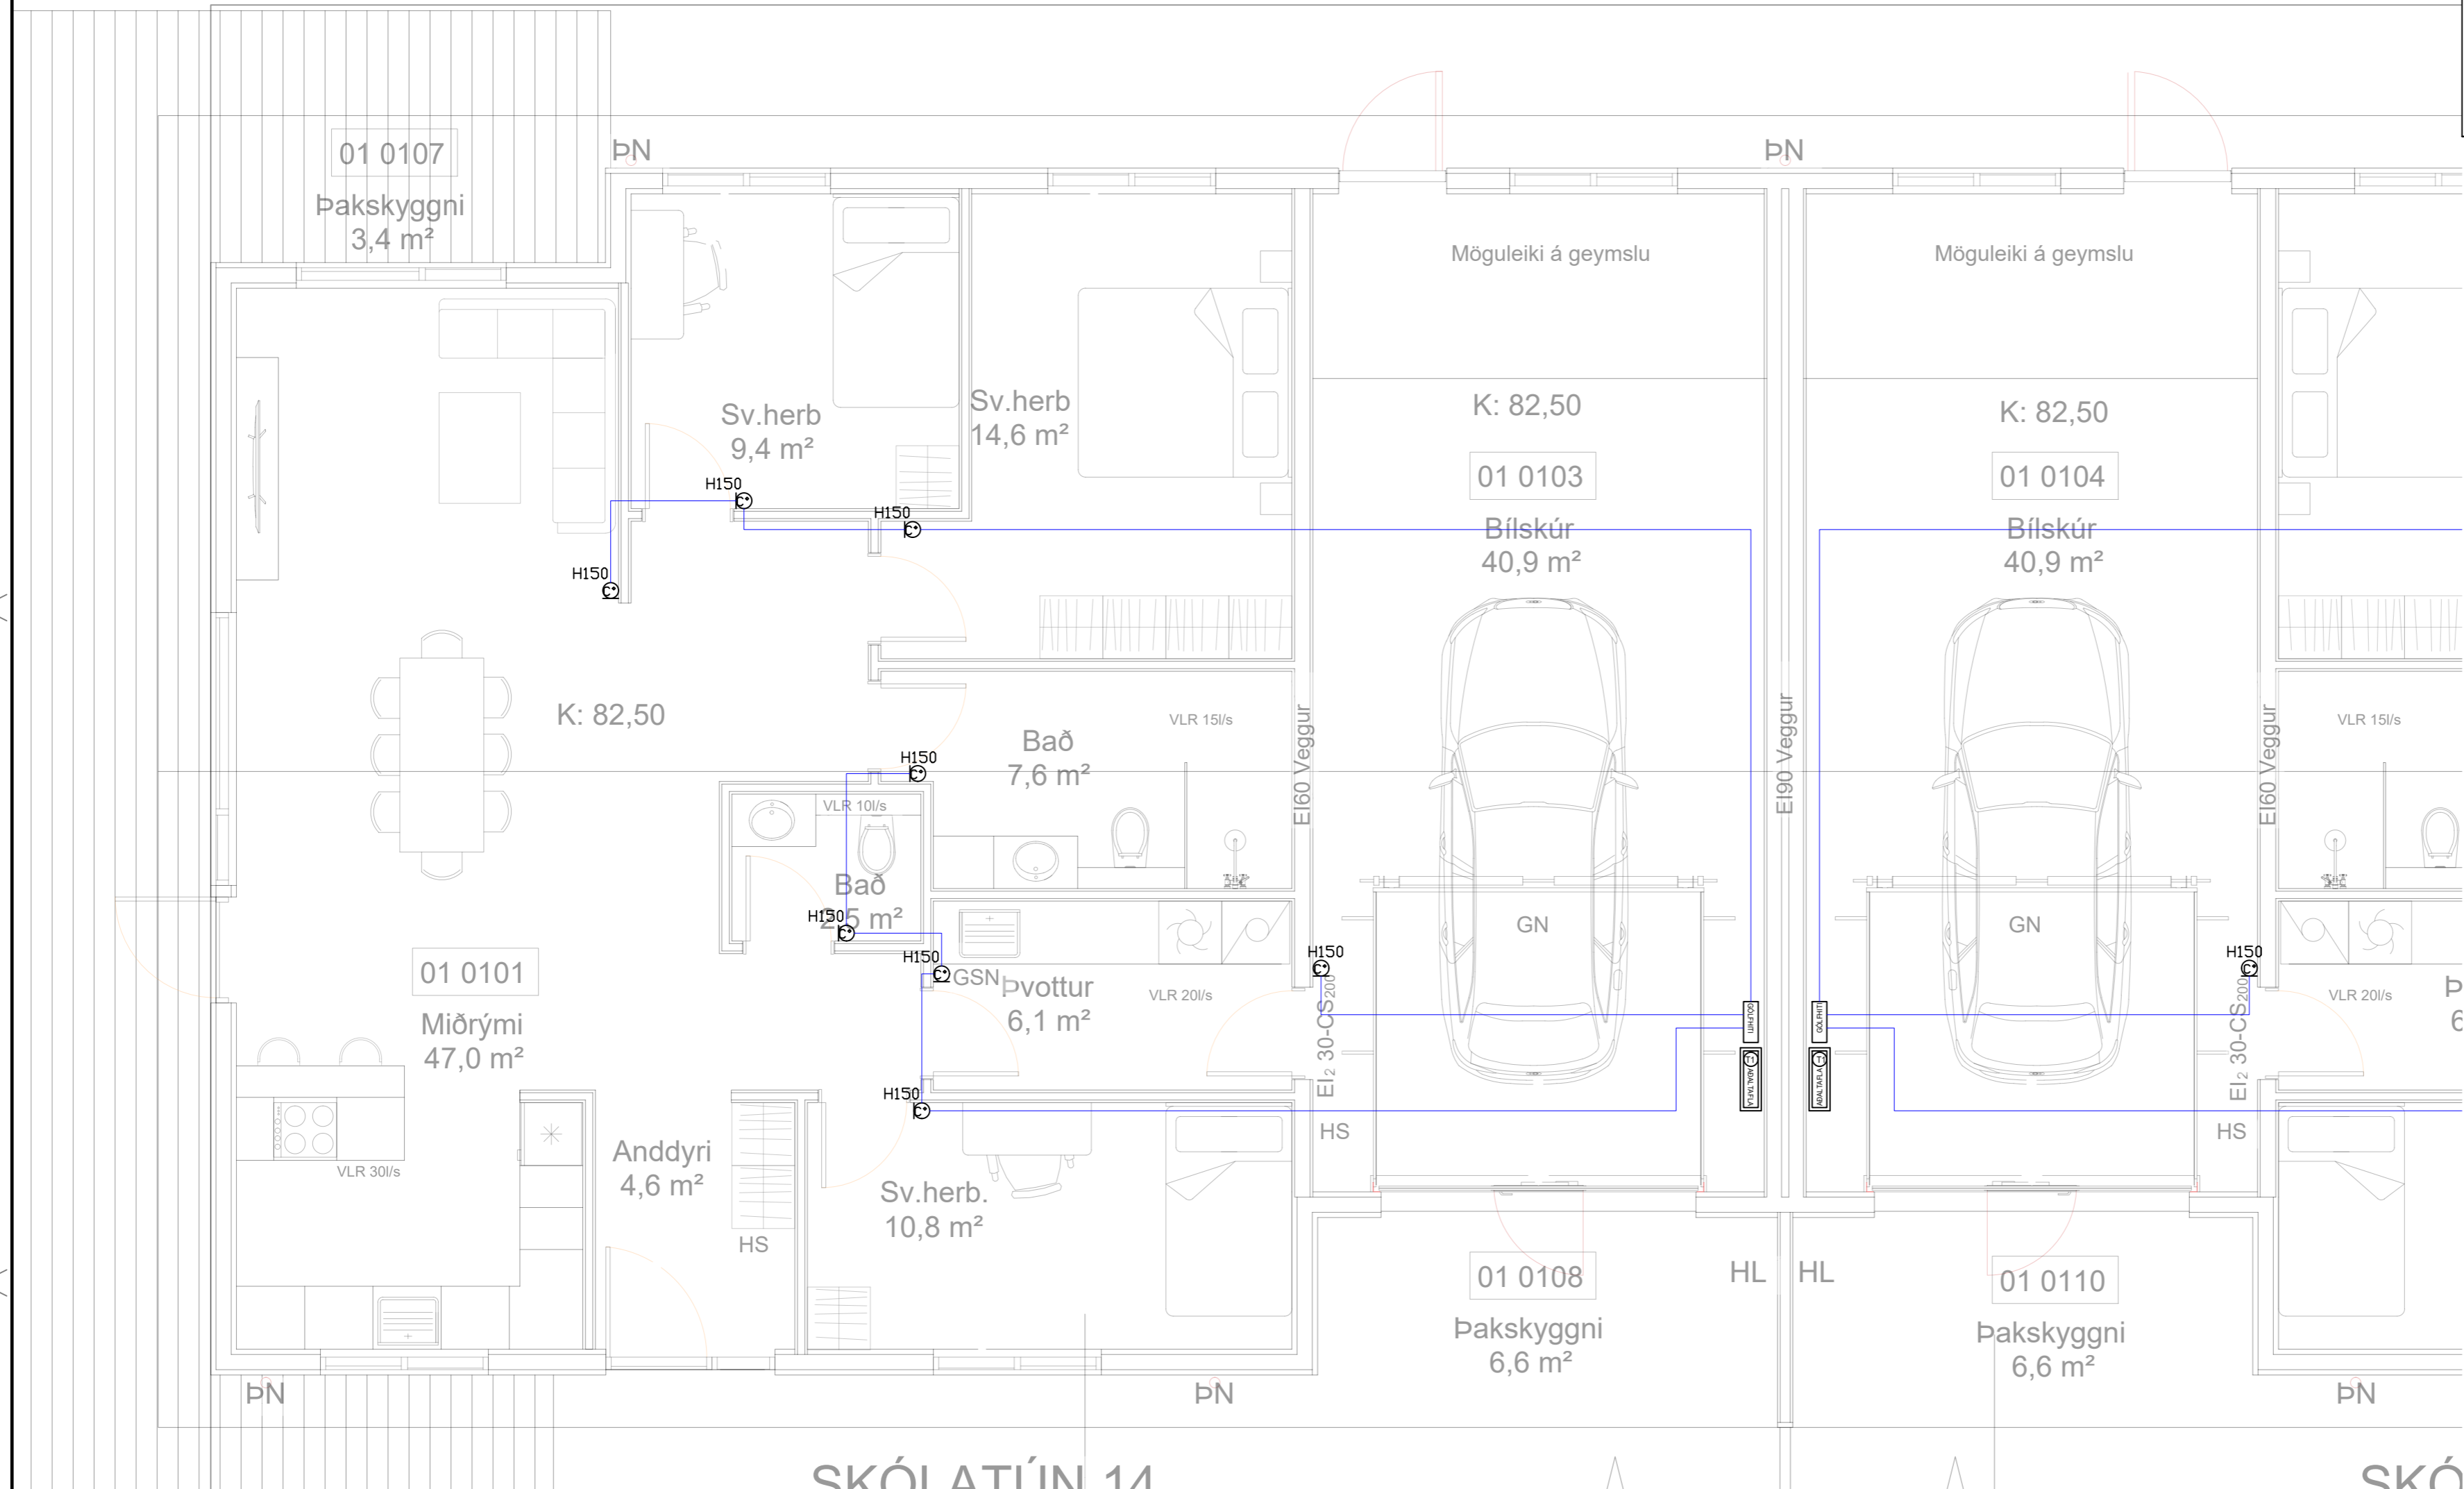

⊕	Jarðtenging
⊕	Tvöfaldur tengill
⊕	Einfaldur tengill
⊕	Rofi og tengill í sömu hæð (1100 mm)
⊕	Rofi
⊕	Samrofi
⊕	Tvöfaldur rofi
⊕	Krossrofi
⊕	Þrýsti-rofi/dimmer
⊕	Tengill m/næurljosi
⊕	Veggjös
⊕	Loftljös
⊕	Hátalaratengill
⊕	Símatengill
⊕	Lofnetstengill
⊕	Hreyfiskynjari
⊕	Tafla / mælakassi
⊕	Reyfskynjari
⊕	Bjalla
⊕	Handboði
⊕	Rör upp á næstu hæð
⊕	Rör niður á næstu hæð
⊕	Rör gegnum hæð
⊕	Halogenljös í lofti
⊕	Halogenljös í lofti
⊕	Halogenljös í vegg

SKÓLATÚN 14

SKÓ

INNTAKSRÖR SKULU VERA 70 cm. UNDIR ENDANLEGU YFIRBORDI
 INNTAKSRÖR VEITU Ø 50 mm + Ø 32 mm FYRIR LÓDARLÝSINGU
 INNTAKSRÖR FYRIR SÍMA Ø 50 mm
 INNTAKSRÖR LEGGIST AÐ LÓDARMÖRKUM
 HEIMTAUG RAFVEITU 400V / 230 V, 3 x 50 A

Breytingar:	
D	
C	
B	
A	
Dags:	Breyting:

Undirskrift hönnunarstjóra:
 Undirskrift raflagnahönnuðar:
 Sigurður Á Pétursson kt.051177-4959


Verkefni: Skólatún 12-14 Laugarvatni
 Teikning nr: 7
 Útprintað: 11.6.2023

Helti teikningar: Raflögn Hitanemar gólfhiti
 Mælikvarði: 1:50
 Dags: Júní 2023

Rafhönnun ehf
 Birkigrund 20 Sími: 664 0047
 800 Selfoss Tölvupóstur: siggi@ror.is
 Sigurður Ágúst Pétursson
 Raflagnsáfræðingur
 kt. 051177-4959



Byggingarreitur

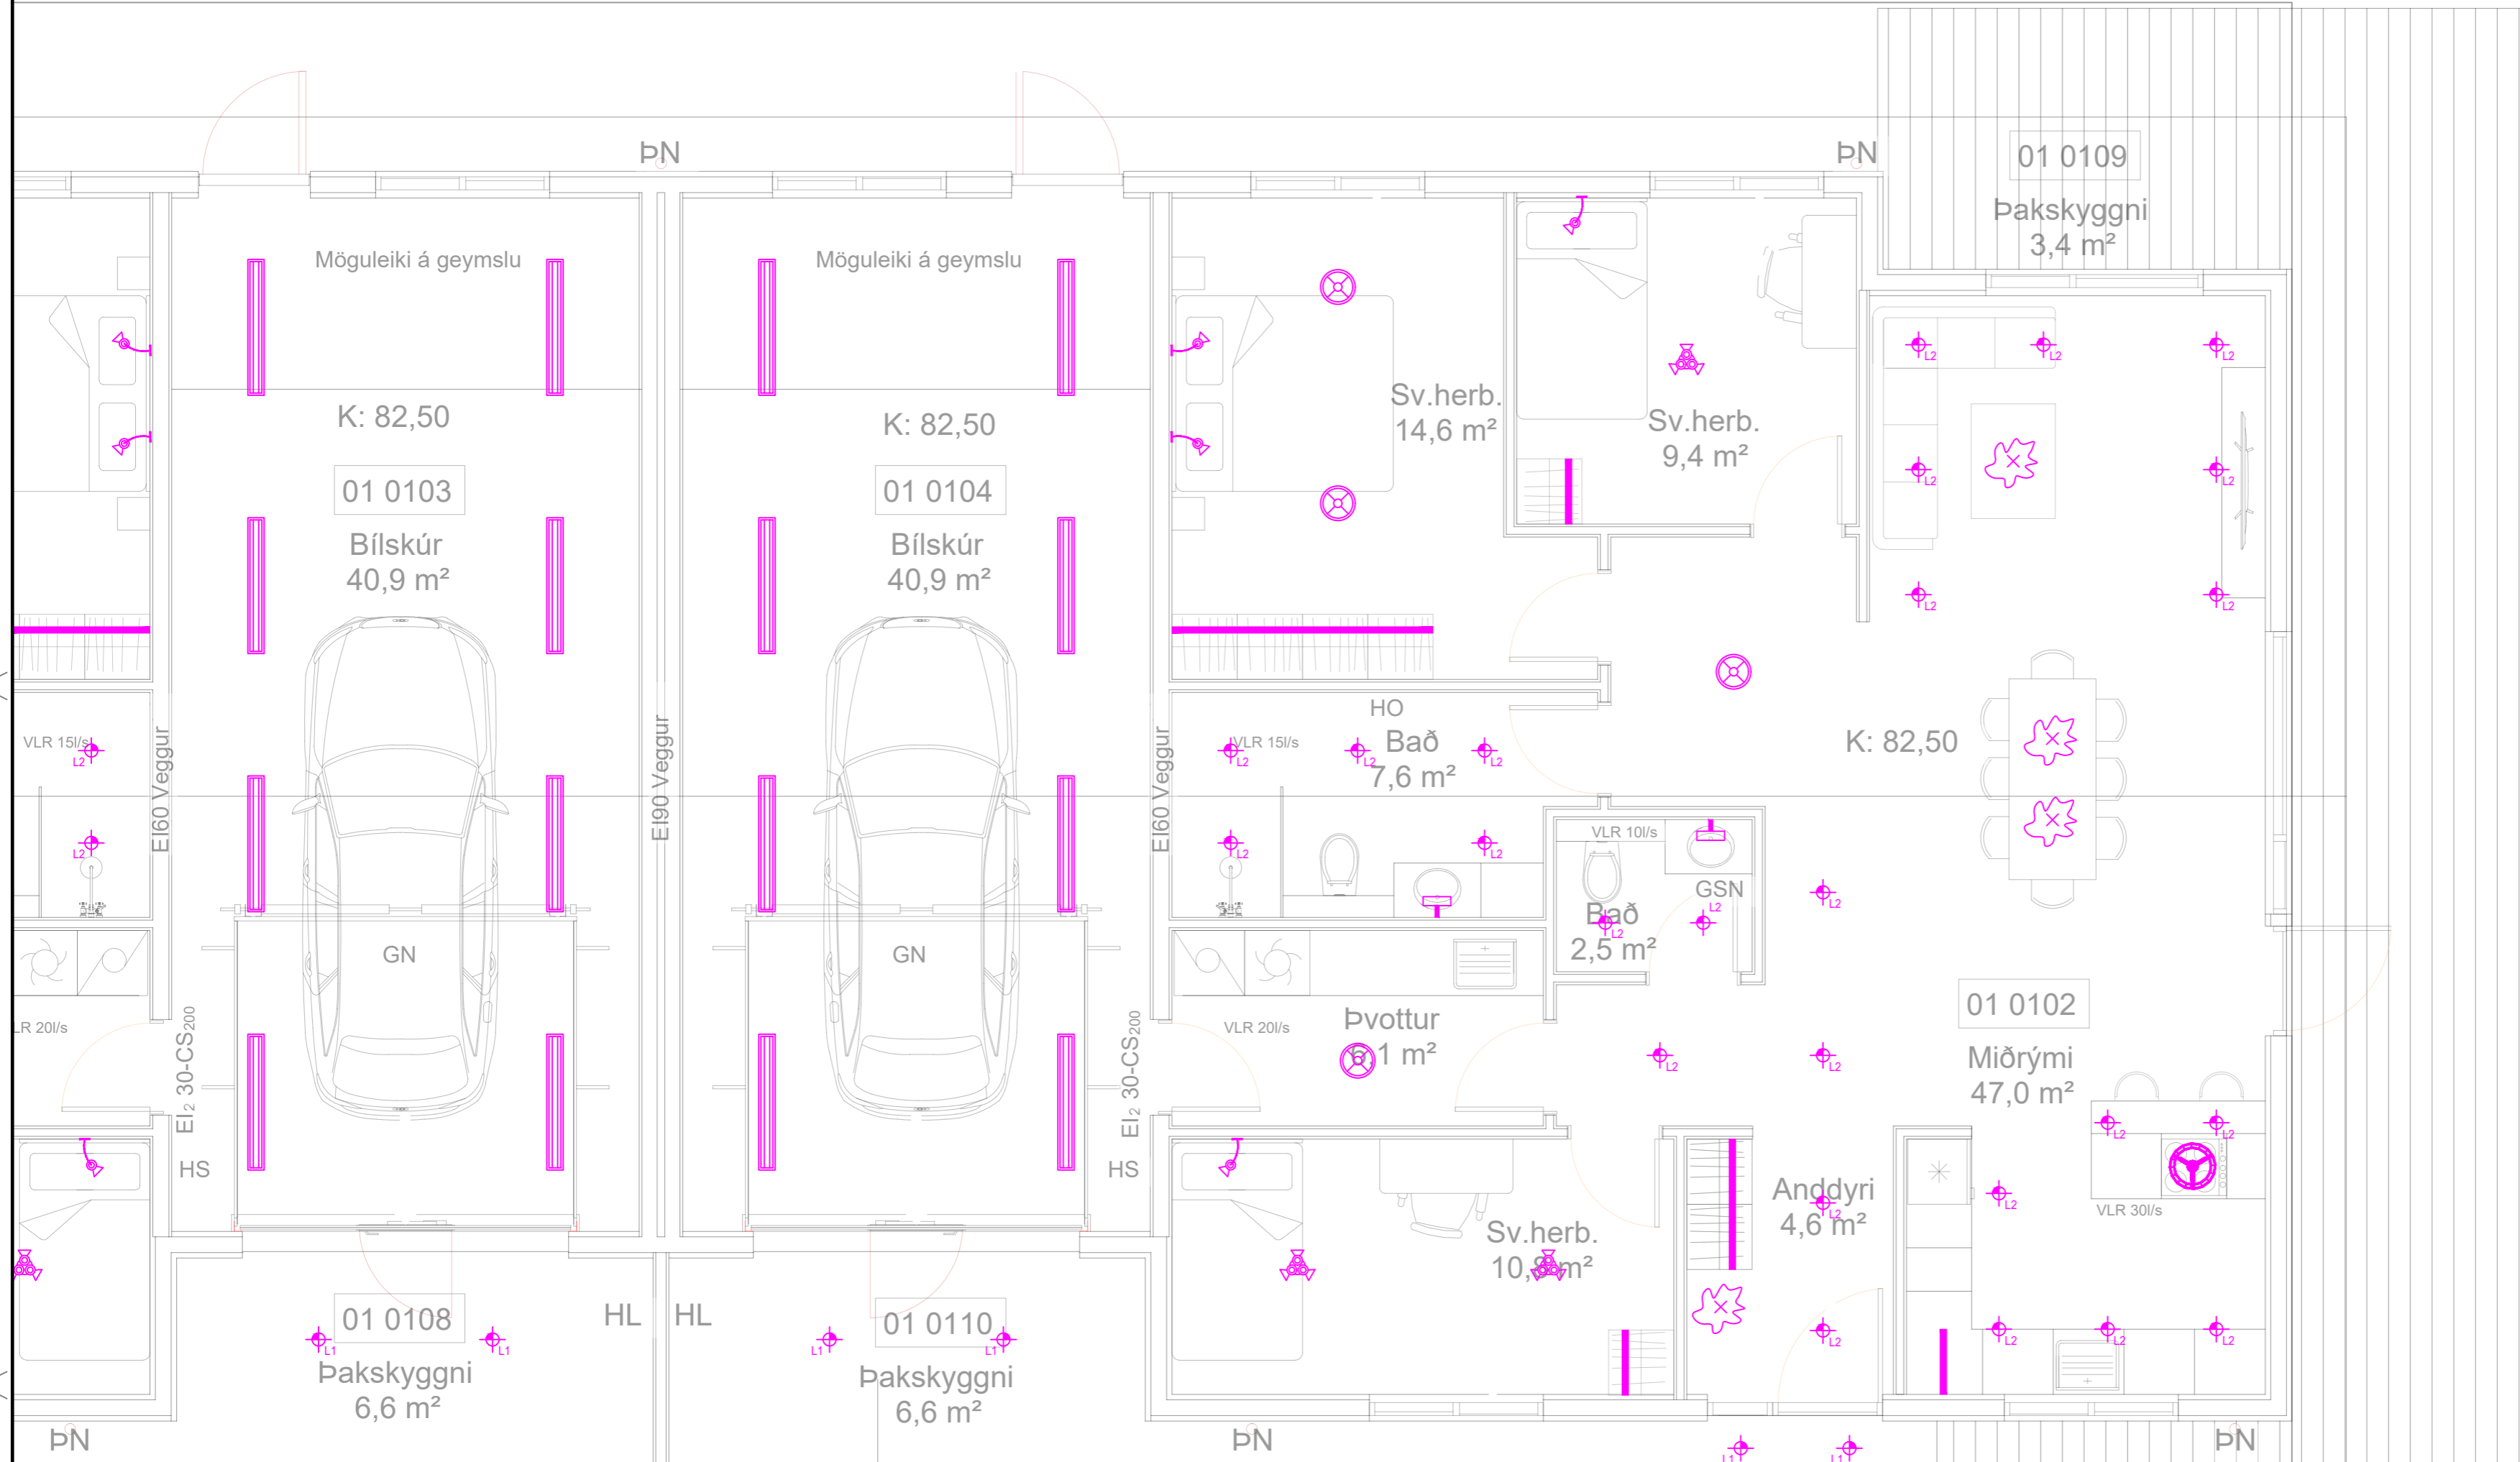

Skýringar á merkingum

- LAMPAR
- A Innfelld LED IP44 230V veltanlegir
 - B Innfelld LED 230V veltanlegir
 - C Næturljós/stigalljós
 - D Innfelld LED 230V veltanlegir IP44
 - E Óbein LED lýsing
 - F Kúpull
 - G Vegglampi við rúm
 - H Vegglampi / hæð: 180 cm
 - I Spegilljós / hæð: 210cm
 - J Hátalari WiFi t.d. SONOS
 - K Hangandi ljós
 - L Lampi
 - M Bílskúrslampi


SKÓLATÚN 12

INNTAKSRÓR SKULU VERA 70 cm. UNDIR ENDANLEGU YFIRBORDI
 INNTAKSRÓR VEITU Ø 50 mm + Ø 32 mm FYRIR LÓDARLÝSINGU
 INNTAKSRÓR FYRIR SÍMA Ø 50 mm
 INNTAKSRÓR LEGGIST AÐ LÓDARMÖRKUM
 HEIMTAUG RAFVEITU 400V / 230 V, 3 x 50 A

Breytingar:	Undirskrift hönnunarstjóra:	Verkefni:	Helti teikningar:	Rafhönnun ehf
D		Skólatún 12-14	Raðlagn	Birkigrund 20 Sími: 664 0047
C		Laugarvatni	Ljósaplan	800 Selfoss Tölvupóstur: siggi@ror.is
B	Undirskrift raflagnahönnuðar:	Teikning nr:	Mælikvarði:	Teiknað:
A	<i>Sigurður Á</i>	8	1:50	S.Á.P
Dags:	Breyting:	Útprintað:	Dags:	Hannað:
		11.6.2023	Júní 2023	S.Á.P
		Sigurður Á Pétursson kt.051177-4959		Sigurður Ágúst Pétursson Raflagnsiðnfræðingur kt. 051177-4959



Byggingarreitur

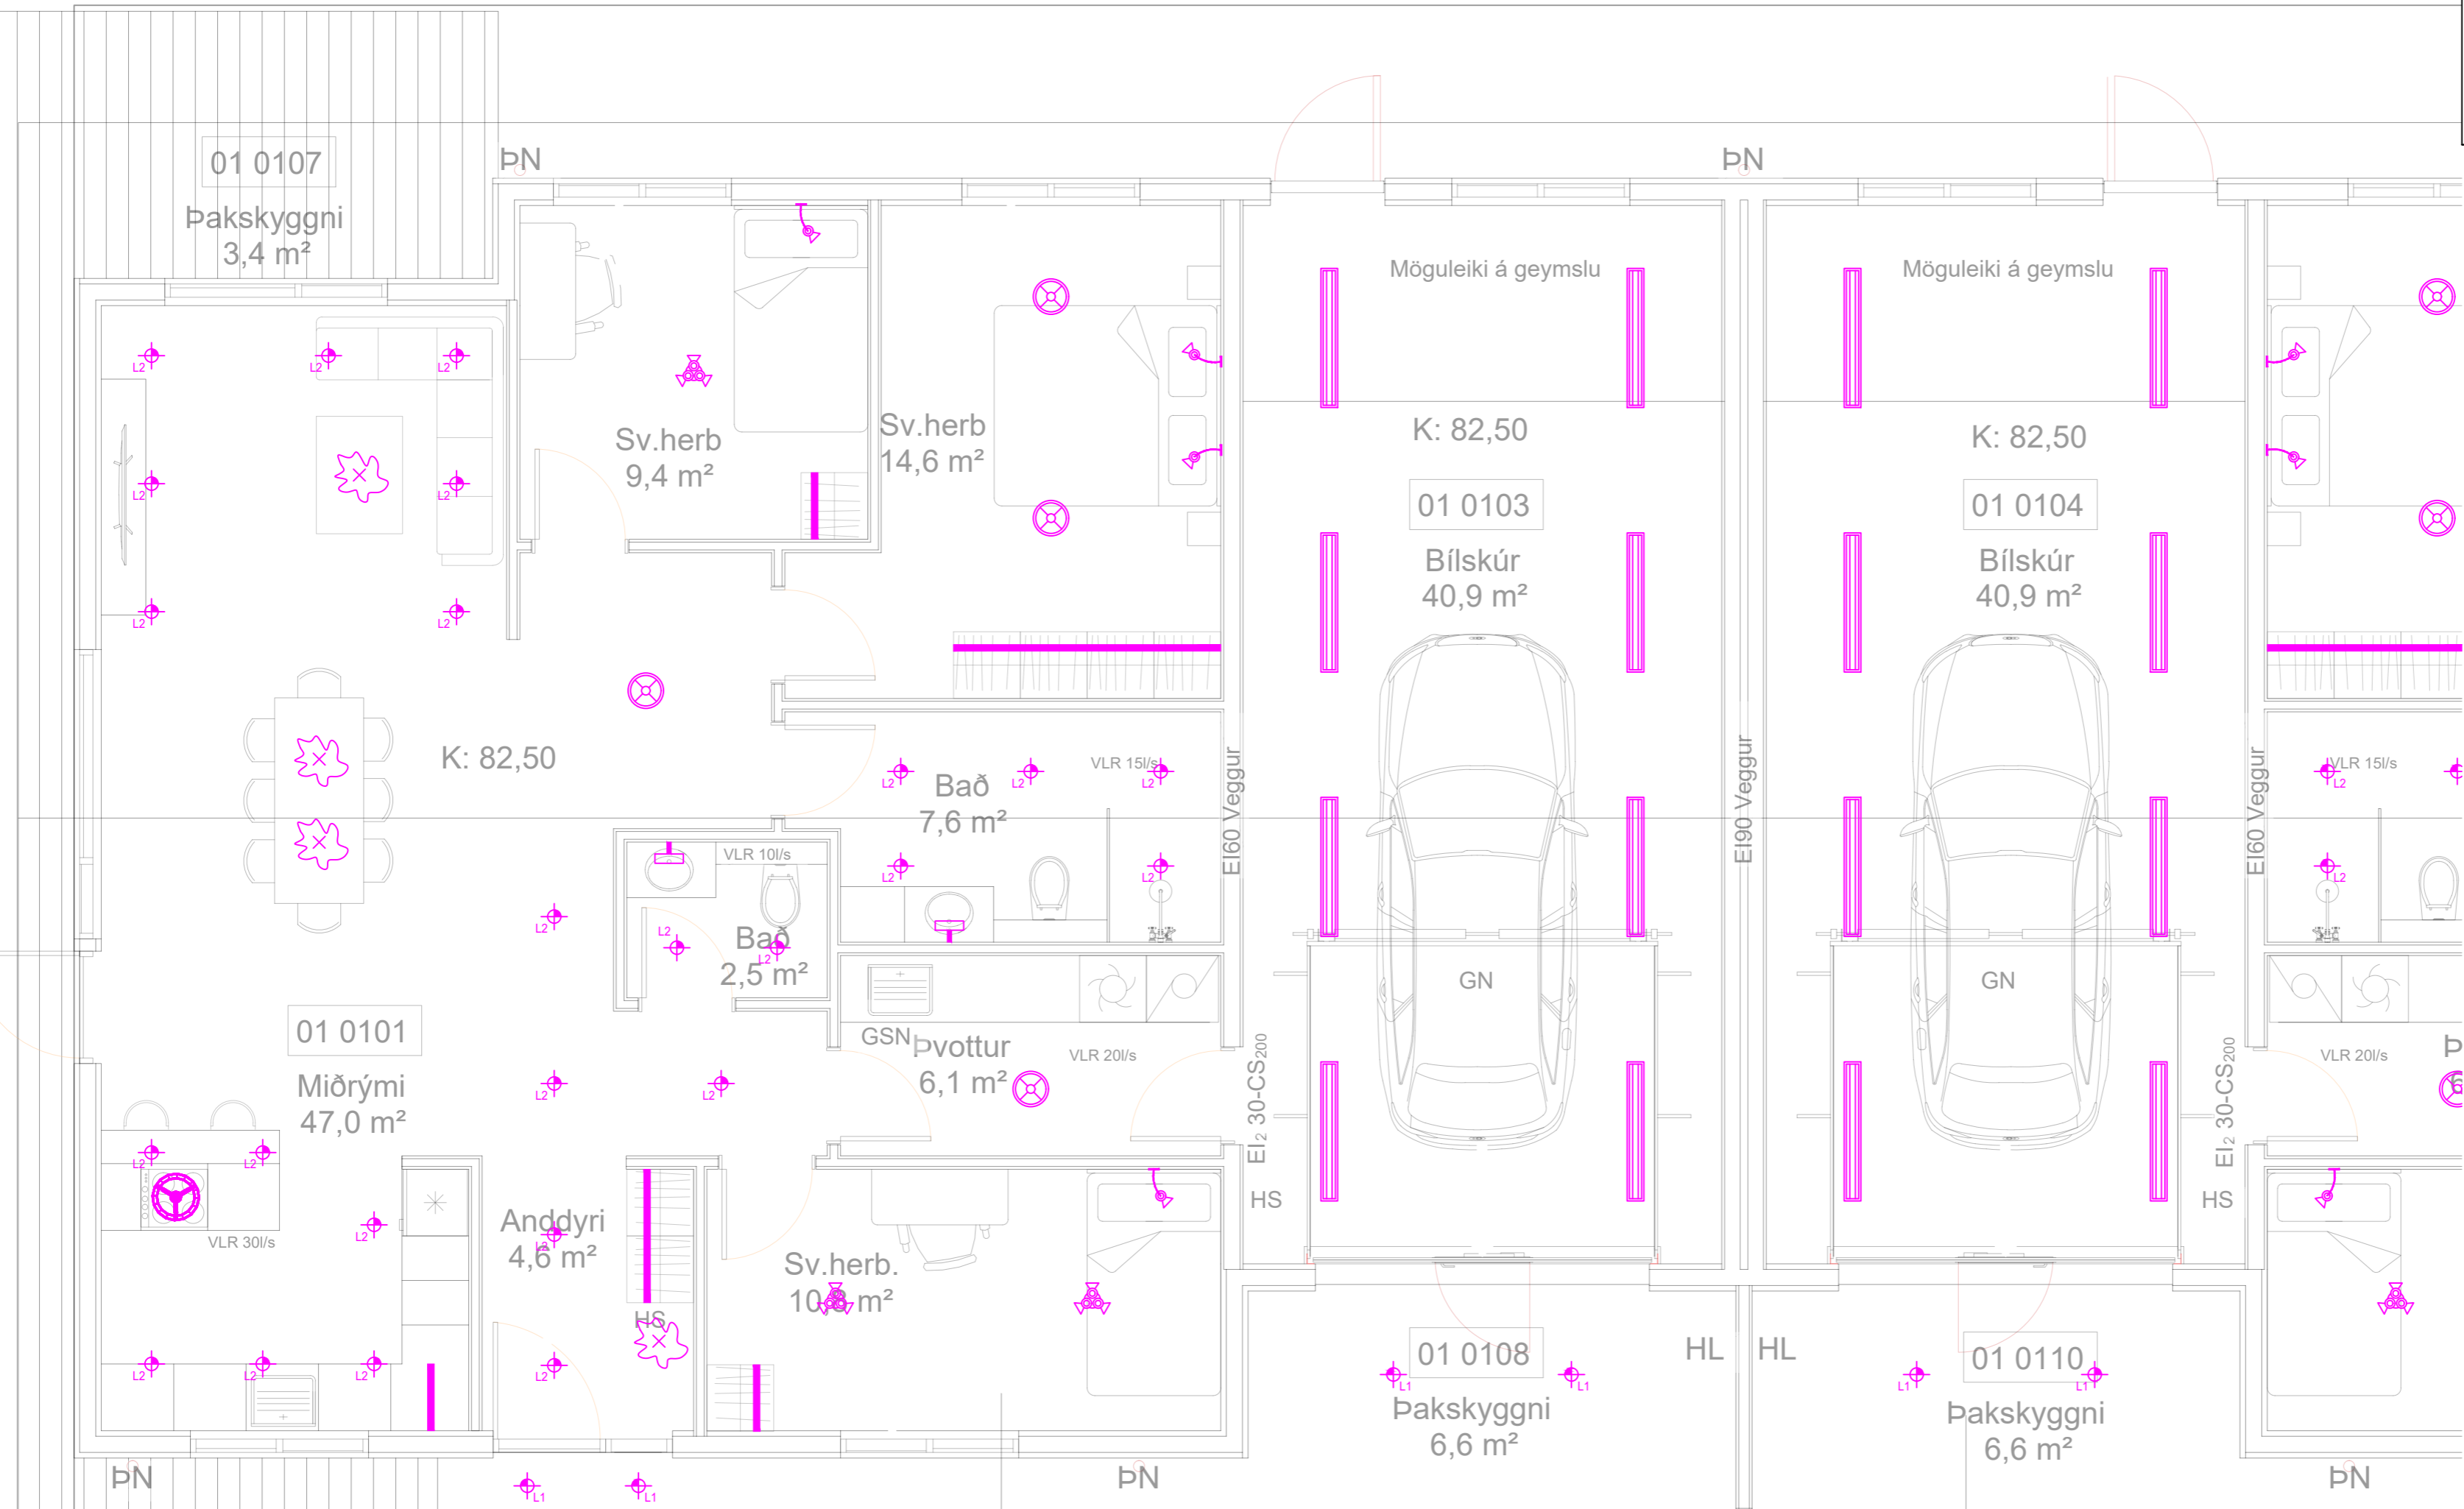

Skýringar á merkingum

- LAMPAR
- A Innfeld LED IP44 230V veltanlegir
 - B Innfeld LED 230V veltanlegir
 - C Næturljós/stigaljós
 - D Innfeld LED 230V veltanlegir IP44
 - E Óbein LED lýsing
 - F Kúpull
 - Vegglampi við rúm
 - H Vegglampi / hæð: 180 cm
 - I Spegalljós / hæð: 210cm
 - Hátalari WiFi t.d. SONOS
 - Hangandi ljós
 - Lampi
 - Bílskúrlampi

SKÓLATÚN 14


SKÓ

INNTAKSRÓR SKULU VERA 70 cm. UNDIR ENDANLEGU YFIRBORDI
 INNTAKSRÓR VEITU Ø 50 mm + Ø 32 mm FYRIR LÓDARLÝSINGU
 INNTAKSRÓR FYRIR SÍMA Ø 50 mm
 INNTAKSRÓR LEGGIST AÐ LÓDARMÖRKUM
 HEIMTAUG RAFVEITU 400V / 230 V, 3 x 50 A


Breytingar:	Undirskrift hönnunarstjóra:	Verkefni:	Helti teikningar:	Rafhönnun ehf
D		Skólatún 12-14	Raflögn	Birkigrund 20 Sími: 664 0047
C		Laugarvatni	Ljósaplan	800 Selfoss Tölvupóstur: siggi@ror.is
B	Undirskrift raflagnahönnuðar:	Teikning nr:	Mælikvarði:	Sigurður Ágúst Pétursson
A		9	1:50	Rafmagnsiðnfræðingur
Dags:	Breyting:	Útprintað:	Dags:	kt. 051177-4959
		11.6.2023	Júní 2023	




SKÝRINGAMYNDIR AF SÖKKULSKAUTI ERU EKKI Í MÆLIKVARÐA

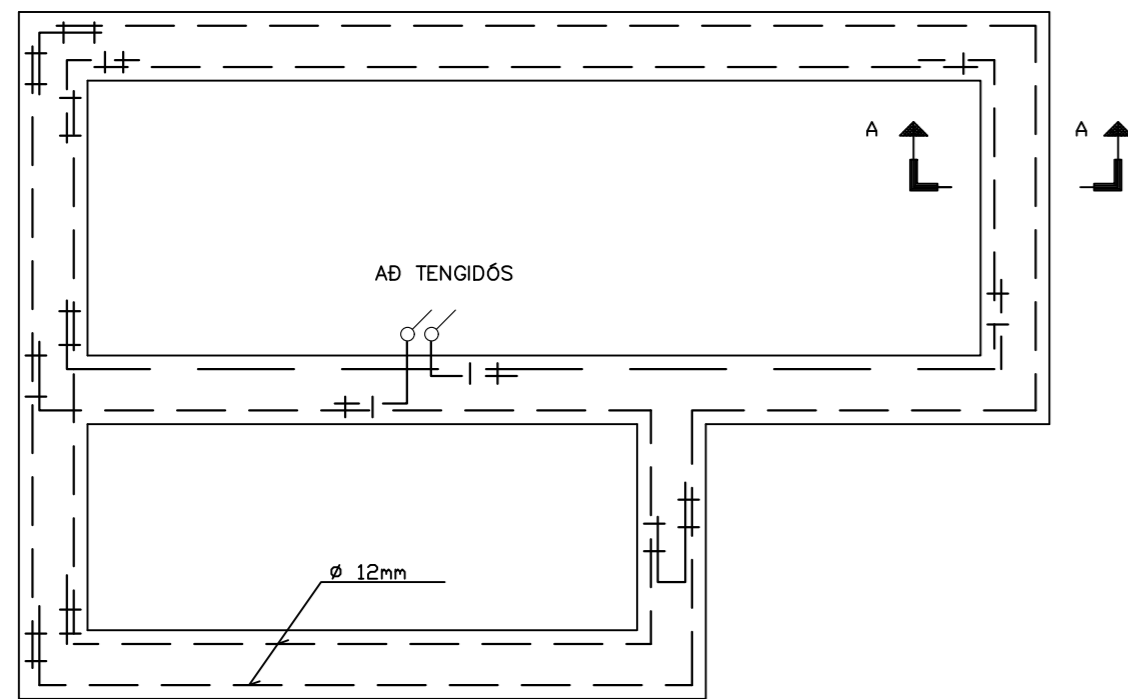

GRUNNMYND SÖKKULVEGGJA

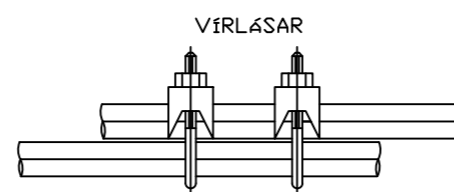

SAMTENGING STEYPUPEINA SETJA SKAL TVÖ VÍRLÁSAR Á HVER SAMSKYFTI

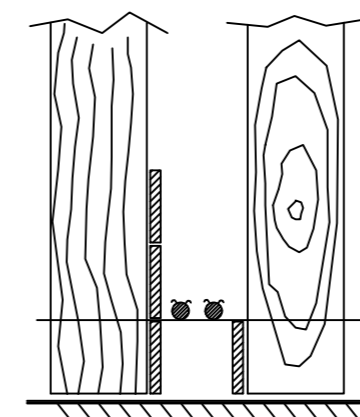


SNID A - A Í SÖKKULVEGG
SÝND ERU 2 NEDSTU STEYPU-STYRKJARJÄRN Í STEYPUÓTI OFAN Á NEDSTU MÓTAVIRUM

STEYPUPEINN
VÍRLÁSAR
SAMTENGING STEYPUPEINA

TAFLA

KOPARVÍR Í RÖRI TENGIST EFTIR ATVIKUM Á PE - EDA PEN - SKINNU Í TÖFLU

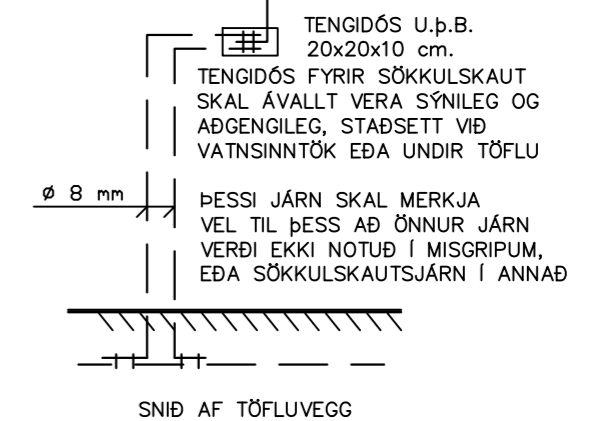

SNID AF TÖFLUVEGG

AD TENGIBOXI AD TENGIBOXI

INNTAKSRÖR SKULU VERA 70 cm. UNDIR ENDANLEGU YFIRBORDI
INNTAKSRÖR VEITU Ø 50 mm + Ø 32 mm FYRIR LÖDARLÝSINGU
INNTAKSRÖR FYRIR SÍMA Ø 50 mm
INNTAKSRÖR LEGGIST AD LÖDARMÖRKUM
HEIMTAUG RAFVEITU 400V / 230 V, 3 x 50 A

Breytingar:	Undirskrift hönnunarstjóra:
D	
C	
B	Undirskrift raflagnahönnuðar:
A	
Dags:	Breyting:

Undirskrift hönnunarstjóra:
Sigurður Á Pétursson kt.051177-4959

Verkefni: Skólatún 12-14 Laugarvatni
Teikning nr: 10
Útprintað: 11.6.2023

Heiti teikningar: Raflögn Sökkulskaut
Mælikvarði: Enginn
Dags: Júní 2023

Rafhönnun ehf
Birkigrund 20 Sími: 664 0047
800 Selfoss Tölvupóstur: siggi@ror.is
Sigurður Ágúst Pétursson
Raflagnisöfnfræðingur
kt. 051177-4959

