



Umhverfis- og tæknisvið Uppsveita
Samþykkt
 05. jan. 2022
David Spindila
 Byggingarfulltrúi

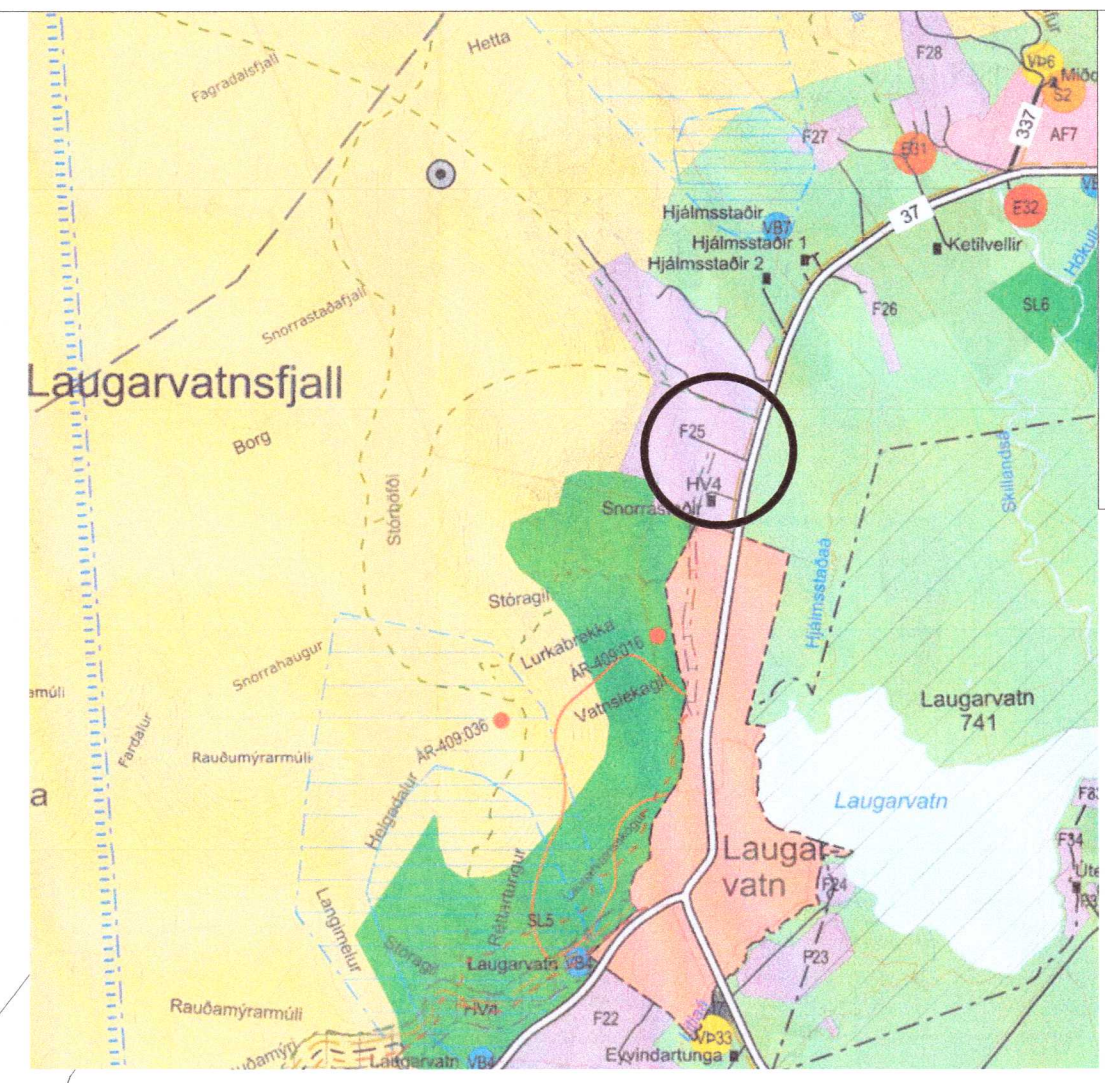

Yfirlitsmynd af Aðalskipulagi Bláskógabyggðar 2015-2027

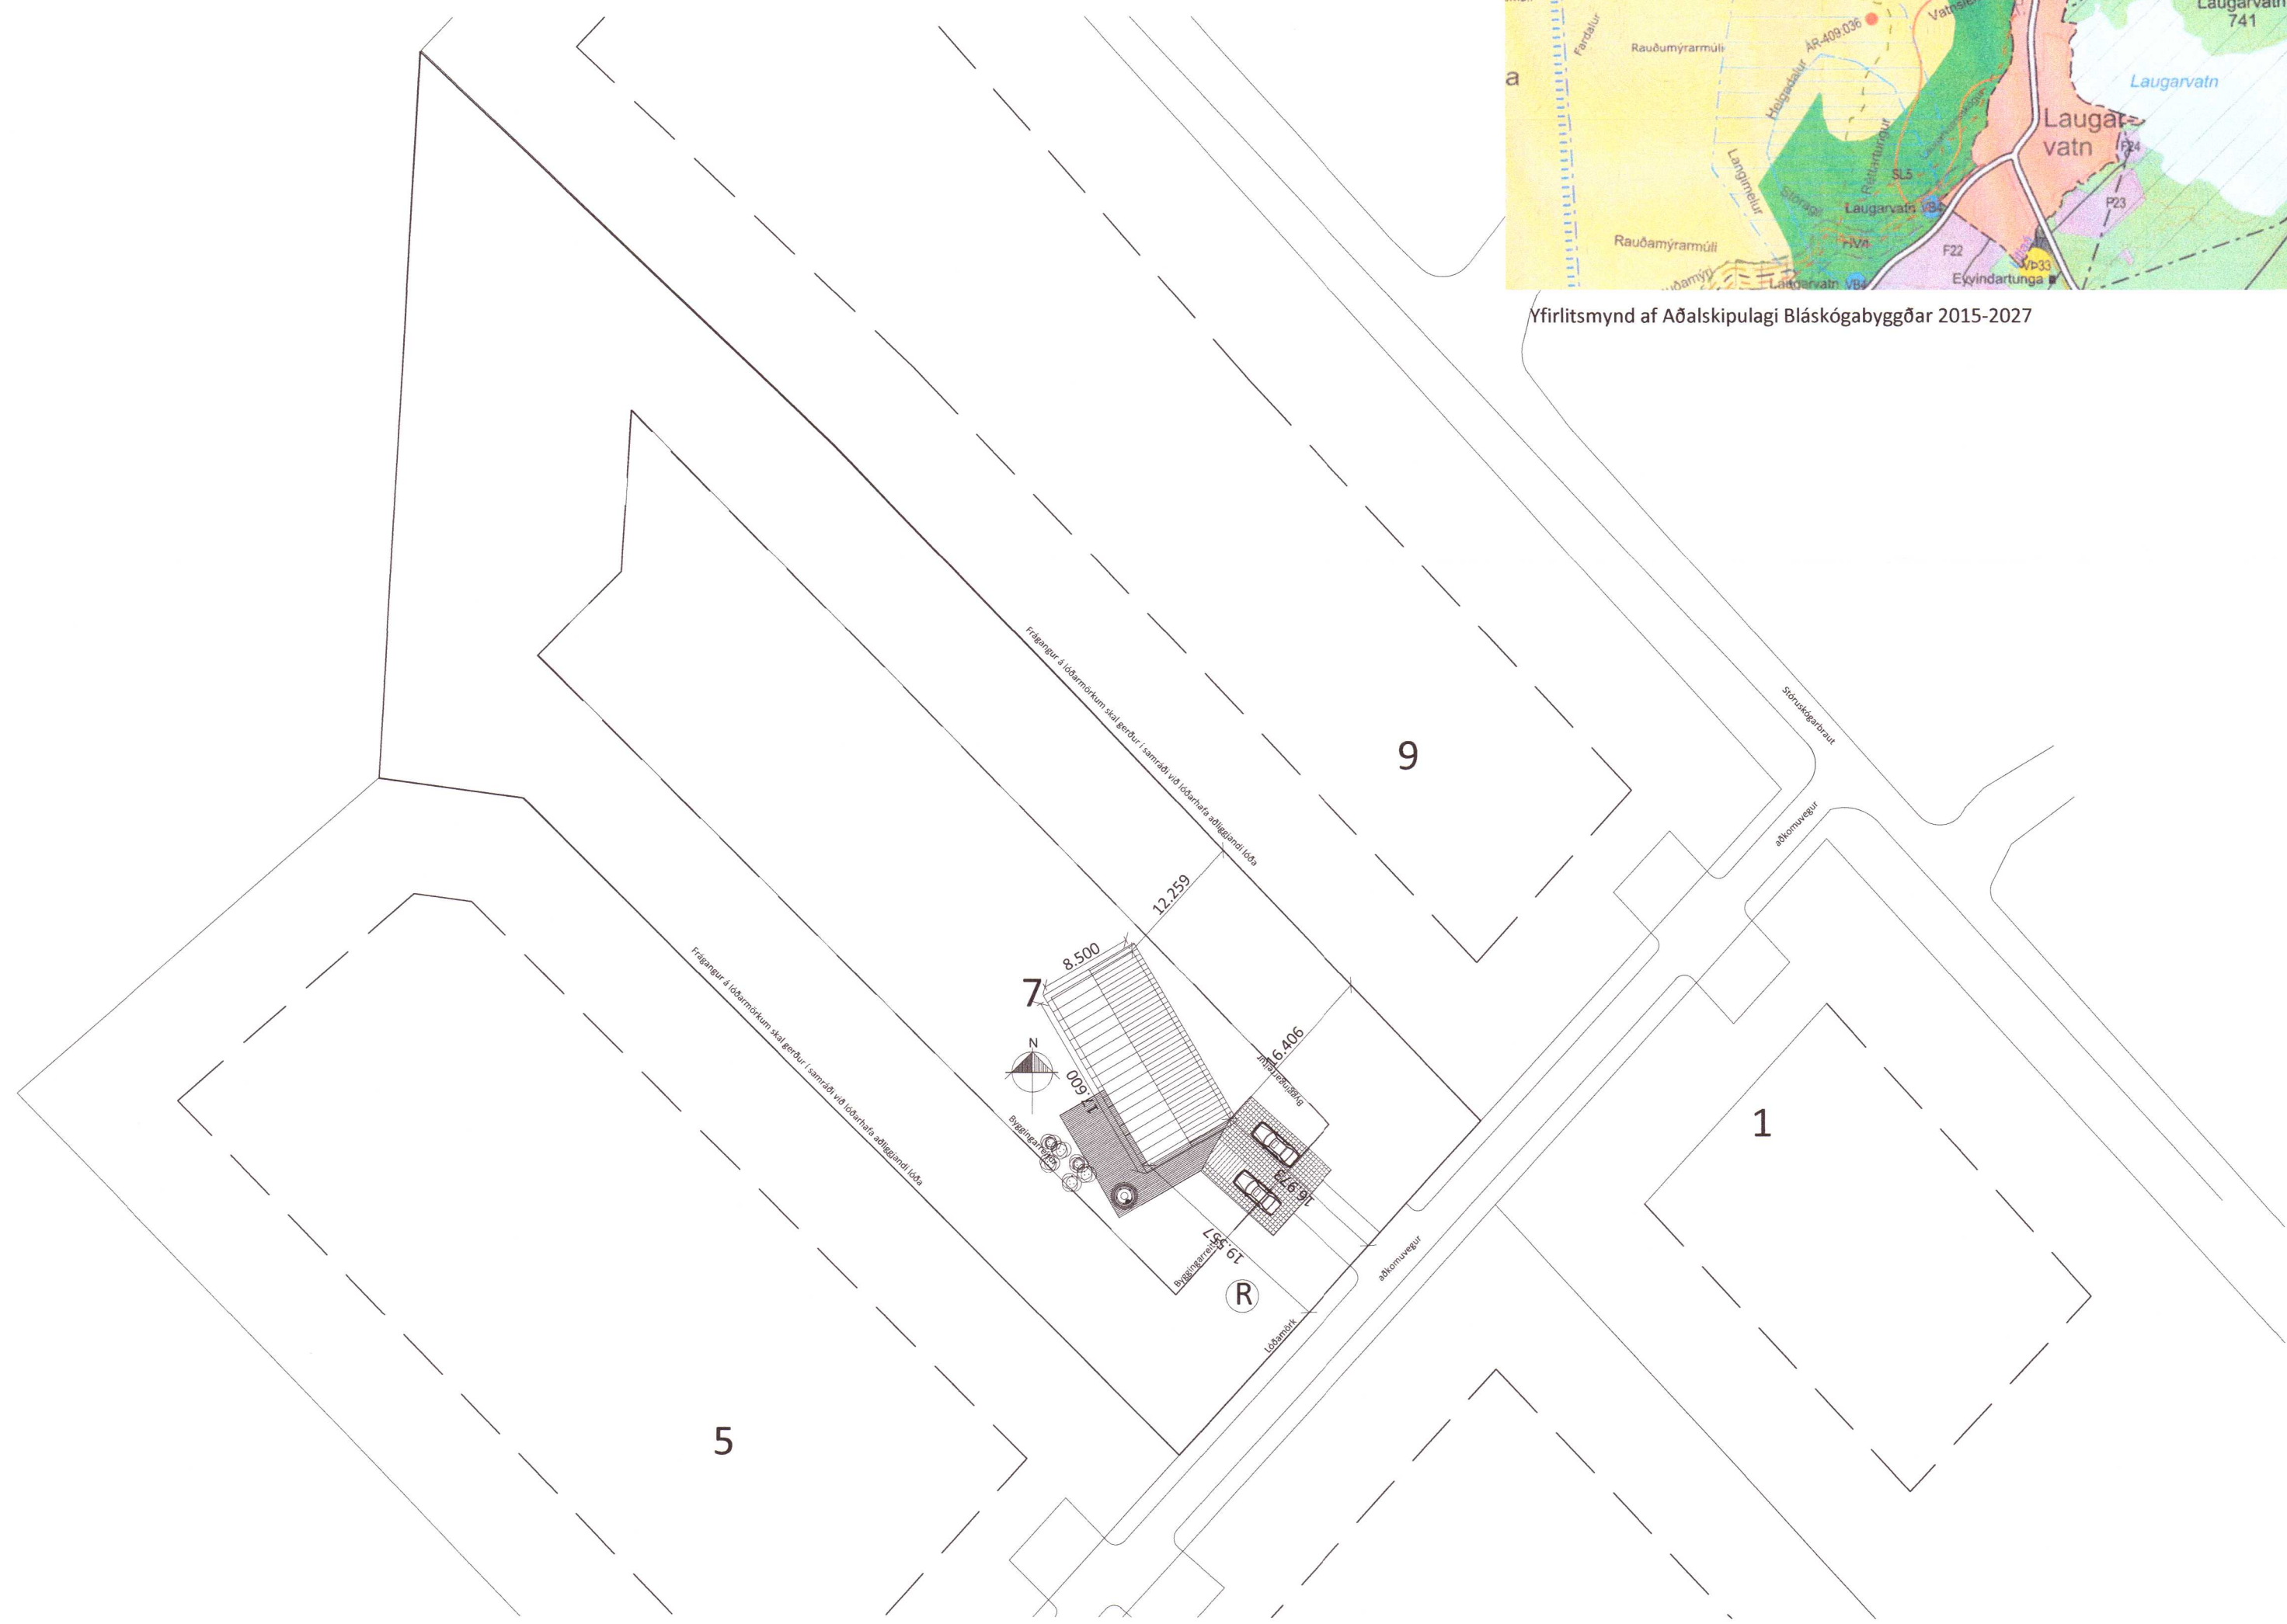

20220291

Öll mál eru í millimetrum, nema annað sé tekið fram.
 BR. Breyting Dags. Samp.

VERKHEITI: Stóruskógarbraut 7 840 Laugarvatn	TEIKNINÚMÉR: 102
VERKHLUTI: Aðalteikningar Afstaða	ÚTGÁFA: A1
Teiknað: Eva Björk Birgisdóttir kt. 040983-4819	Blaðstærð: A-2
Hönnuður: Bent Larsen Fróðason kt. 141177-3469	Dagsetning: 02.11.21
Yfirfari af hönnunarstjóra: Bent Larsen Fróðason kt. 141177-3469	Frumútgáfa: 02.11.21
LARSEN HÖNNUN OG RÁÐGJÖF	VERKNR: 21-146
Bent Larsen Fróðason Byggingafræðingur B.Sc Sími 844-7699 tölvupóstur: bent@larsenhr.is	MKV: 1:500