


E
D
C
B
A

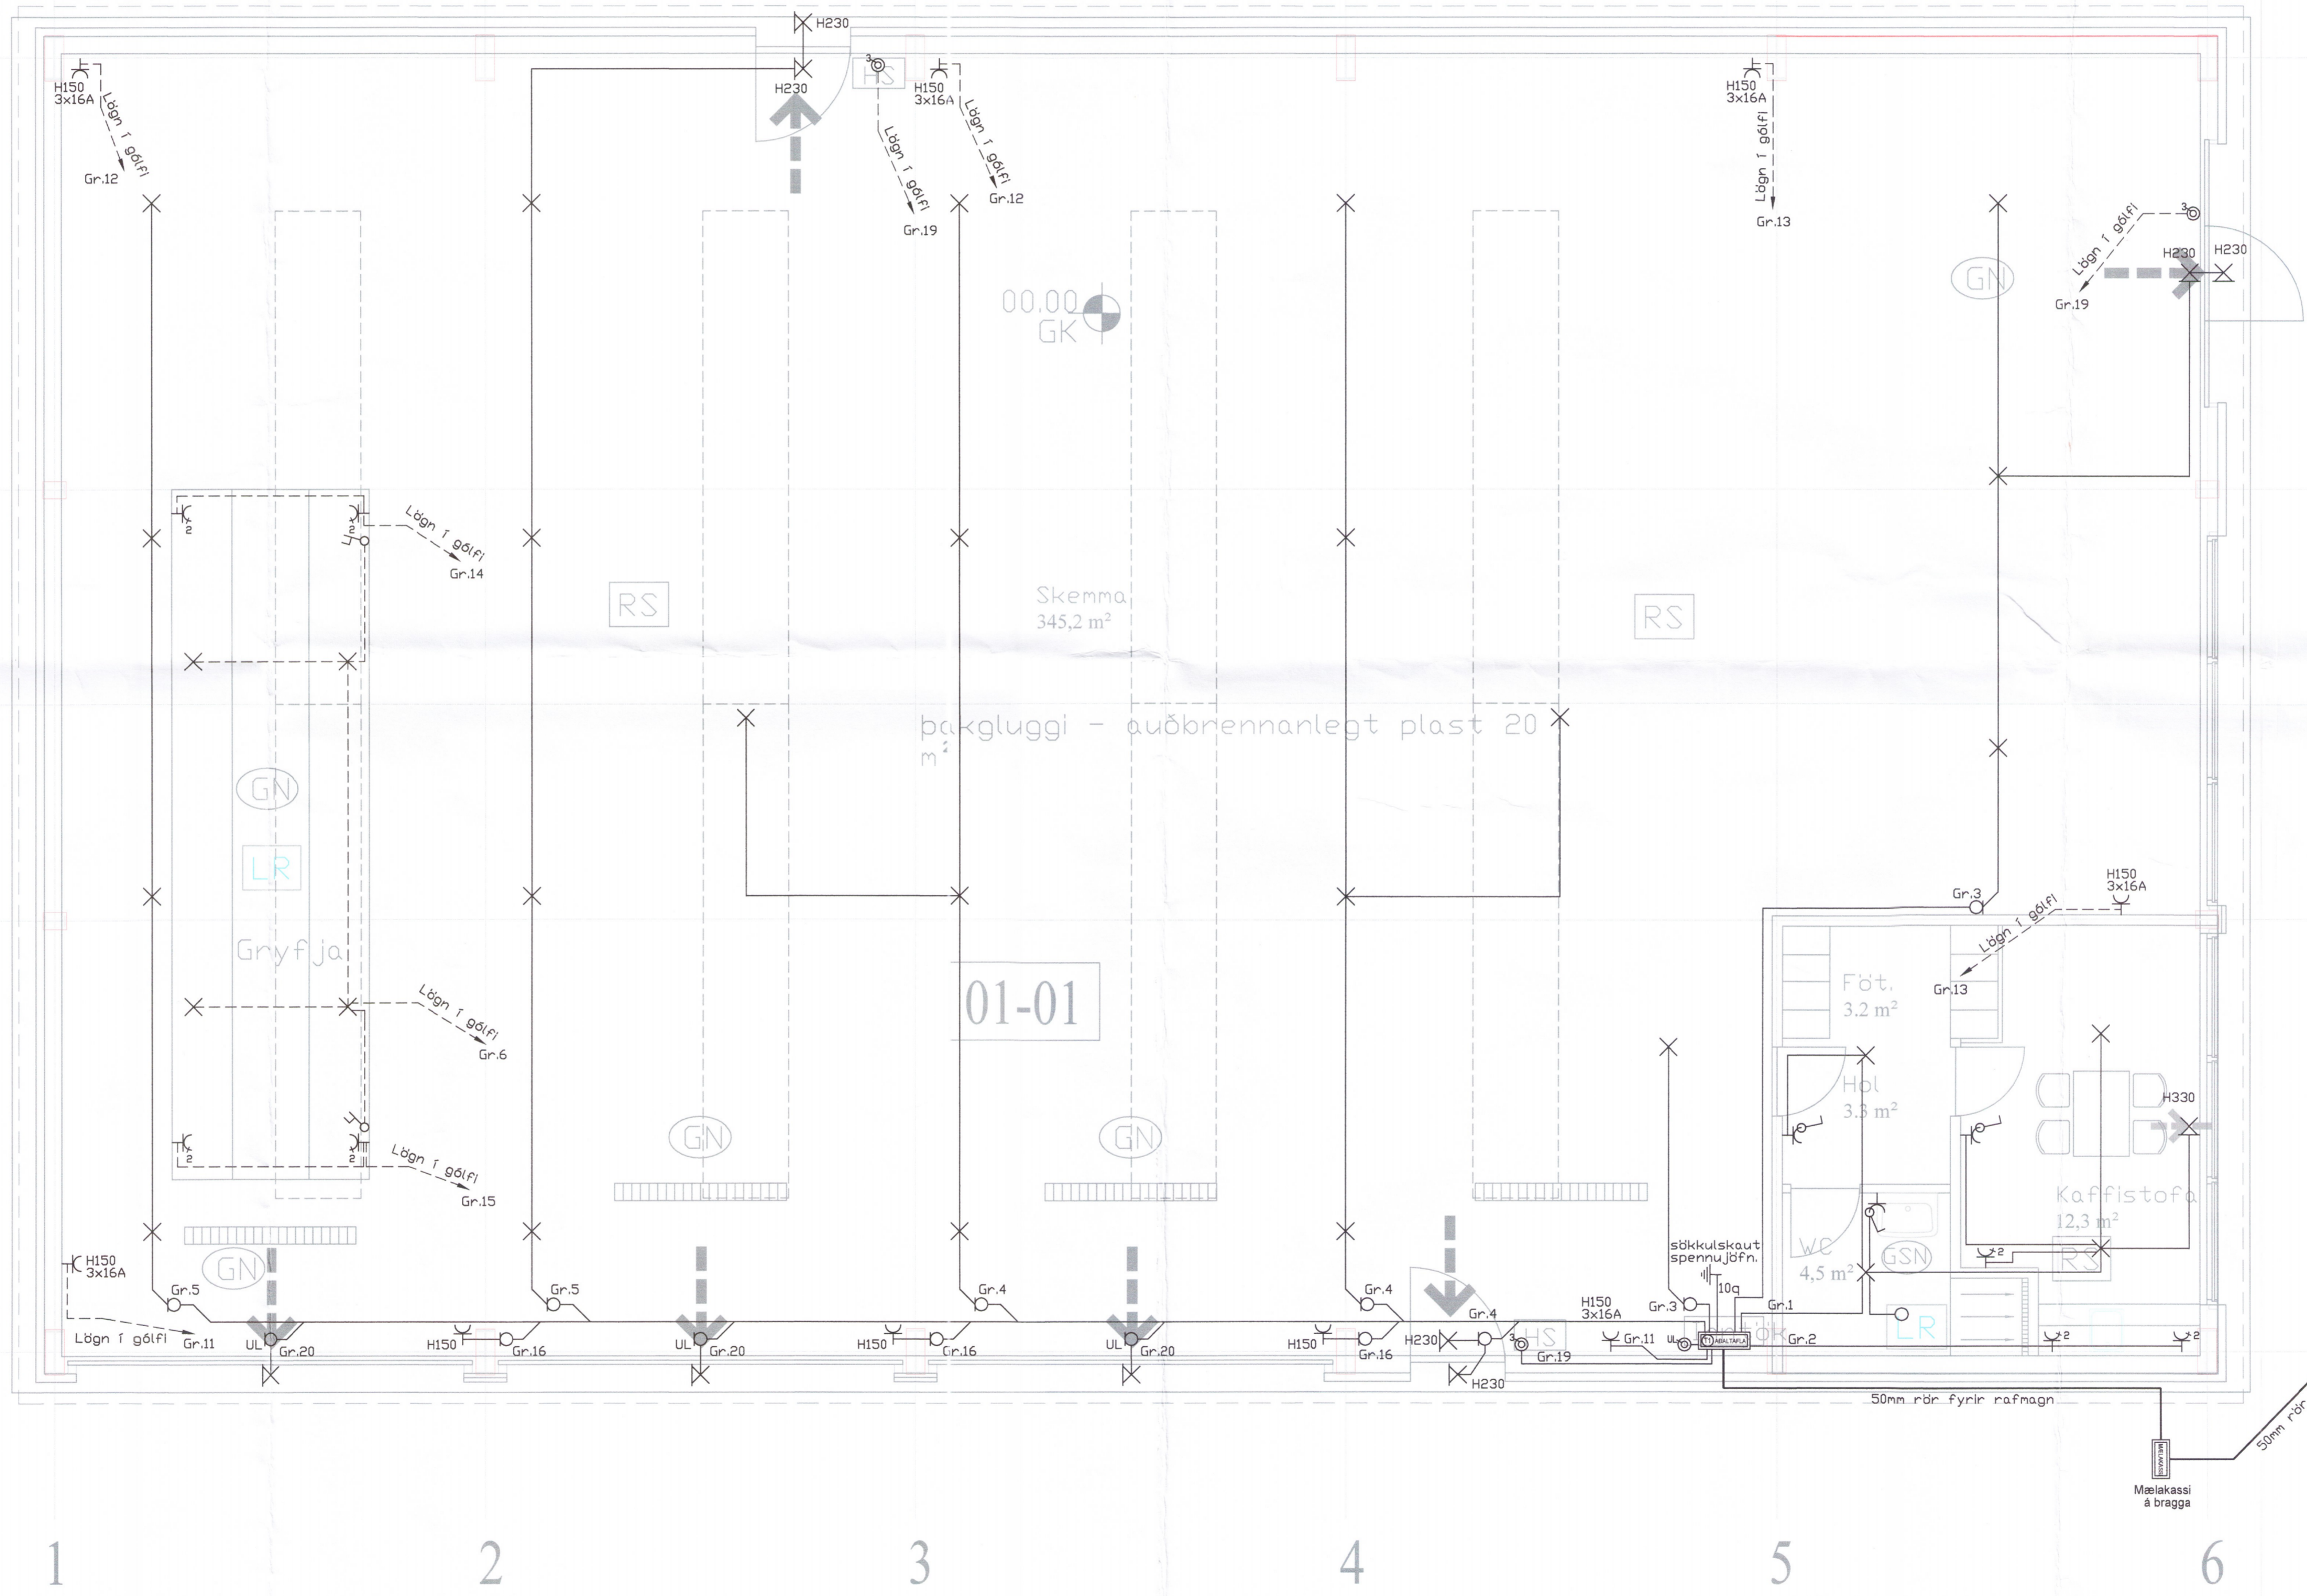

Skýringar

Tengja sal saman tvö neðstu jörnin í skólakaggnum allan útlínngim og að upptaki í tengibox.
 Setja skal tvo víralása á hver samsætti.
 Stöptumur skulu vera 12mm í þvermáli.

Öll mál eru í cm, nema annars sé getið.

Tafla og rafnaðar skal vera af víðurkenndri gerð.

Hæð rofa er 110cm, hæð tengla er 20cm, nema annars sé getið.

Hæð tengla í eldhúsi, baði, þvottahúsi, vs og bítlakar skal vera 110cm

Máltraumur rofa skal vera 13A og tengla 14A.

Hæð tengils við rofa skal vera sú sama og rofana.

Græmur eru ekki sýndar í stílum tilvikum að roflu, en eru þá merktar viðkomandi stíla og grein.


Virar eru 1,5mm2 í þvermáli, nema annars sé getið.

Staðsetning rofa og tengla skal skoðast í samræmi við mæringartekningar.

Öll rör í smáspenna eru 20mm.

Verk skal unnið samkv. IST-200 staðli.

- ↓ Jörðtenging
- ★ Tvöfaldir tengill
- ★ Eimfaldir tengill
- ★ Rofi og tengill í sömu hæð (1100 mm)
- ★ Rofi
- ★ Samrofi
- ★ Tvöfaldir rofi
- ★ Krossrofi
- Þrýsti-rofi/dimmer
- Þrýsti-rofi m/jösi
- ▲ Tengill m/mæturi/jösi
- × Veggljósi
- × Loftljósi
- Hítalorotengill
- Stímatengill
- Loftstímatengill
- Hreyflakynjari
- Tafla / mælakassi
- Reykkykjari
- Bjalla
- Handboði
- Rör upp ó næstu hæð
- Rör niður ó næstu hæð
- Rör gegnum hæð
- Halogenljósi í lofti
- Halogenljósi í lofti

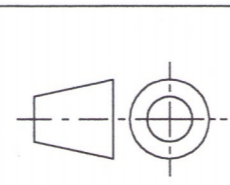

Breyting D	Dagsetning	Telknað	Sanþykkt
Breyting C	Dagsetning	Telknað	Sanþykkt
Breyting B	Dagsetning	Telknað	Sanþykkt
Breyting A	Dagsetning	Telknað	Sanþykkt



Svartibakki
 Ásahreppi
 Rangárbing Ytra
 Lágspenna

Telkenningsnúmer 2018-69
 Blað 2/6
 Sanþykkt S.Á.P.

Dagsetning 25.1.2019
 Starð A1
 Hannað S.Á.P.
 Gerð
 Kvæði 150
 Ötigfa
 Umskrift KL02117-4959
S. S. S.

3232-19