



Samþykkt
 24 JUNI 2007
[Signature]
 Byggingarfulltrúi uppsveita

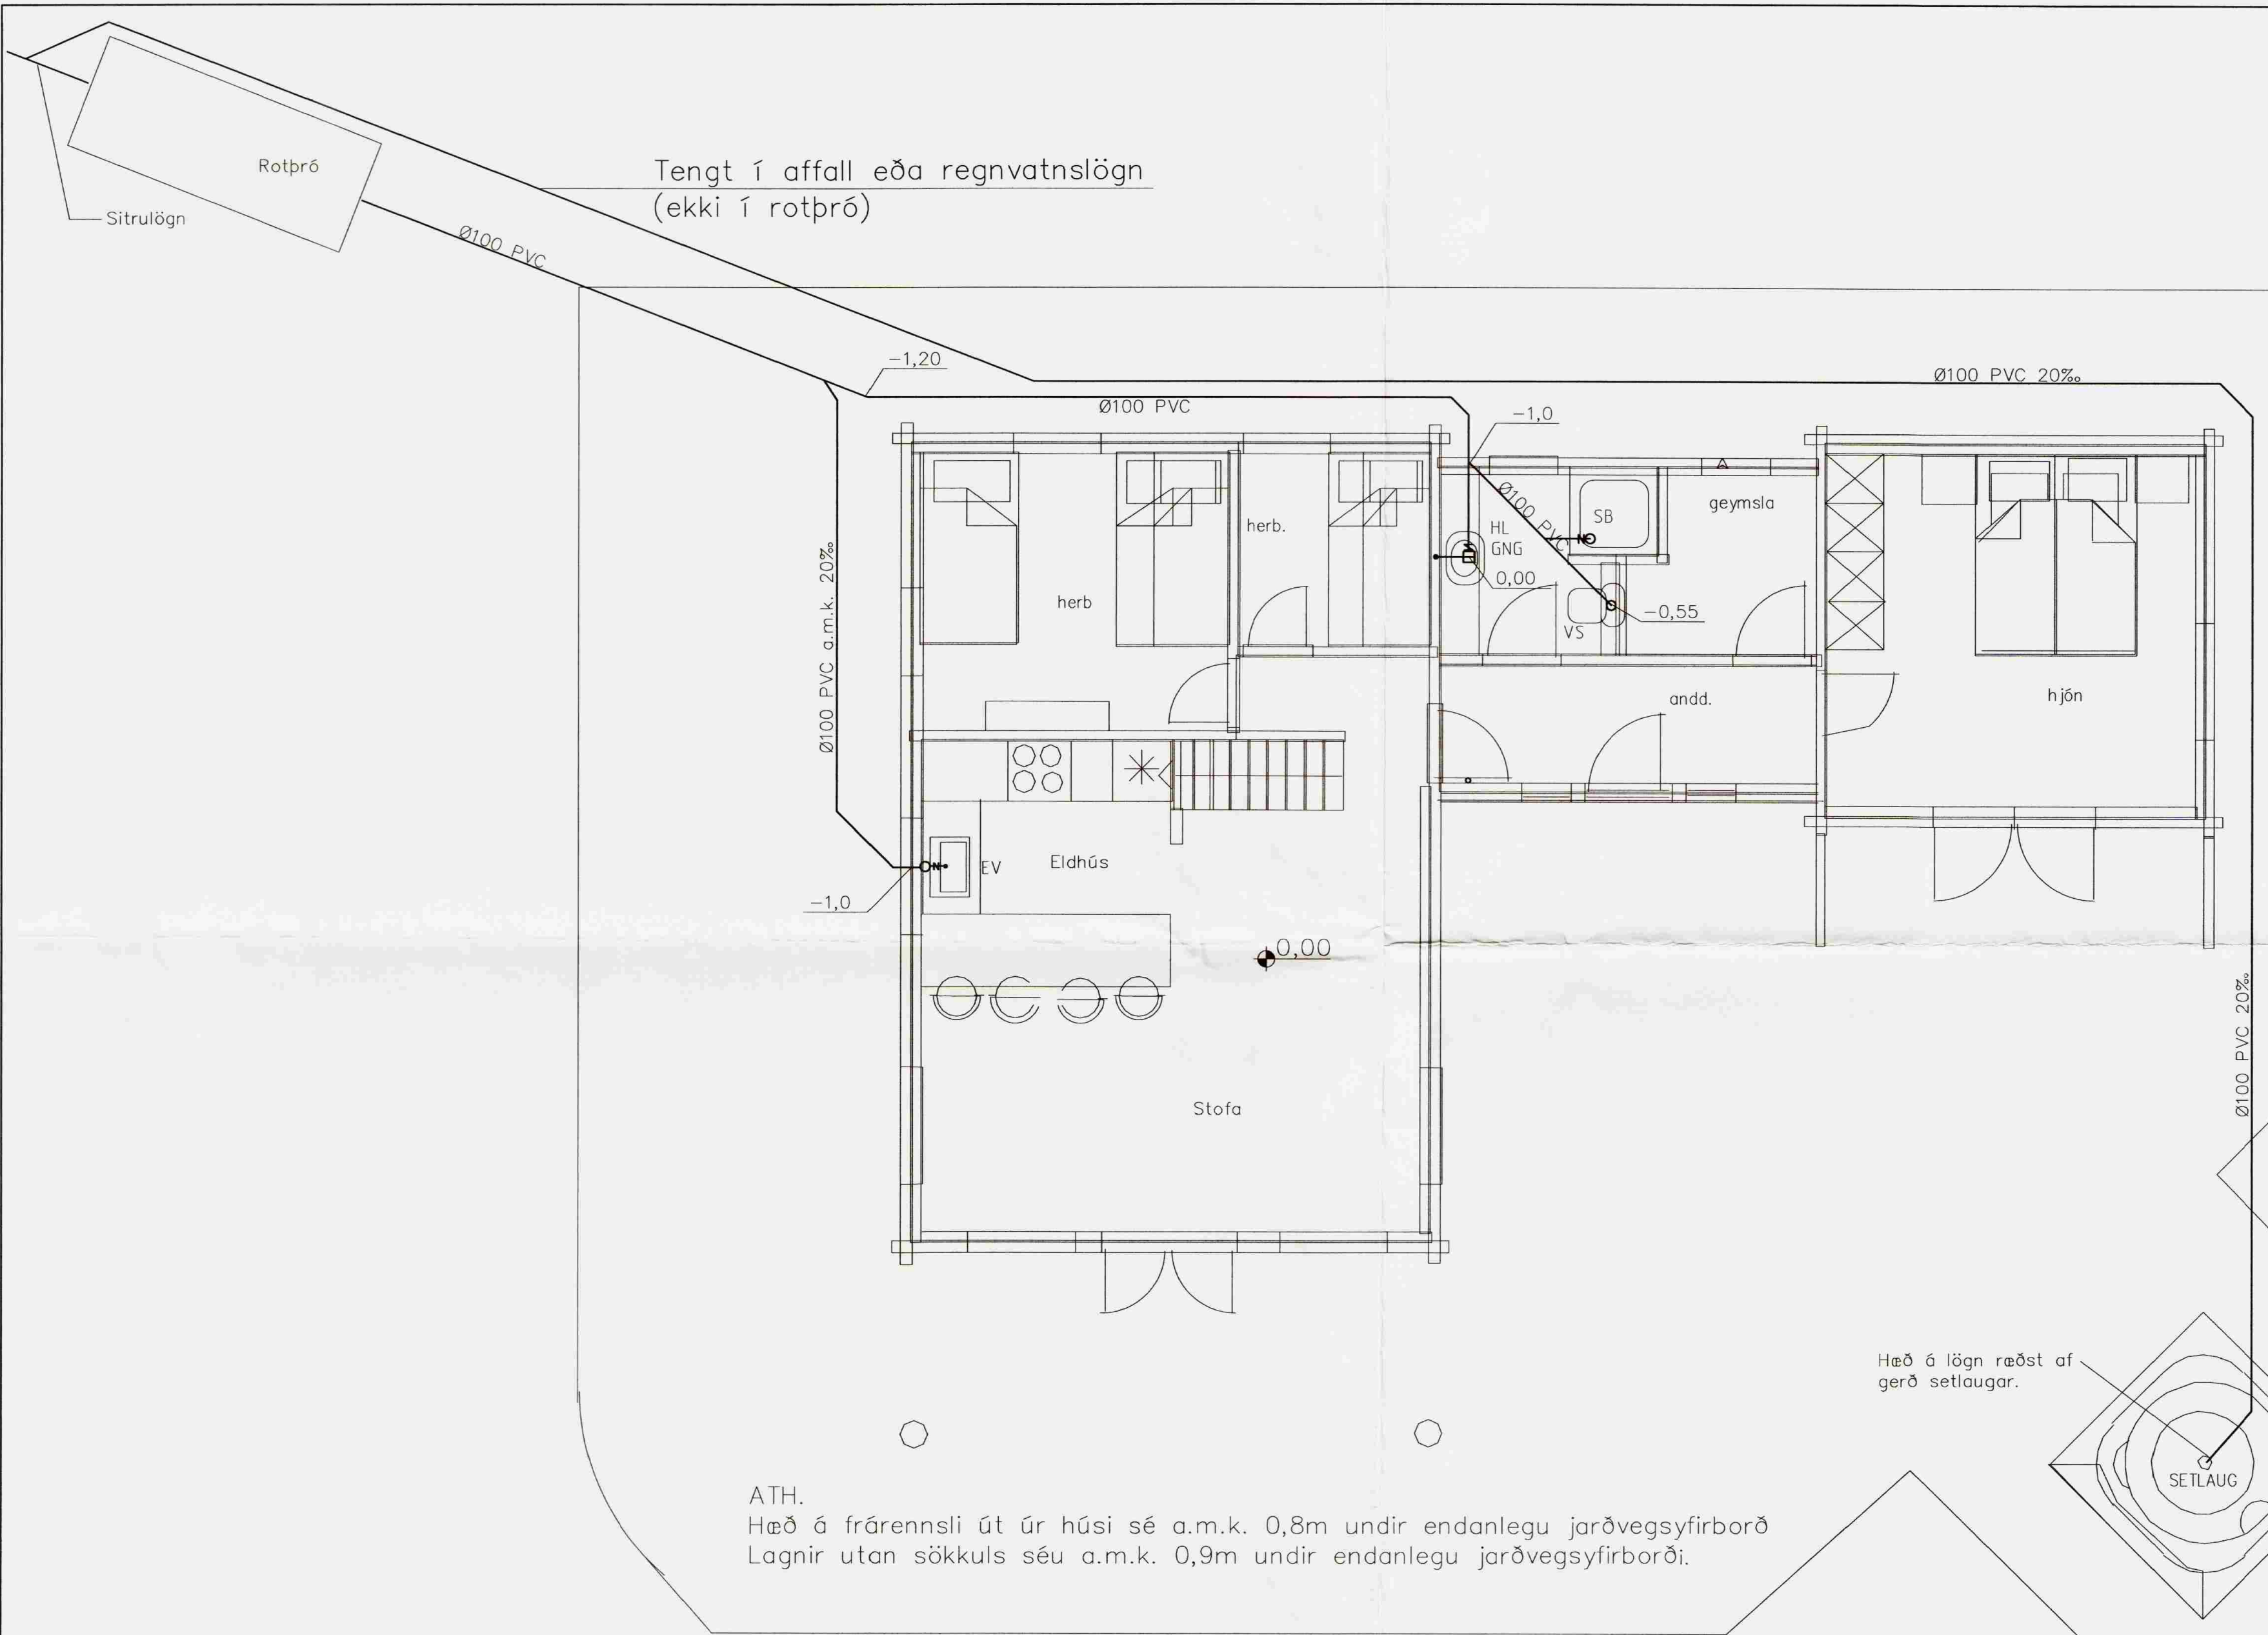

ATH.
 Hæð á frárennsli út úr húsi sé a.m.k. 0,8m undir endanlegu jarðvegsyfirborð
 Lagnir utan sökkuls séu a.m.k. 0,9m undir endanlegu jarðvegsyfirborði.

Grunnmynd
 1 = 50 mm

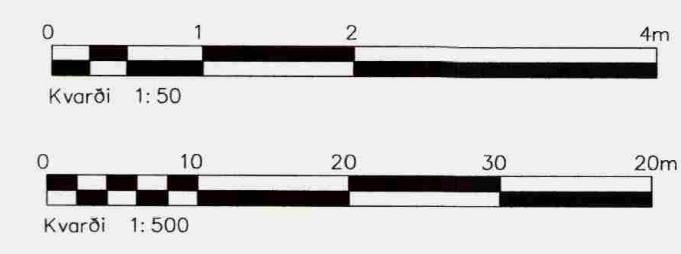

Ótg.	Nr.	Breytingar	Hönnuður	Dags
Verkteikning				

Bústaður á lóð 167, í landi múrara Öndverðanesi

Strendingur ehf. Verkfræðipjónusta Fjarbergata 13-15 - 220 Hafnarfjörður sími 565 5648, Fax 565 5641	Frárennsli Grunnmynd	
	Dags 25.05. 2007	Teknað / Hannað af JW/SG
Hönnuður <i>[Signature]</i> Sigurður Guðmundsson 1910631-7599	Málsvæði 1:50, 1:20	Númer teikningar 301