


SNEIÐING A - A M 1:50

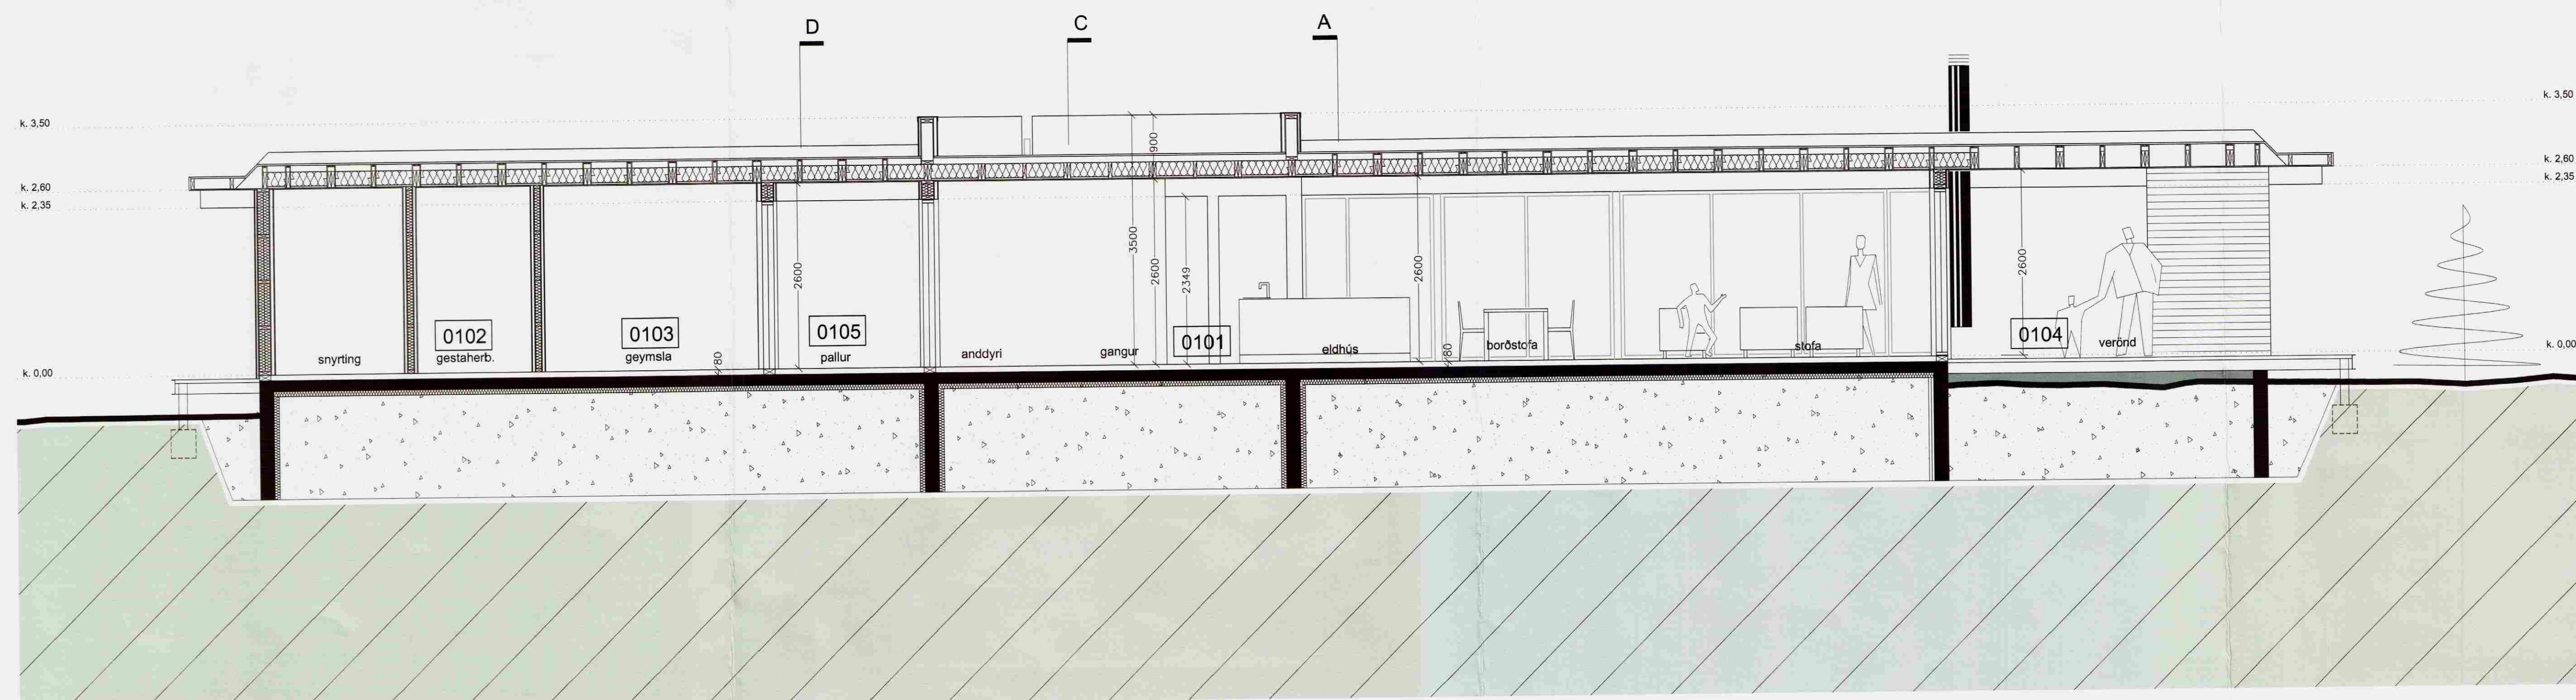

SNEIÐING B - B M 1:50

Verkhelti:	Skálabrekkugata 8 Bláskógabyggð - sumarhús
Verkhilti:	sneiðing a - a og b - b
Teiknínúmer:	1.3
Mælikvarði:	1:50
Teiknað:	RA
Yfirfarid:	
Samþykkt:	
Verknúmer:	06046
Útgáfudagur:	5. júlí 2006
Teiknisið:	V:\1-Sumarhús\06046-Skálabrekkugata\06046-teikni\06046-ada\uppi\06046-BF-10.07.06\06046
Útprintað:	Júl 10, 2006 - 9:59

Sig. Helliðgrímsson