


ÚTLIT SUÐVESTUR M 1:50

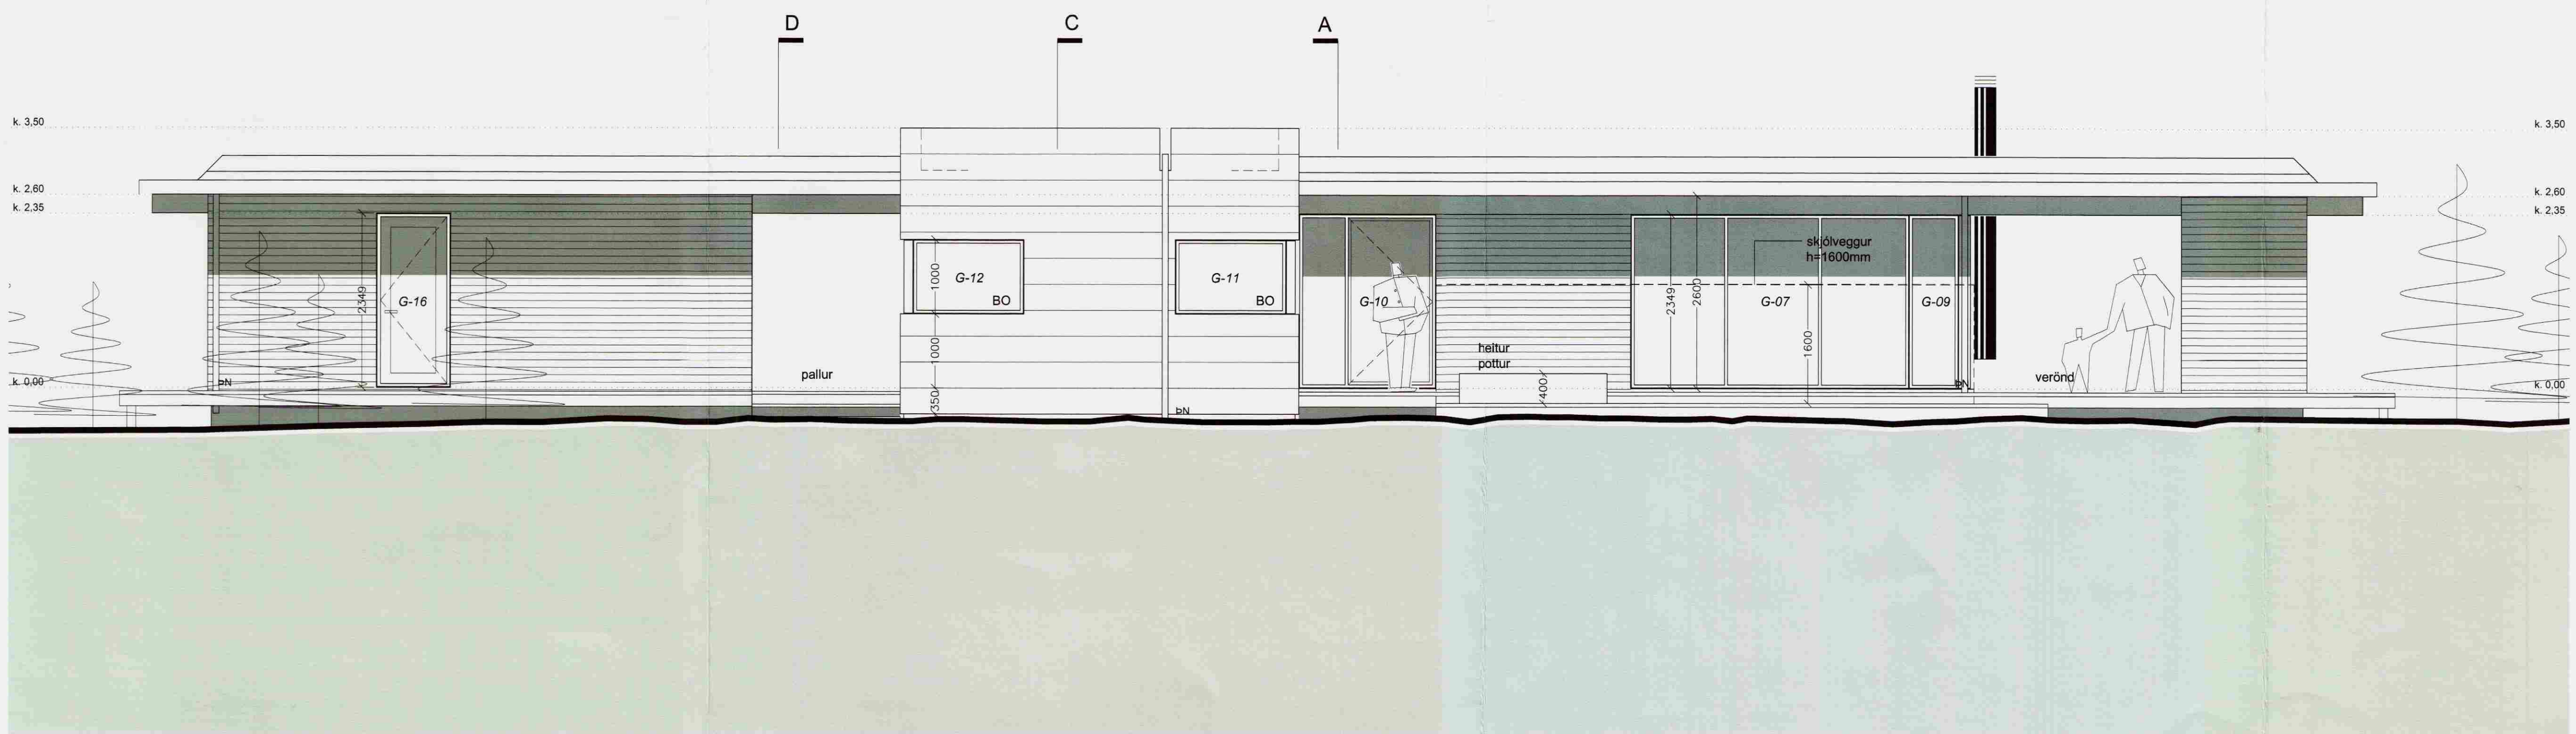

ÚTLIT NORÐVESTUR M 1:50

Verkhelti:	Skálabrekkugata 8 Bláskógabyggð - sumarhús
Verkhúti:	Útlit suðvestur og norðvestur
Tekninúmer:	1.6
Mælikvarði:	1:50
Teknað:	RA
Yfirfarid:	
Samþykkt:	
Verknúmer:	06046
Útgáfudagur:	5. júlí 2006
Teknistilid:	V11-Sumarhús06046-Skálabrekkugata806046-arkn06046-adaupp06046-BF-10.07.06/060
Úprentað:	Júl 10, 2006 - 10:03

Sig. Hallgrímsson