

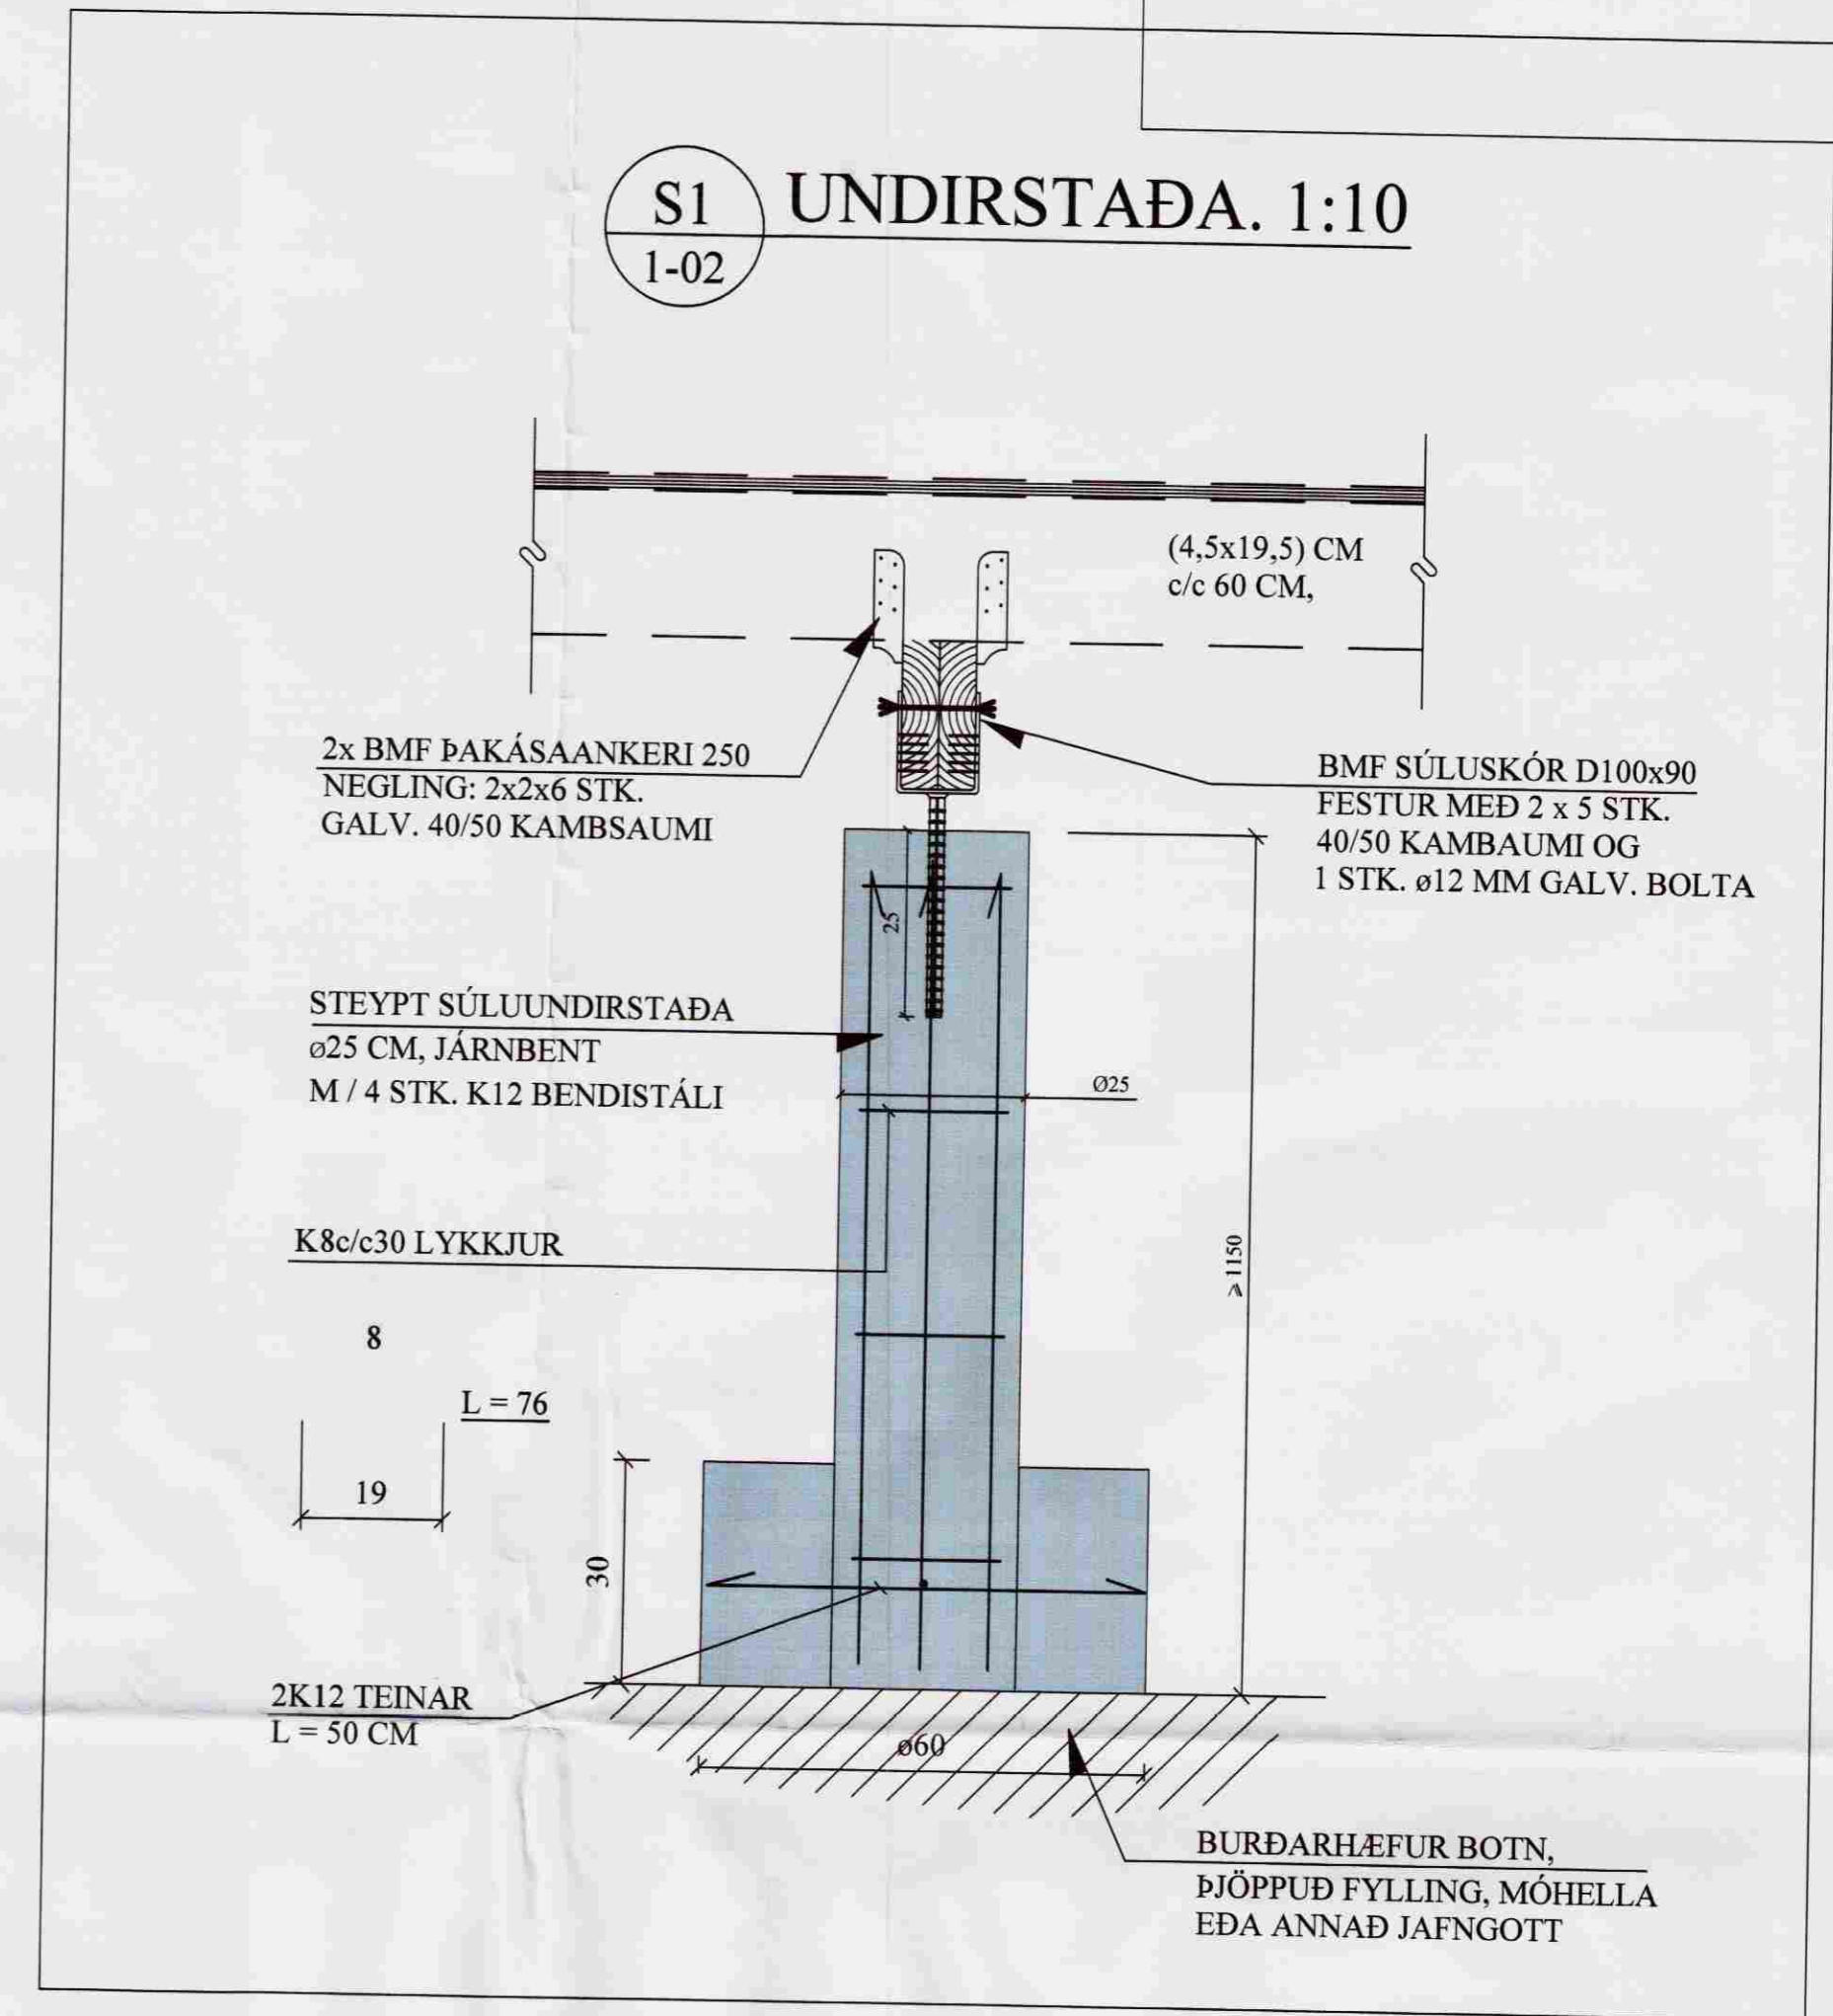



UNDIRSTÖÐUR, GRUNNMYND. 1:50

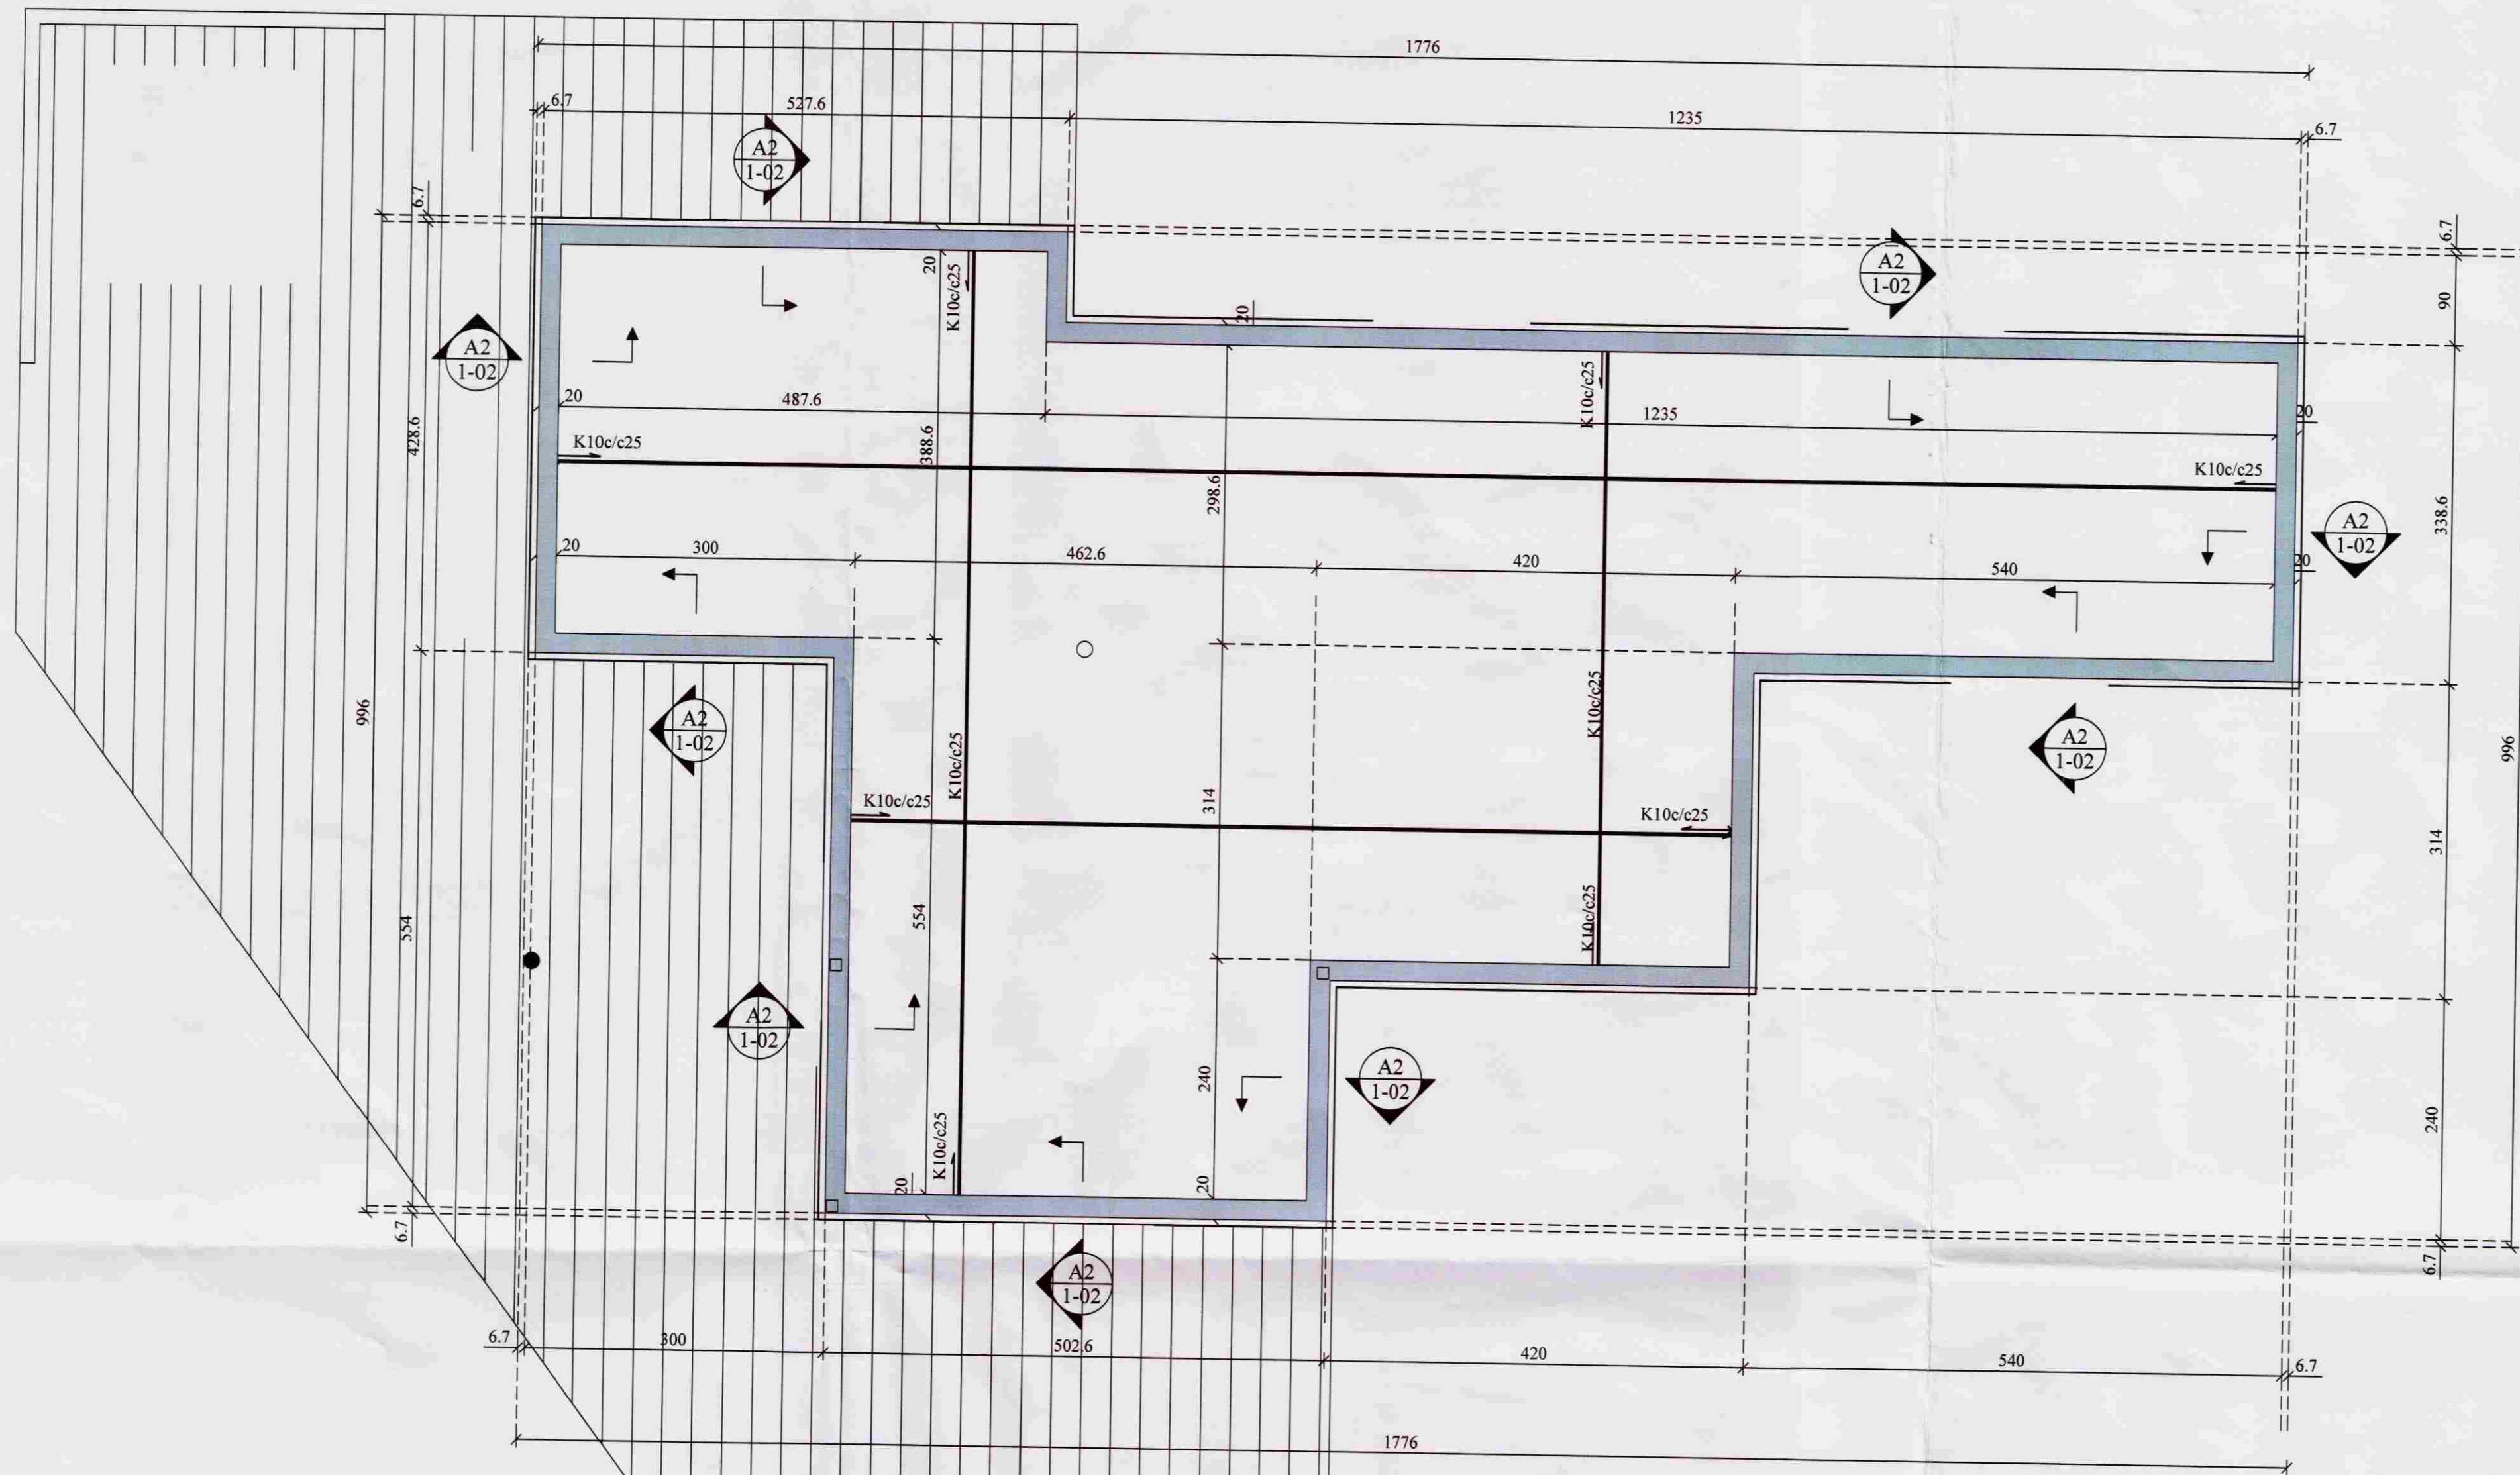

A2 SNID. 1:10
1-02 SNID A2' ER EINS JÄRNBENT.

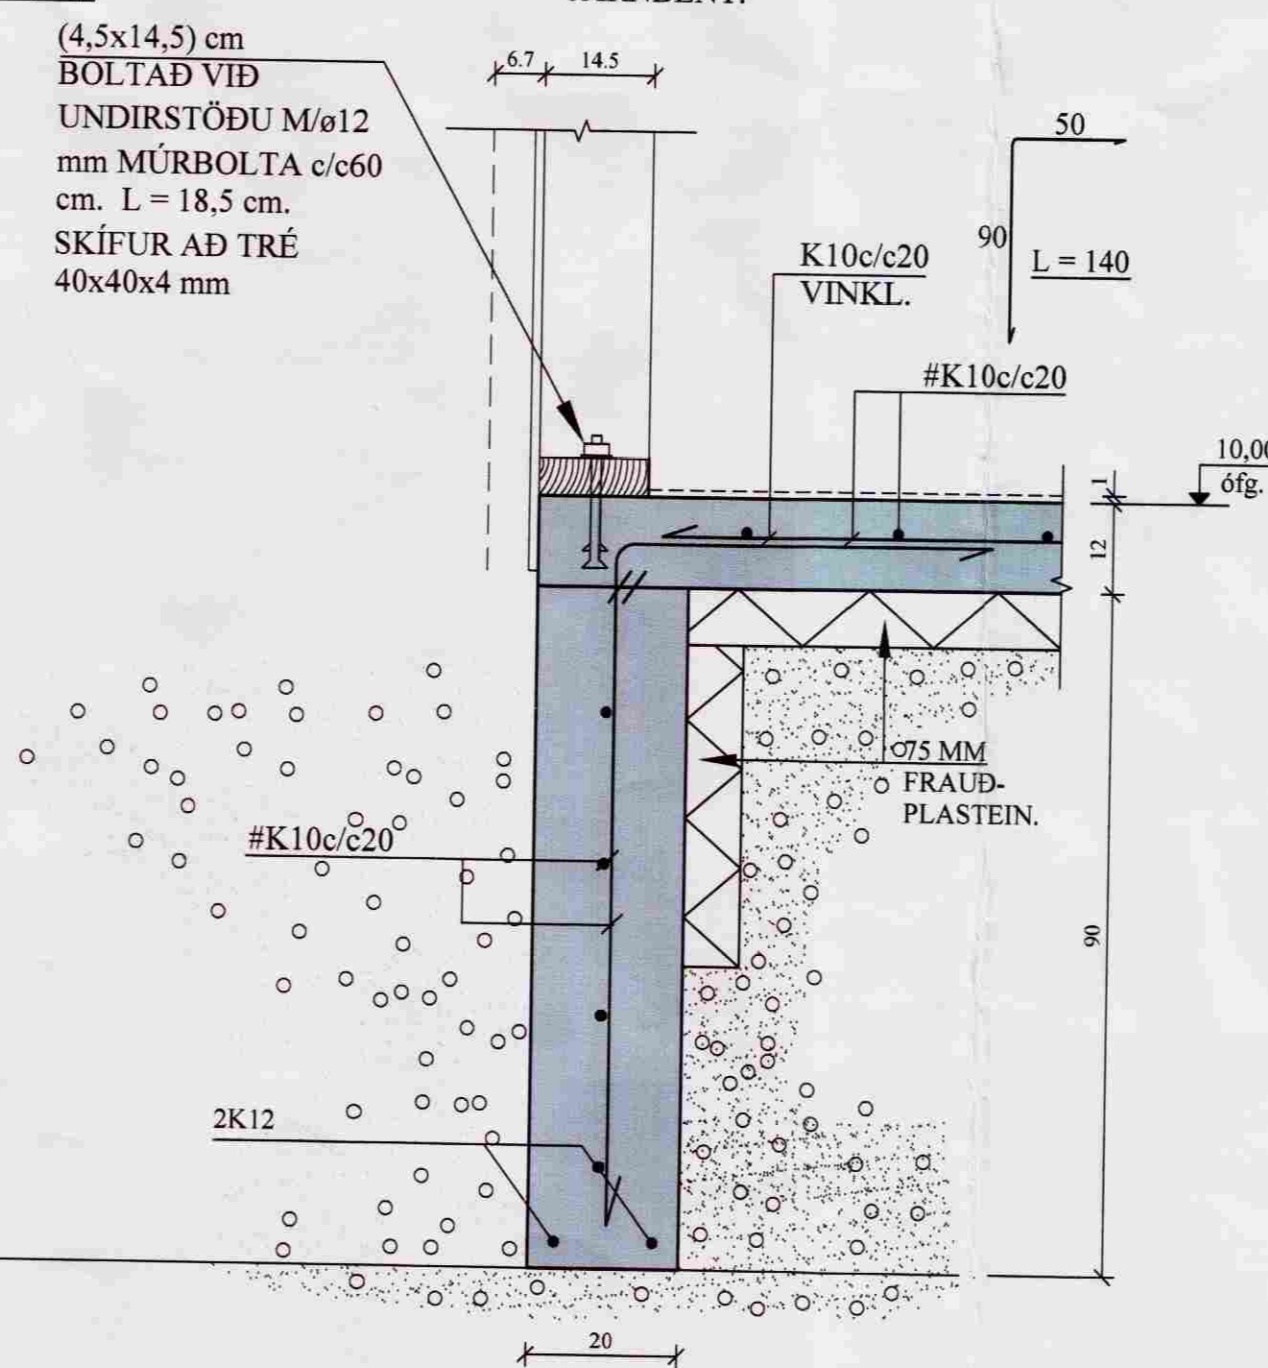

B2 SNID. 1:10
1-02 Í SNID B2' ER TENGT VIÐ NÚV. HÚS

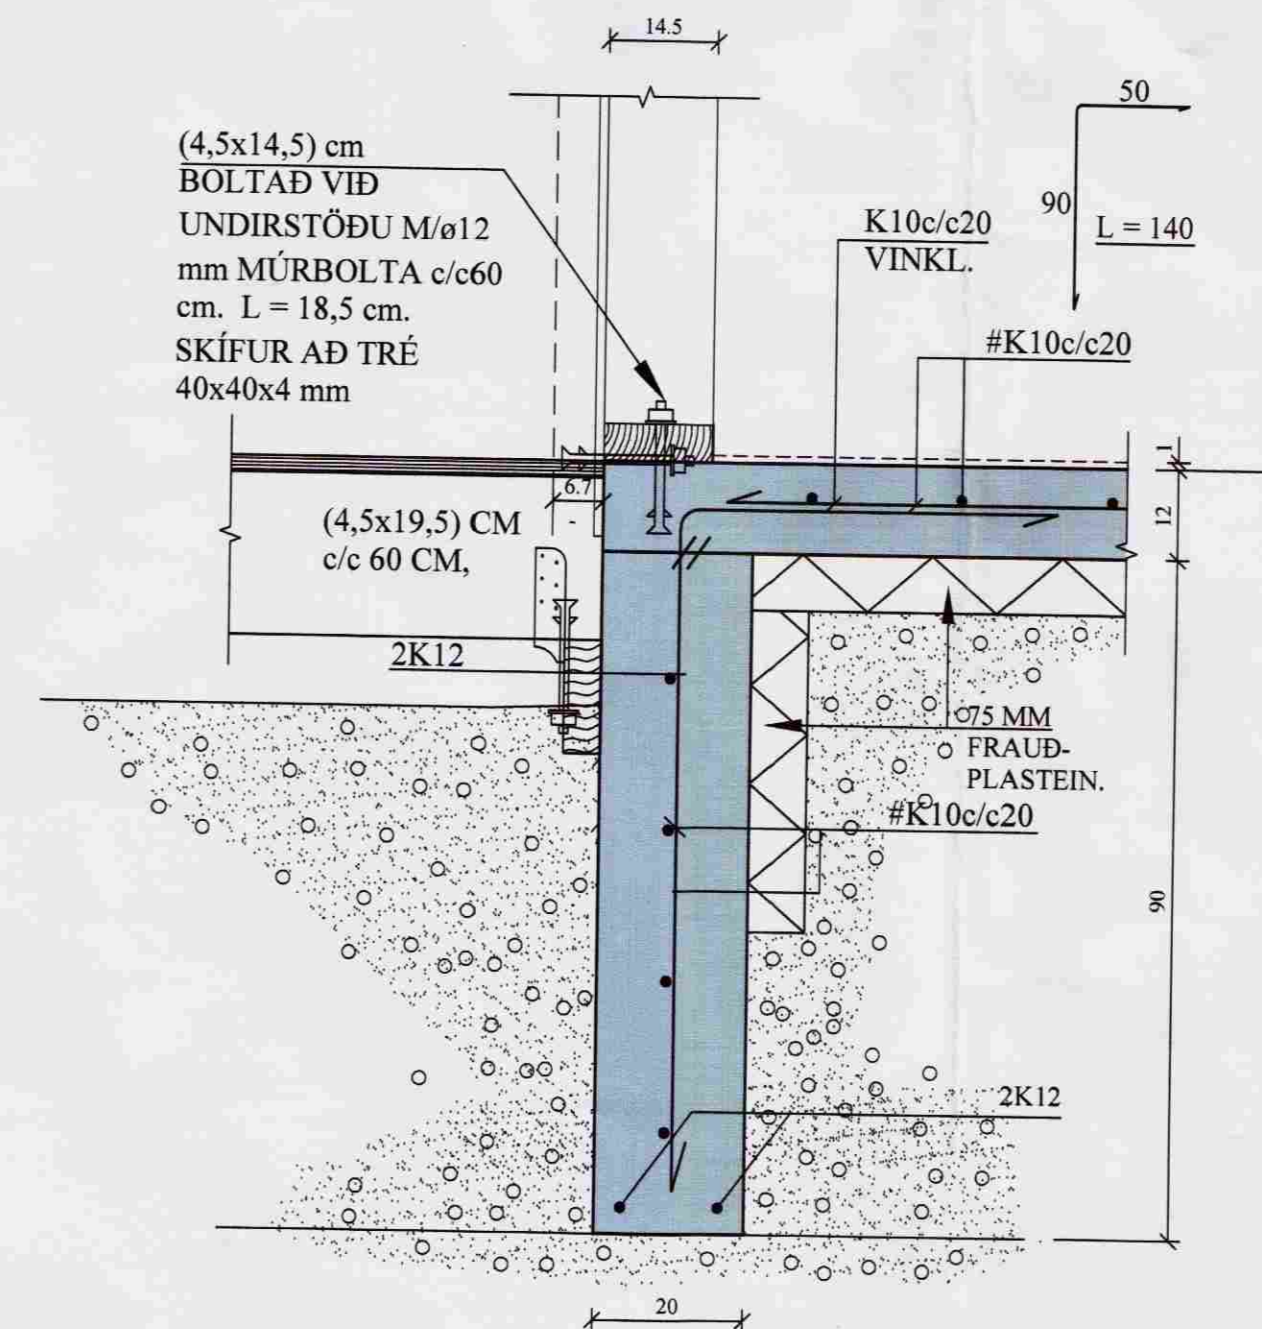

Breytingar	

TILVÍSANIR:
SKÝRINGAR..... SJÁ TEIKN. NR. 1-01

Jóna

Reikn.	JKR	Sept. '07	Útgeft	11.09.2007
Teikn.	GBJ	Sept. '07	Kvarði	1:50
Ath.				1:20
Samb.				

SUMARHÚS AÐ HESTLANDI 2 Nr. 1-02
Grimsnesheppi

Verkhliuti
UNDIRSTÖÐUR,
GRUNNMYND OG SNID.

Jón Kristjánsson
Byggingarverkefingur
FVFI
Skúlagata 19
101 Reykjavík
Sími: 551-9820 Fax: 563-2154
Kí: 210754-4829
Netfang: jkr@simnet.is