


Samþykkt
08 MAÍ 2008
Byggingarfulltrúi uppsveita Árnessýslu

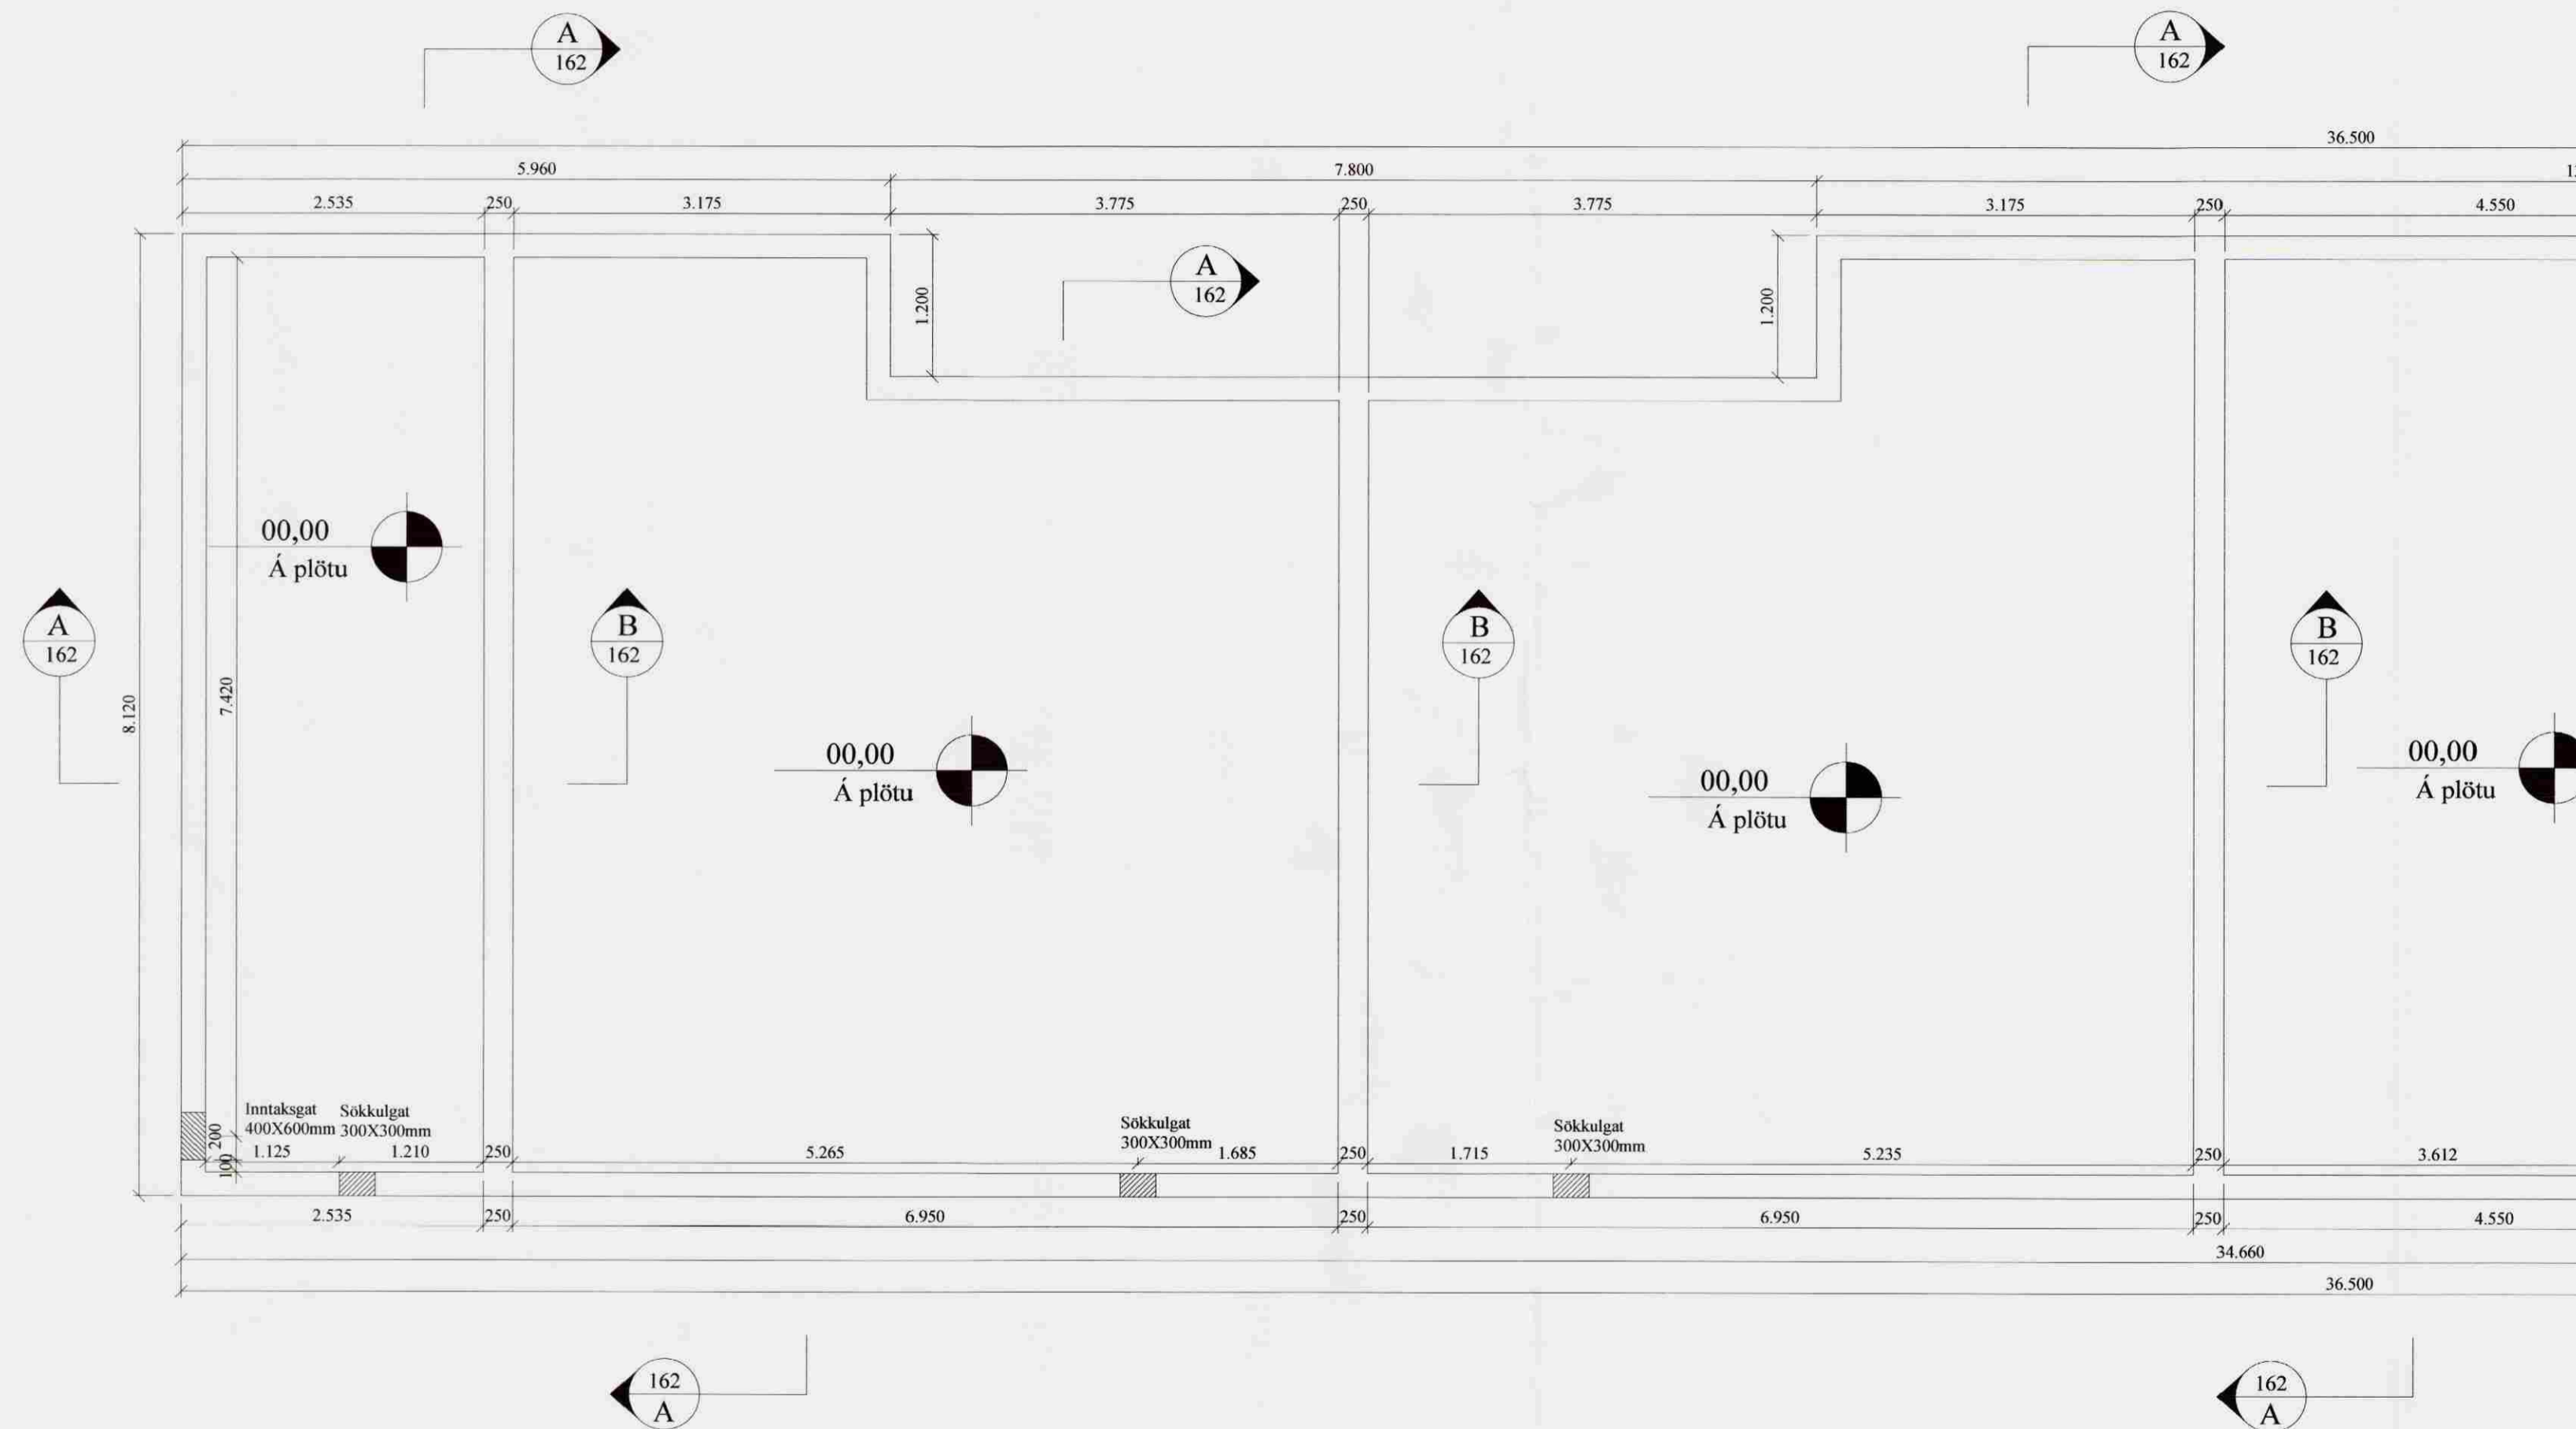

Almennt:


Öll mál skulu staðfest skv. aðaltekningum. Ef eitthvert misræmi er skulu aðaltekningar vera ráðandi, þó þer að láta hönnuði vita af misræmi. Öll mál eru í millimetrum, nema annað komi fram.

Skýringar - Steinsteypa og bendistál

Styrkleikaflokkar efnis:

Steypa: C25/30-22-S3-2b
Bendistál: B500C

Í stað K10 C250 grindar í sökkul er heimilt að nota 6 mm net með 150 mm möskvum. Einnig er heimilt að nota 6 mm net með 150 mm möskvum í stað K10 C250 grindar í plötu.

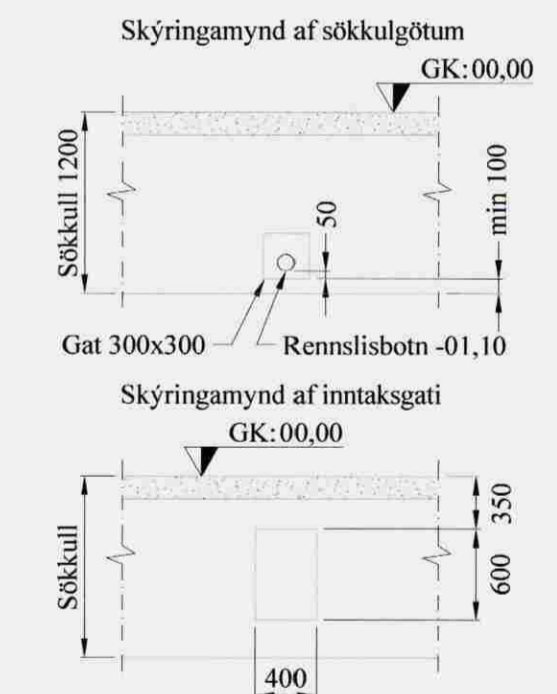

VERK: Friðheimar 801 Bláskógabyggð	TEIKN NÚM.: 161
HLUTUR: Burðarvirki Grunnmynd sökkla	KVARDI: 1:50 TEIKN: BL
DAGS: 10.04.08	NÚM.: 01 006
Bent Larsen Fróðason Fellskotí 2 801 Bláskógabyggð Símar: 844-7699 - 486-8855 E-mail: bentlarsen77@hotmail.com	