


ÞRIFAKERFI, GRUNNMYND.1:50

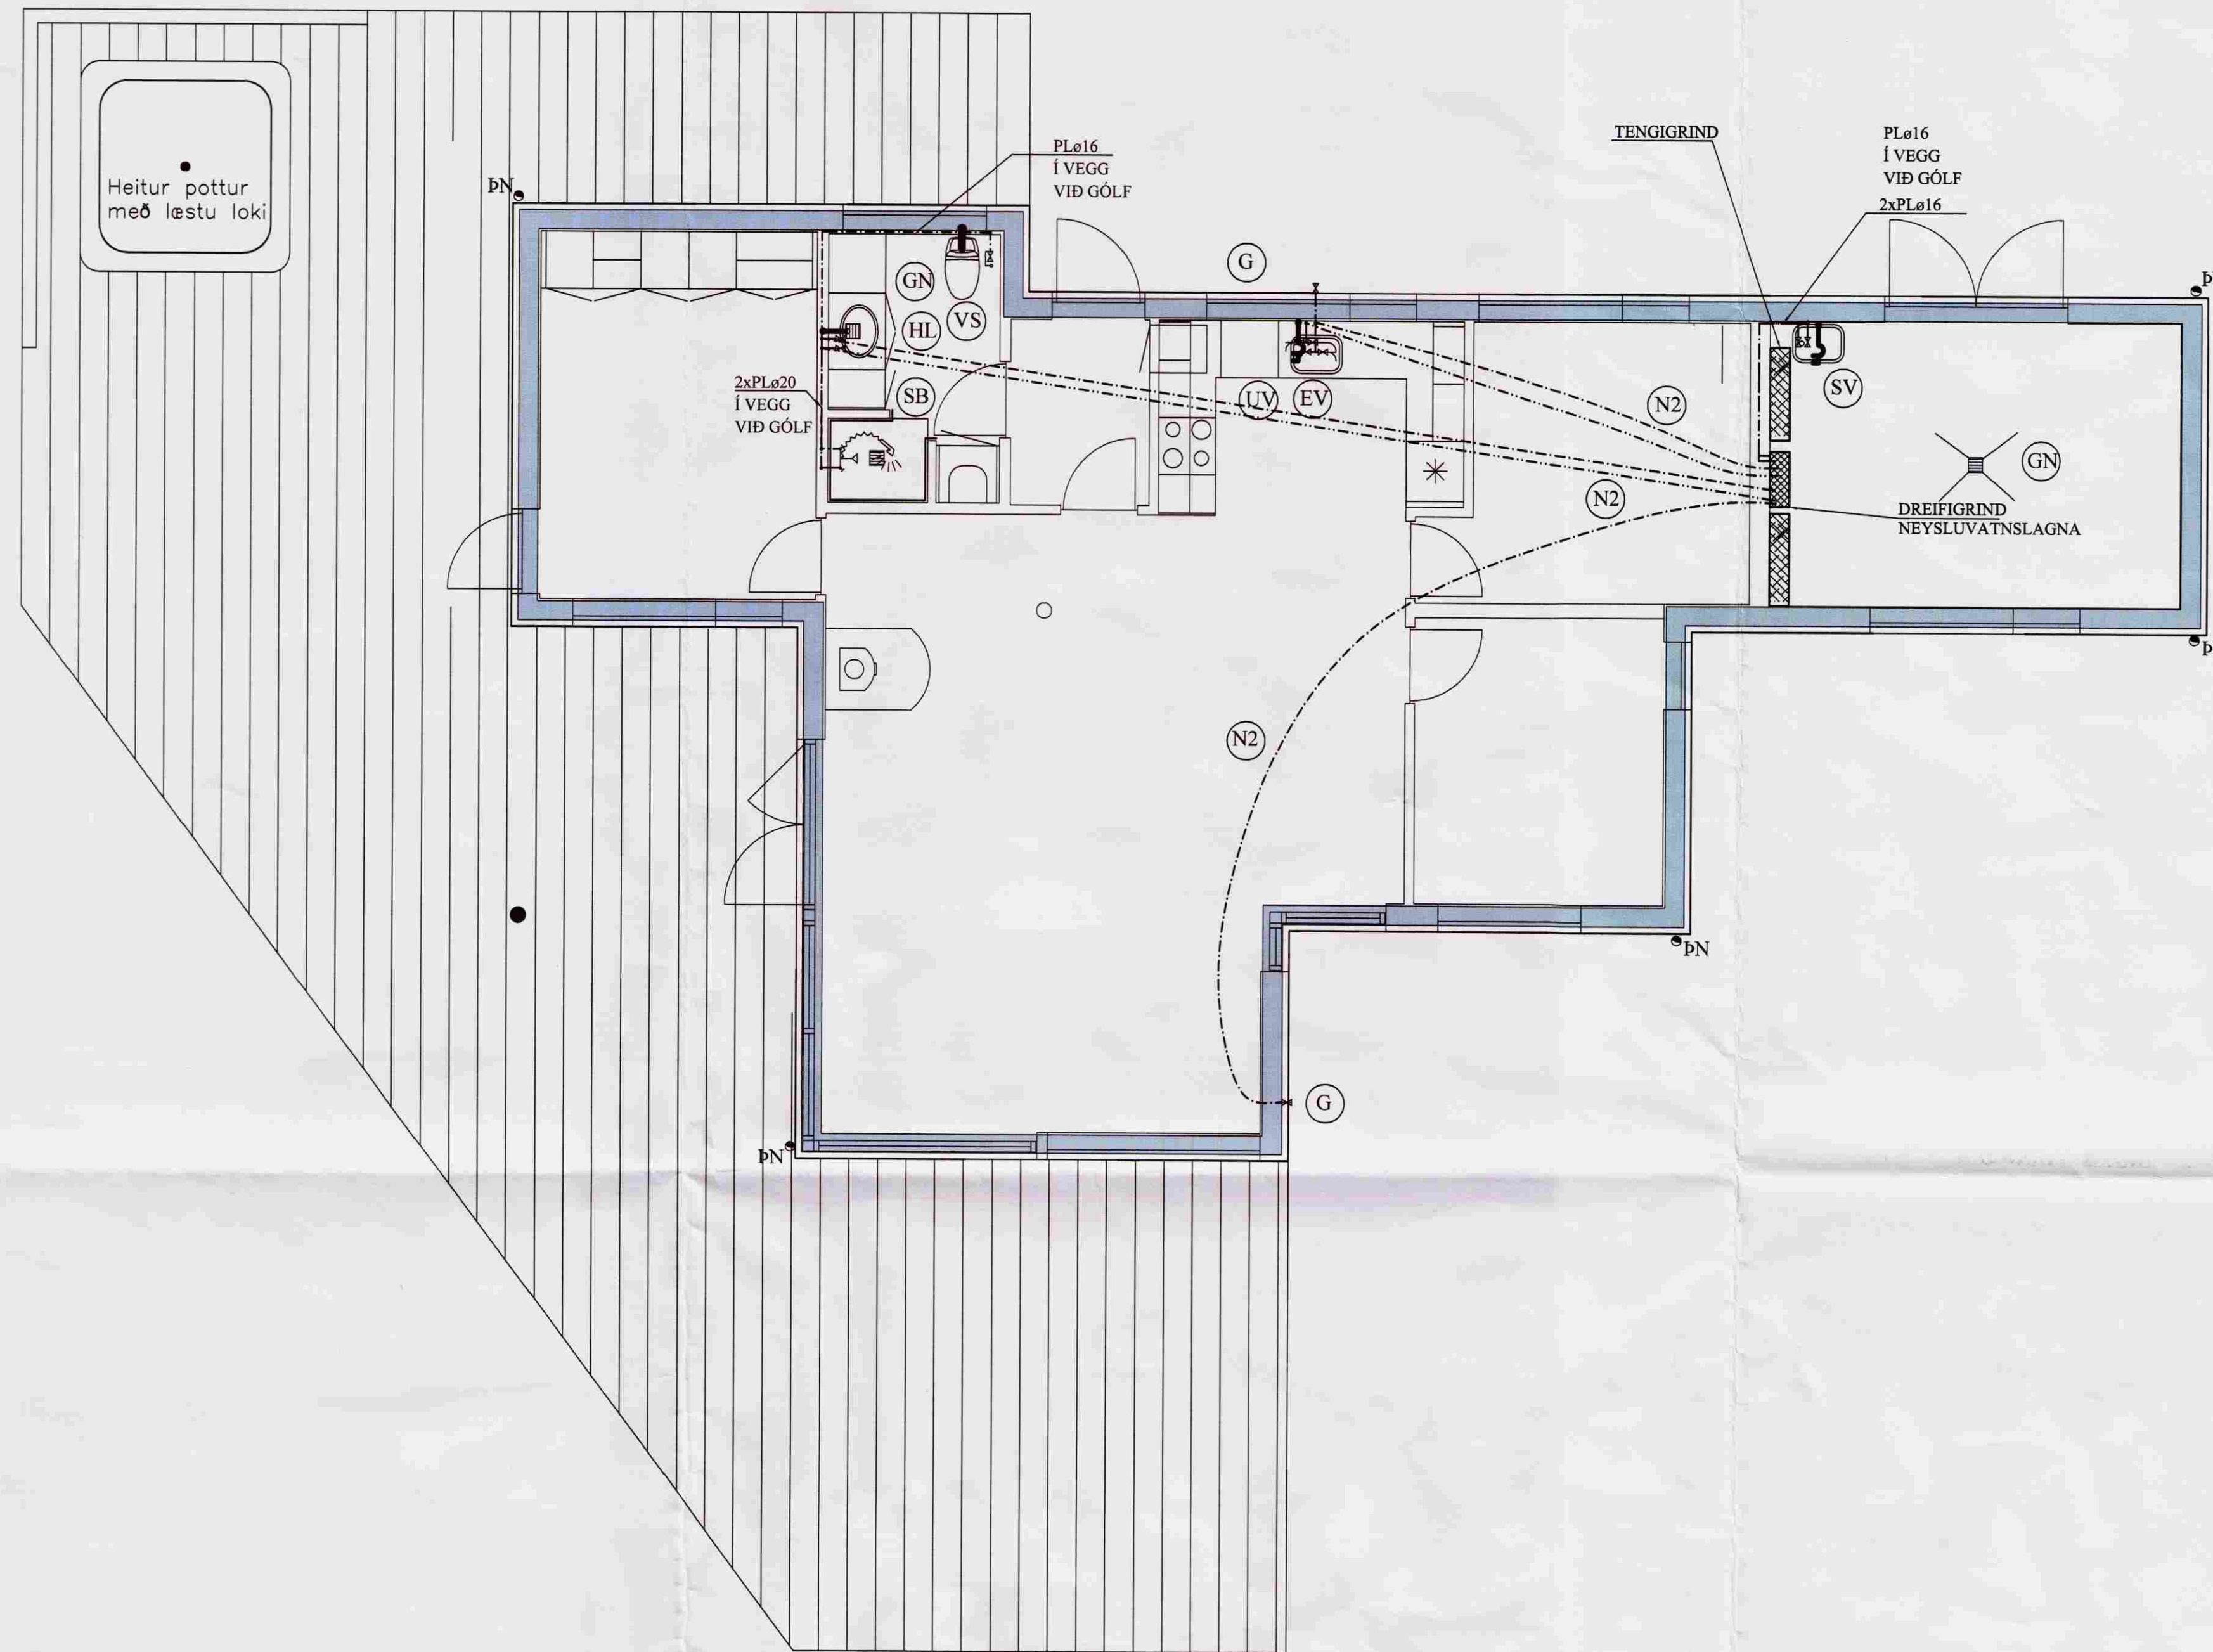

SKÝRINGAR FYRIR NEYSLUVATNSLAGNIR

RÖR Í NEYSLUVATNSLÖGN ERU ÚR PEX ( KROSSBUNDIÐ HD POLYETHYLEN) Í SVEIGJANLEGU FÓÐURRÖRI NEMA ANNAD SÉ TEKIÐ FRAM.

VATNSRÖRIN SKULU ÞOLA 70°C SAMFELT VÍÐ 1 MPa VINNUÞRÝSTING.

TENGISTYKKI SKULU VERA ÚR AFZINKUNARÞOLNU MESSING.

BIL MILLI FESTINGA SÉ SAMKVÆMT IST-67 OG FYRIRMÆLUM FRAMLEIÐANDA RÖRANNA.

ALLAR LEIÐSLUR Í NEYSLUVATNSLÖGN ADRAR EN LEIÐSLUR Í FÓÐURRÖRUM SKULU EINANGRAST. MEÐ ÁDRAGSEINANGRUN.

KERFID SKAL ÞOLA 0,6 MPa VINNUÞRÝSTING OG PRÓFAST MED 1,0 MPa ÁÐUR EN LEIÐSLUR ERU HULDAR.

ALLT EFNI OG FRÁGANUR KERFISINS SÉ Í SAMRÆMI VÍÐ ÁKVÆÐI IST-67 OG GILDANDI REGLUGERÐIR.

ÖNEFNDAR TENGILEIÐSLUR AÐ TÆKJUM ERU 16x2,2 ÁLPEX.

|  |  |
|--|--|
|  |  |
|  |  |
|  |  |
|  |  |
|  |  |
|  |  |

BREYTINGAR

TILVÍSANIR:

SKÝRINGAR..... SJÁ TEIKN. NR. 2-01

|        |     |           |          |            |
|--------|-----|-----------|----------|------------|
| Reikn. | JKR | Sept. '07 | Útgáfud: | 16.09.2007 |
| Teikn. | GN  | Sept. '07 | Kvarði:  | 1:50       |
| Ath.   |     |           |          |            |
| Samþ.  |     |           |          |            |

SUMARHÚS AÐ HESTLANDI 2 Nr. 2-03  
Grimsneshreppi

Verklutí  
ÞRIFAKERFI,  
GRUNNMYND OG  
SKÝRINGAR.

Jón Kristjánsson  
Byggingarverkfræðingur  
Fv/FI  
Skólavagsta 19  
101 Reykjavík  
Sími: 551-8820 Gsm: 863-2154  
Netfang: jokris@simmet.is  
http://www.VJK.is

Ⓝ1 : NEYSLUVATNSLÖGN: PEX ø16 Í PL ø40 FÓÐURRÖRI.  
Ⓝ2 : NEYSLUVATNSLÖGN: PEX ø20 Í PL ø50 FÓÐURRÖRI.