



ÞRIFAKERFI, GRUNNMYND. 1:50

Samþykkt  
27 MAÍ 2008  
Byggingarfulltrúi uppsveita Árnessýslu

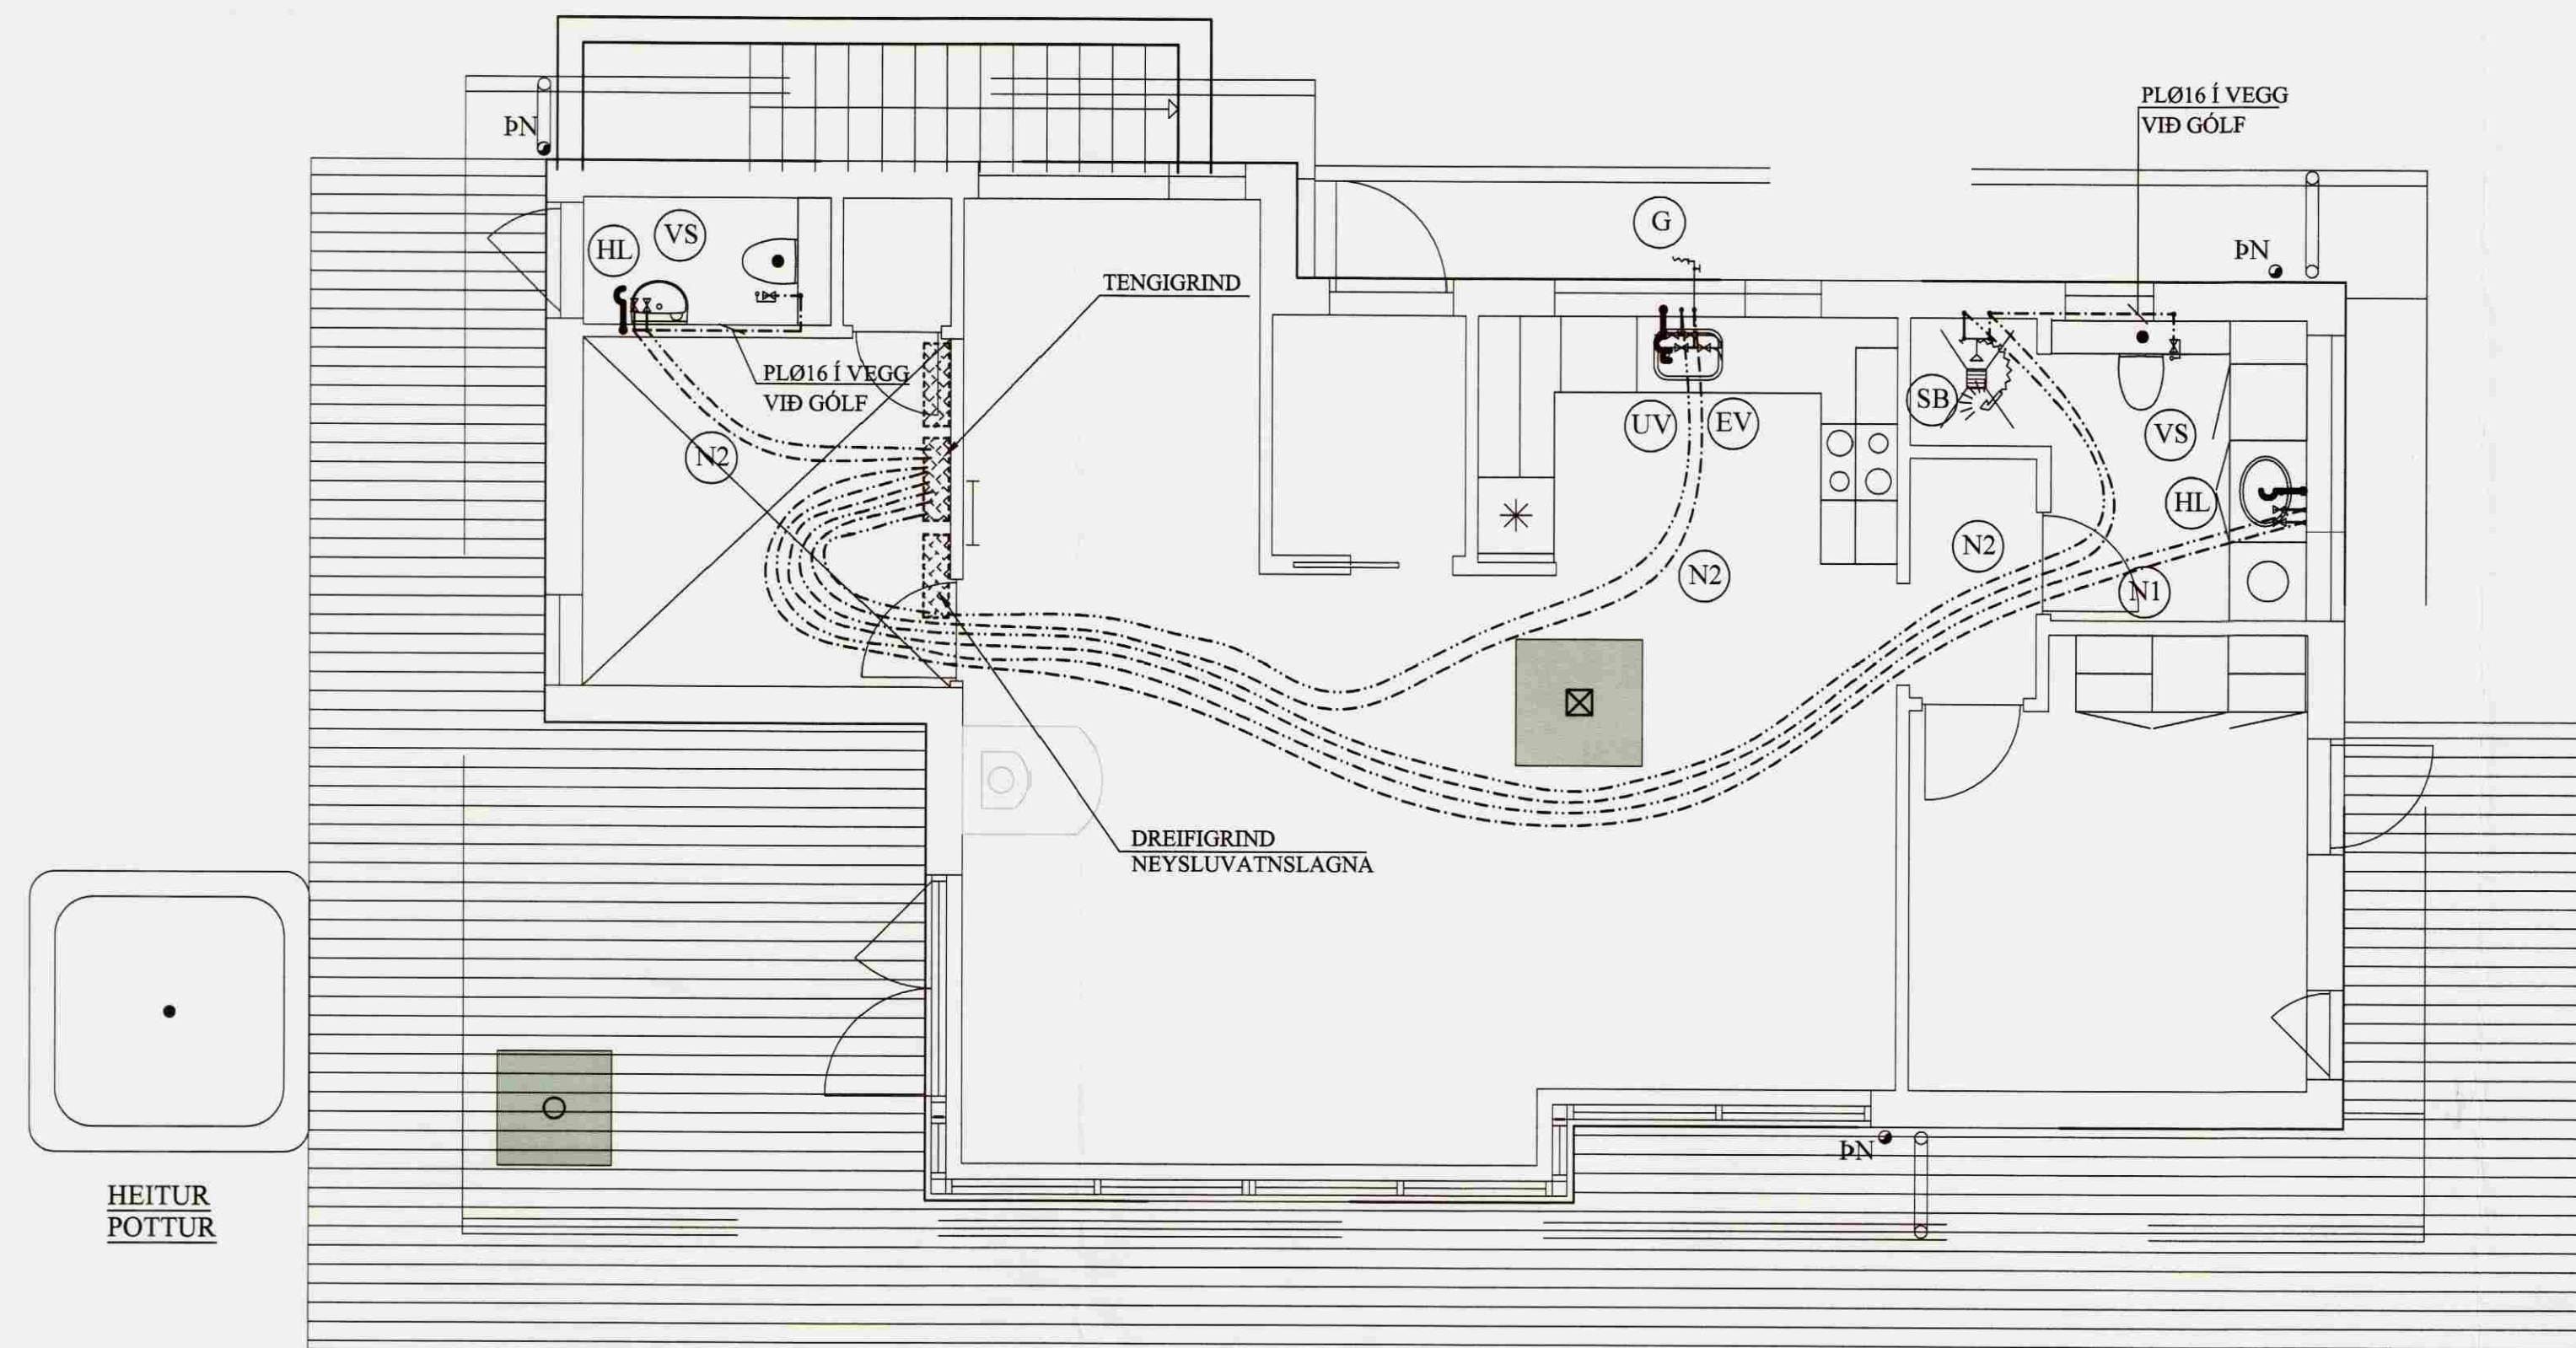


DREIFIGRIND  
NEYSLUVATNS. 1:10

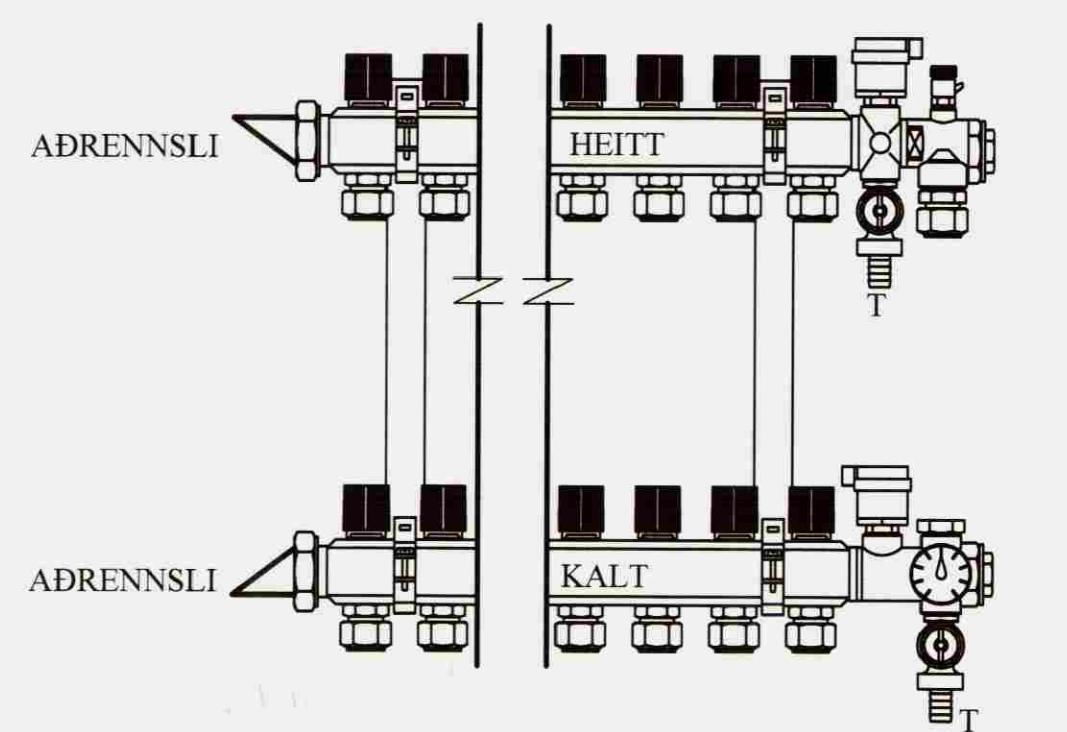

MERKJA SKÁL ALLA TENGISTADI MED VARANLEGGRI MERKINGU

SNIÐ Í LÖGN. 1:10

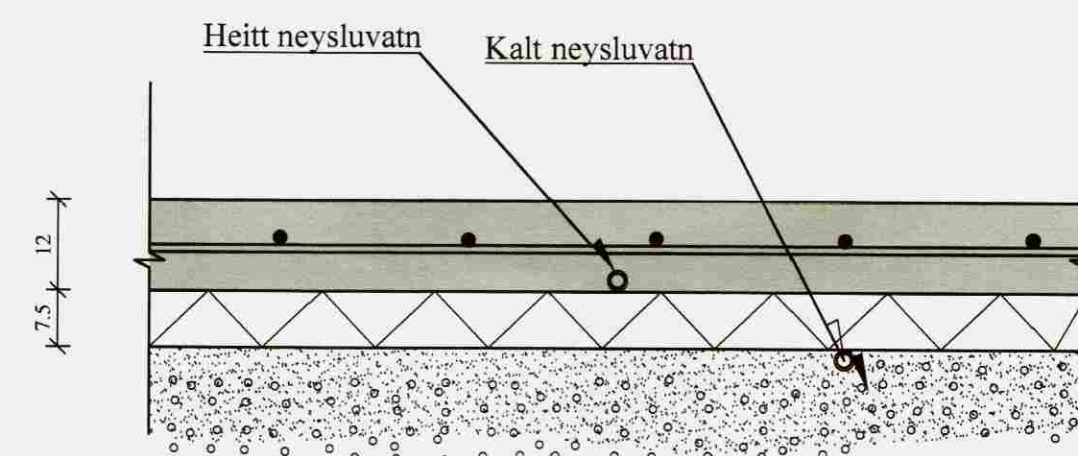

SKÝRINGAR FYRIR NEYSLUVATNSLAGNIR

RÖR Í NEYSLUVATNSLÖGN ERU ÚR PEX ( KROSSBUNDIÐ HD POLYETHYLEN) Í SVEIGJANLEGU FÓÐURRÖRI NEMA ANNAÐ SÉ TEKIÐ FRAM.  
VATNSRÖRIN SKULU ÞOLA 70°C SAMFELT VIÐ 1 MPa VINNUÞRÝSTING.  
TENGIÞYKKI SKULU VERA ÚR AFZINKUNARÞOLNU MESSING.

BIL MILLI FESTINGA SÉ SAMKVÆMT IST-67 OG FYRIRMÆLUM FRAMLEIÐANDA RÖRANNA.

ALLAR LEIÐSLUR Í NEYSLUVATNSLÖGN AÐRAR EN LEIÐSLUR Í FÓÐURRÖRUM SKULU EINANGRAST. MEÐ AÐRAGSEINANGRUN.

KERFIÐ SKAL ÞOLA 0,6 MPa VINNUÞRÝSTING OG PRÓFAST MEÐ 1,0 MPa ÁÐUR EN LEIÐSLUR ERU HULDAR.

ALLT EFNI OG FRÁGANGUR KERFISINS SÉ Í SAMRÆMI VIÐ ÁKVÆÐI IST-67 OG GILDANDI REGLUGERÐIR.

ÖNEFNDAR TENGILEIÐSLUR AÐ TÆKJUM ERU 16x2,2 ÁLPEX.

TAFLA YFIR TÖPPUNARSTADI:

Allir tappstaðir eru ø15 mm, nema annað sé tekið fram.

Tæki	Sk.st.	Fjöldi	Kalt	Heitt
Vatnssalemi	VS.	2	0,2	-
Handlaugar	HL	2	0,2	0,2
Stálvaskar	SV	-	-	-
Ræstivaskar	RV	-	-	-
Eldhúsvaskar	EV	1	0,2	0,2
Sturtuböð	SB	1	0,2	0,2
Þvottavélar	ÞV	-	-	-
Uppþvottavélar	UV	1	0,2	0,2
Baðkór	B	-	-	-
Garðkranar	G	1	0,3	-
Alls:			1,3 l/s	0,8 l/s

Heimæð vatnsveitu: PL ø32 (1")

BREYTINGAR

TILVÍSANIR:  
SKÝRINGAR.....SJÁ TEIKN. NR. 2-01

Reikn.	JKR	April '08	Útgefið:	22.04.'2008
Teikn.	GN	April '08	Kvarði:	1:50
Ath.				
Samþ.				

SUMARHÚS KÓNGSVEGI 3 Nr. 2-03  
Míhúsum, Bláskógabyggð - EBK 4792

Verkhluði  
ÞRIFAKERFI,  
GRUNNMYND,  
SKÝRINGAR.

Jón Kristjánsson  
Byggingarverkefndingur  
ÞRIF  
Skúlagata 19  
101 Reykjavík  
Sími: 551-9820 Gam: 863-2154  
KE: 210754-4829  
Netfang: jkris@sammet.is  
http://www.gb.is

(N1) : NEYSLUVATNSLÖGN: PEX ø16 Í PL ø40 FÓÐURRÖRI.  
(N2) : NEYSLUVATNSLÖGN: PEX ø20 Í PL ø50 FÓÐURRÖRI.